


Einlínunmynd Töflu 2

GRUNNMYND JARÐHÆÐ MKV:1:50

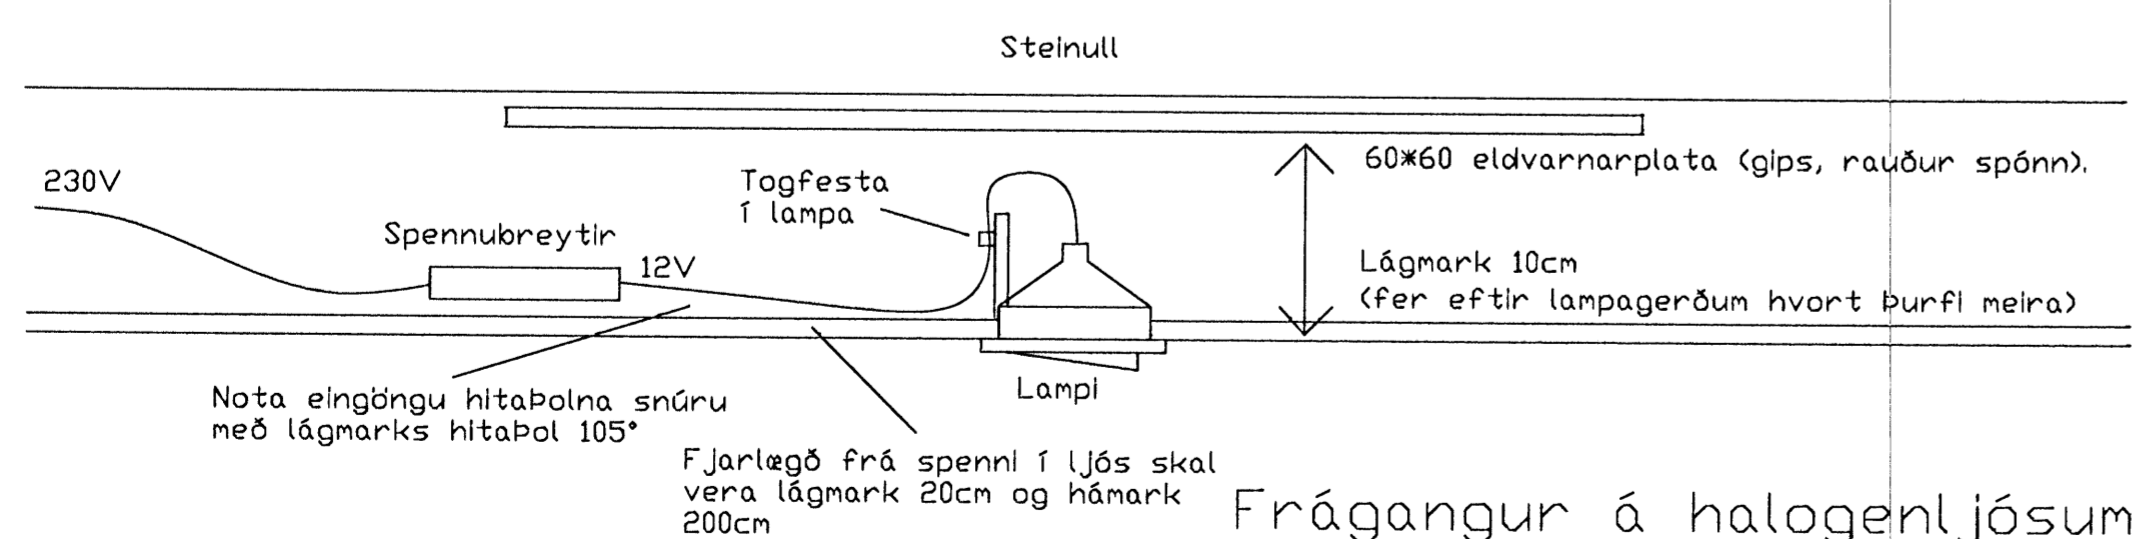

Frágangur á halogenljósum

RAFLAGNATEIKNING

FURUÁS 11-13 HAFNARFIRÐI	Mkv: 1:50 Bláa fjöldi 2x4stk
Ársæll Danielsson 0108533549 raffræðingur A+B Höfðabraut 15 530 Hvammstanga sí:451-2466/853-1866/893-1866	Dags: maí 2007 Breytt: 13.ág.2007