


Byggingatvölufrúir Hafnarfjörðar
 Afgreitt bann
 18 FEB 2008
 VPS

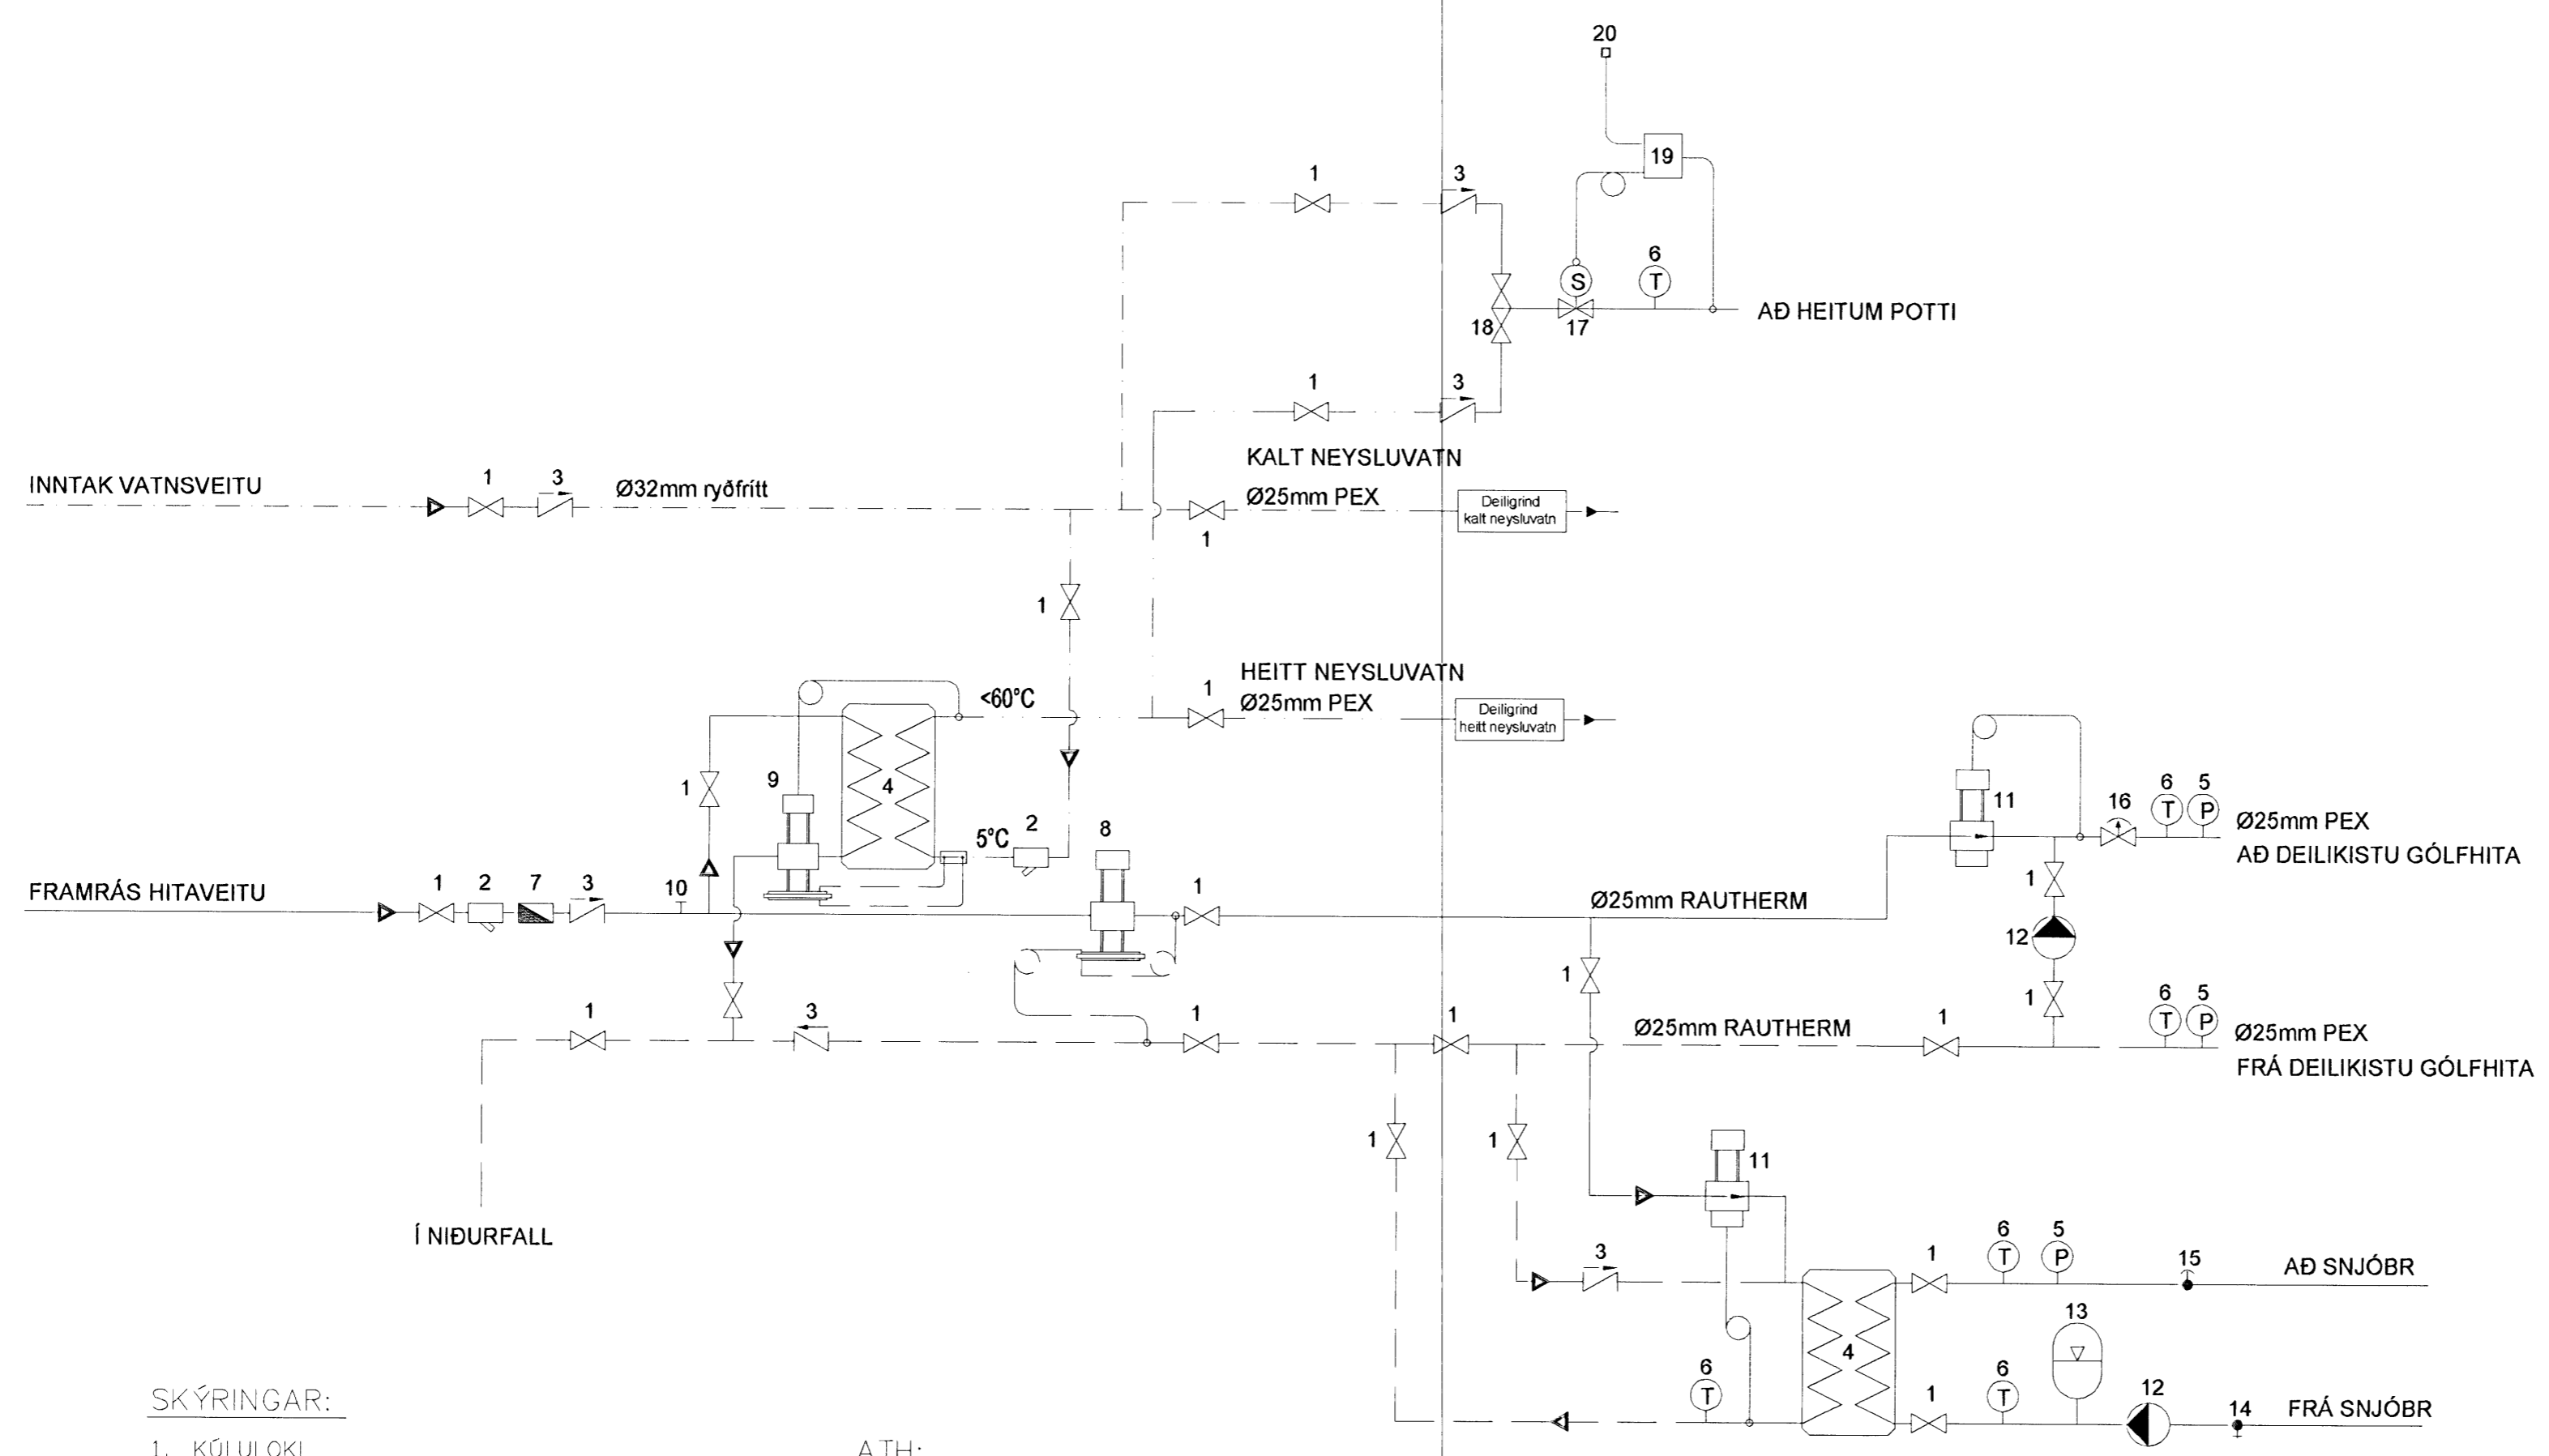

SKÝRINGAR:

1. KÚLULOKI
2. SÍA
3. EINSTREYMISLOKI
4. FORHITARI
5. ÞRÝSTIMÆLIR
6. HITAMÆLIR
7. VATNSMÆLIR
8. ÞRÝSTIJAFAFNARI AVT 14
9. HITÁ- OG ÞRÝSTIST. LOKI AVTQ 14, UNIONAR BEGGJA VEGNA
10. STÓTUR FYRIR HITÁ- OG ÞRÝSTIMÆLI
11. HITASTÝRÐUR AVTB EÐA RAVV LOKI
12. HRINGRÁSARDÆLA 0,80 l/s; pd 25 kPa
13. ÞENNSLUKER
14. ÁFYLLING/AFTÖPPUN
15. LOFTSKILJA
16. ÖRYGGISLOKI
17. SEGULLOKI
18. BLÖNDUNARLOKI
19. TENGIBOX
20. ROFI TIL AÐ HLEYPA VATNI POTT OG SKERPA Á HITASTIGI

ATH:

BLANDA SKAL 30% FROSTLEGI Á
 SNJÓBRÆÐSLUKERFIÐ TIL AÐ
 TRYGGJA REKSTRARÖRYGGI KERFISINS

Hitalögn framrás: _____
 Hitalögn bakrás: _____
 Neysluvatn kalt: _____
 Neysluvatn heitt: _____

B	Gólfhiti í bílsk. tengdur inná deilikistu	06.02.08	BL
A	Sjórnteki fyrir heitanu pott	20.11.06	PH
Br:	Hverju breytt:	Dags:	Kvittun:
Hlíðarás 15		Teikn nr:	
220 Hafnarfjörður		565	
Lagnir		Frumstærð:	
Lagnagrind		A2	
Dags:	16.07.2007	Hann:	GPS
Samþ:	<i>[Signature]</i>	V.nr:	07 057

VGS
 VERKFRÆÐISTOFA
 GUÐJÓNS P. SIGFÚSSONAR EHF.
 AUSTURVEGI 42, 2.HÆÐ,
 800 SELFOSSI
 S: 482 2805, F: 482 3818
 NETFANG: VGS@VGS.IS