



Samþykkt þann
31 MARS 2008
 Byggingarfulltrúinn í Hafnarfirði
 F.h. Hrölfur S. Gunnlaugsson

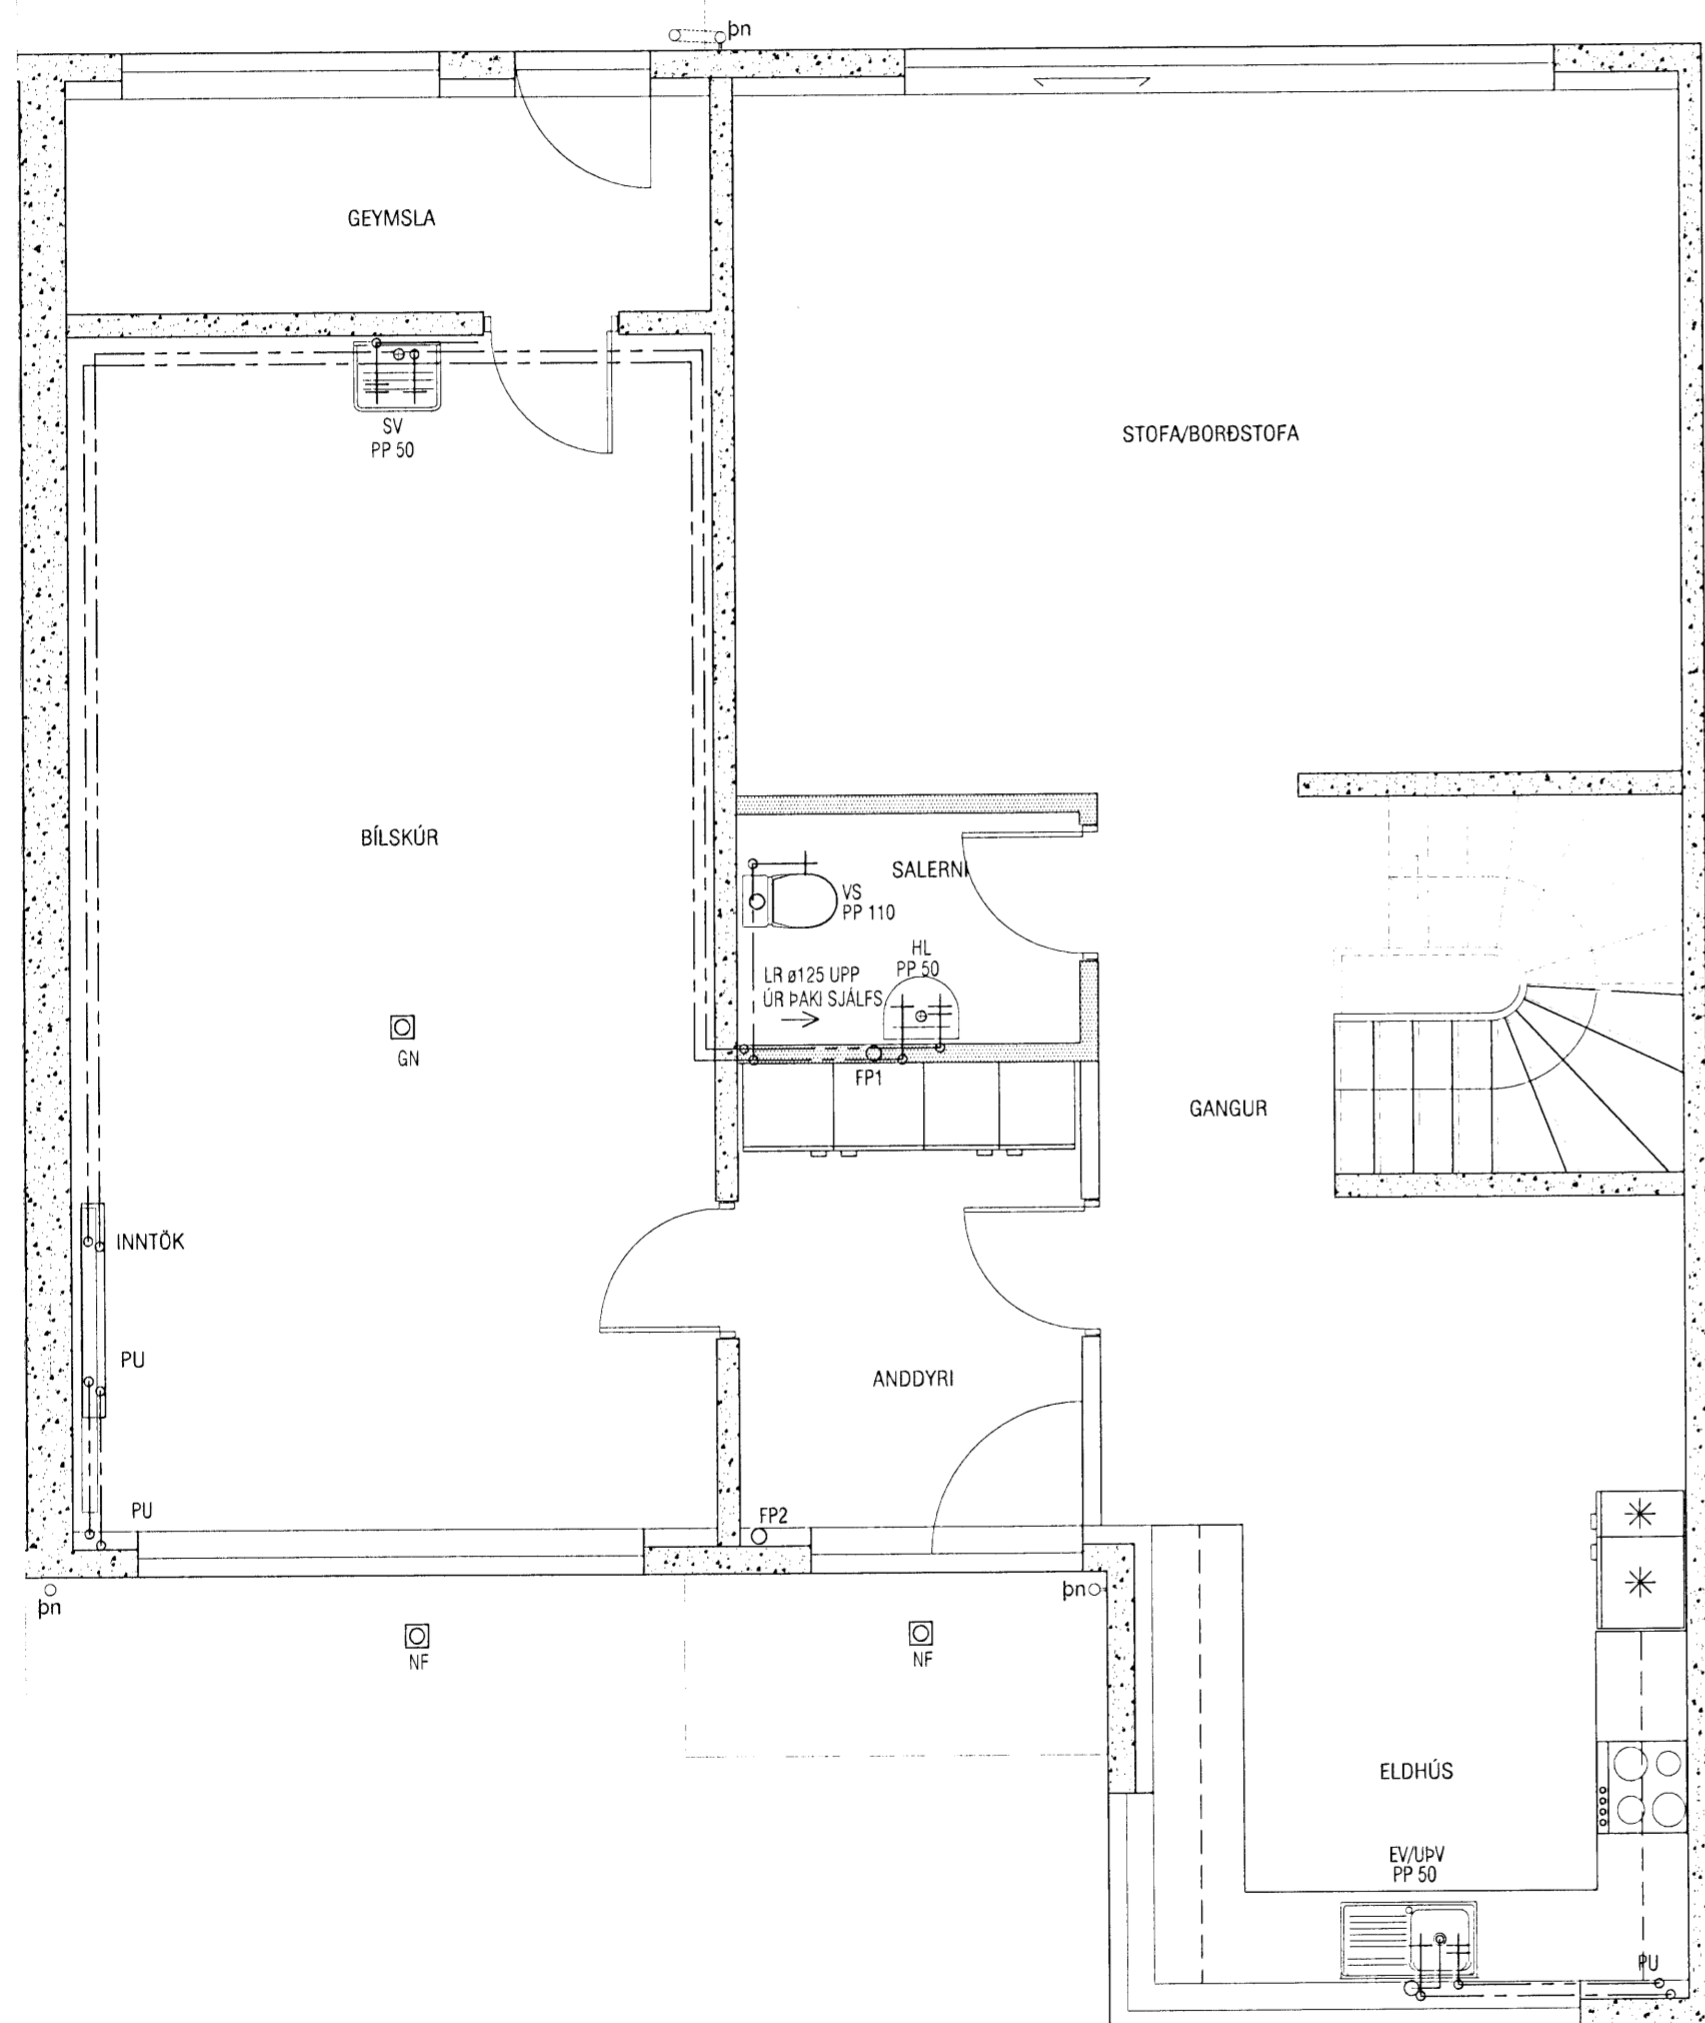

Grunnmynd 1.hæð

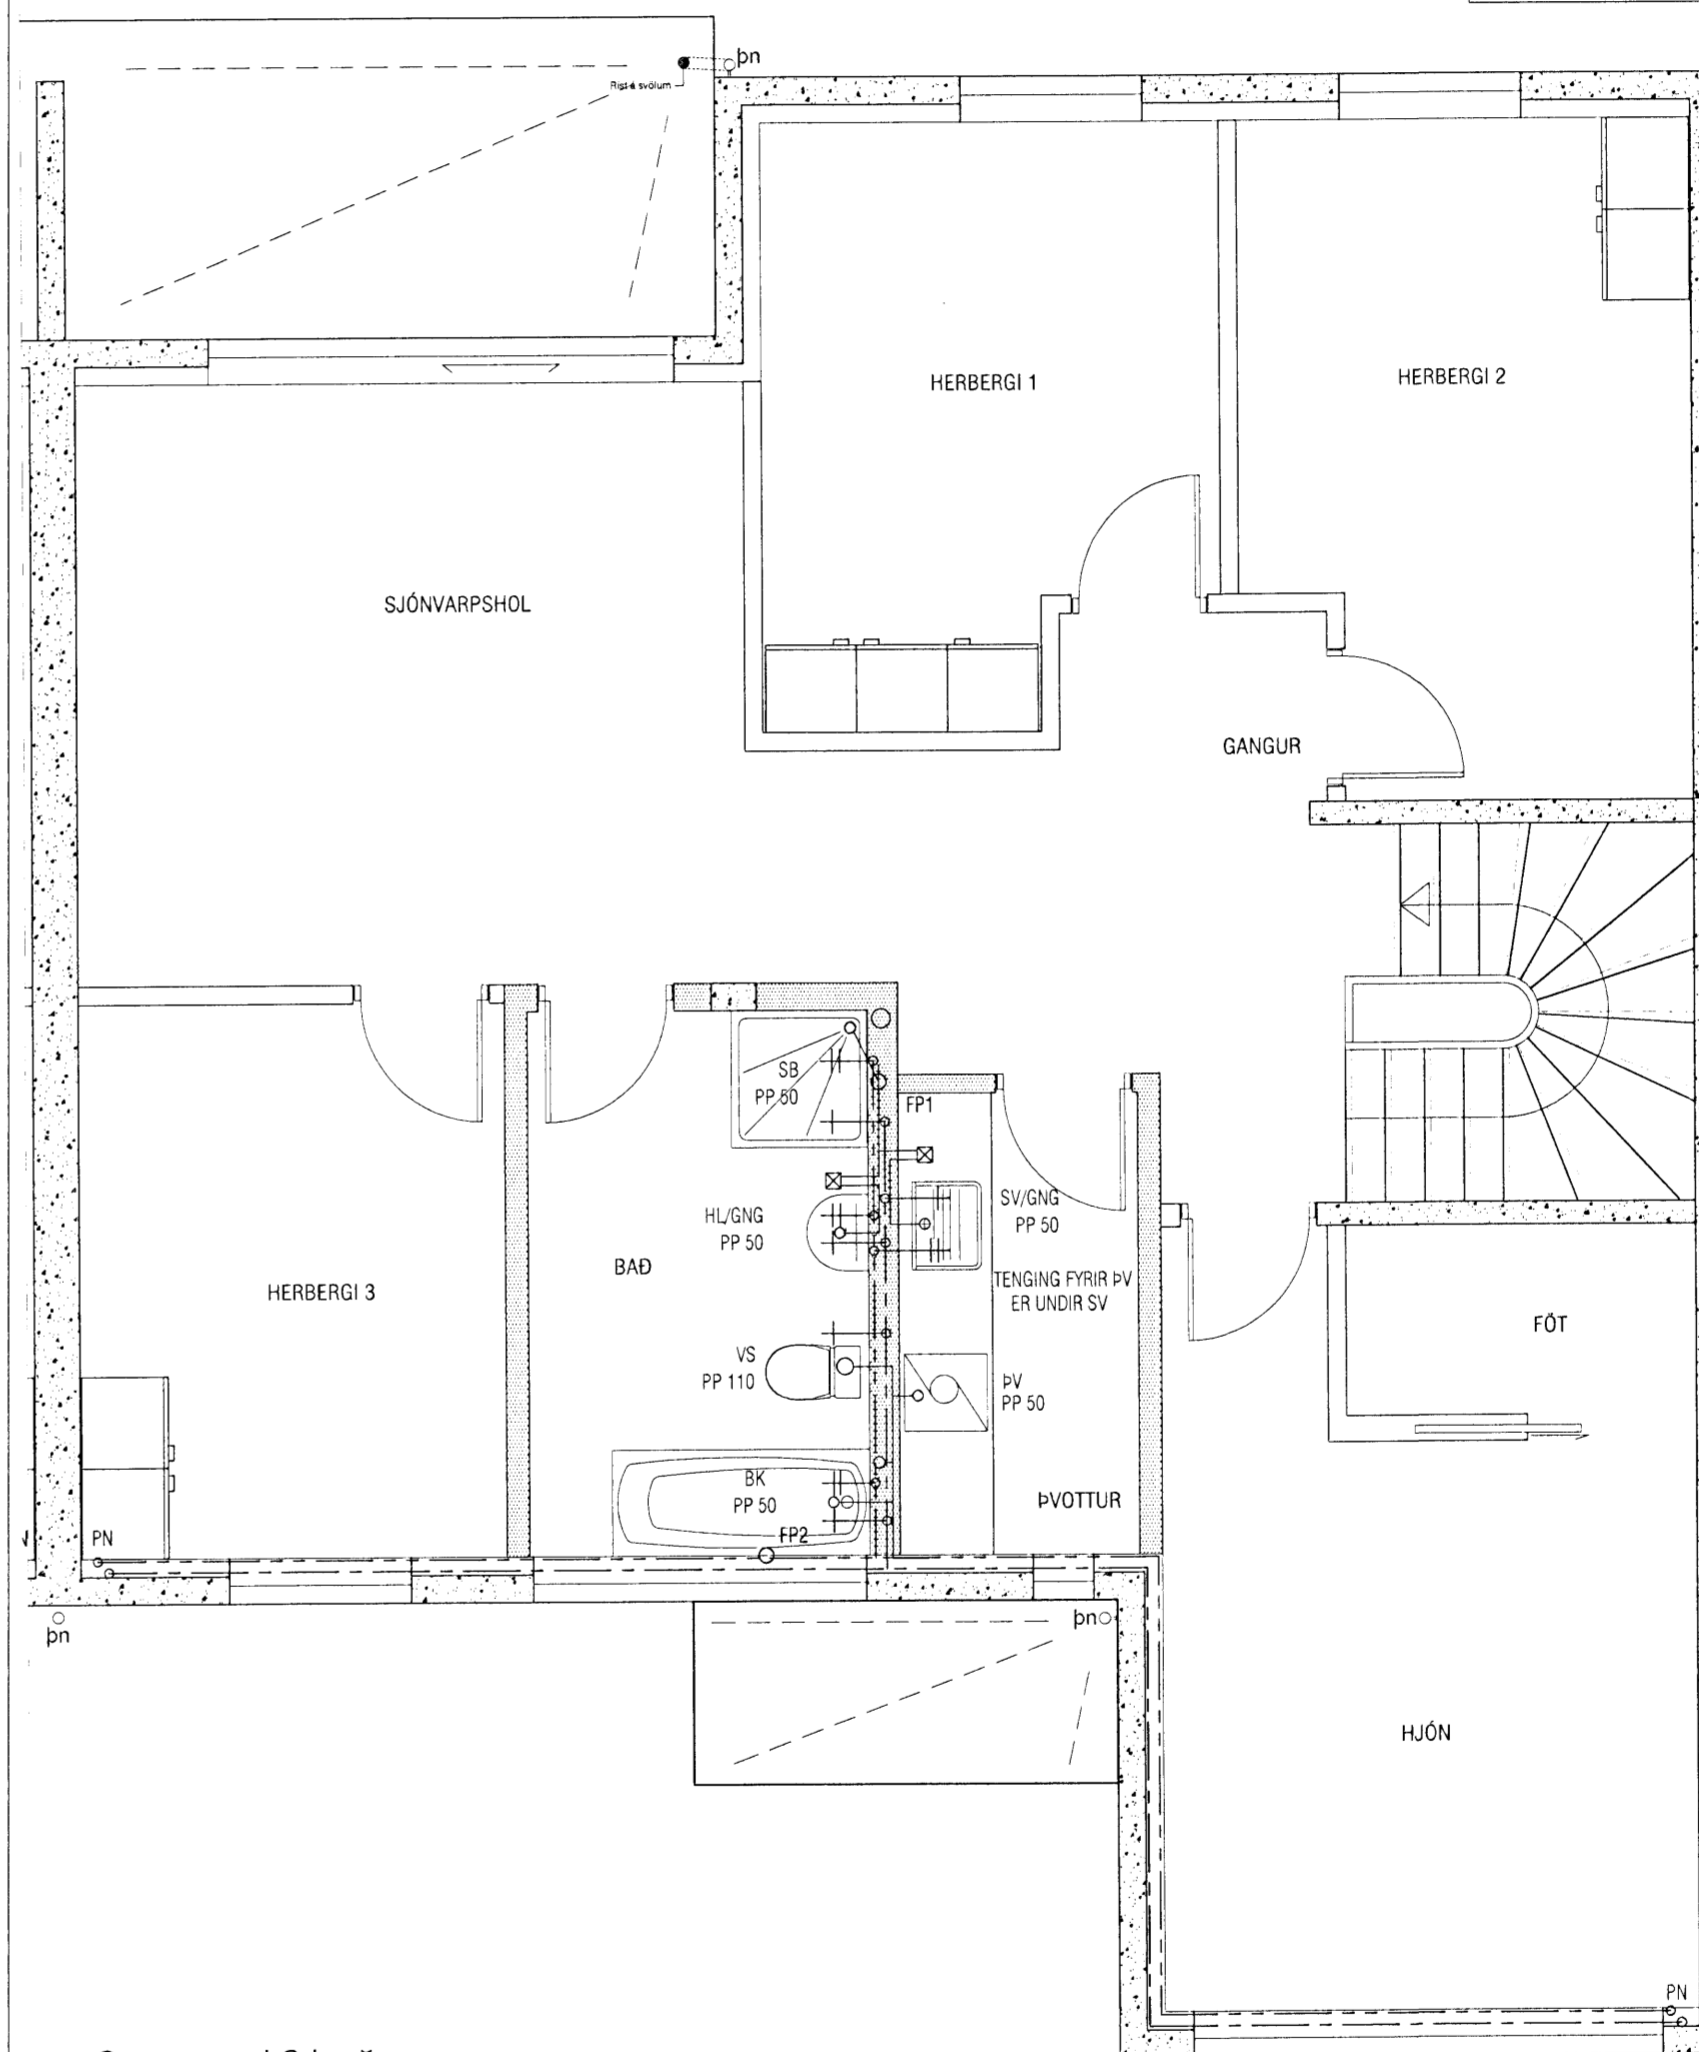

Grunnmynd 2.hæð

ATH!
 Stærð og nákvæm staðsetning á götum fyrir frárennslis, neysluvatns-og hitalagnir skal ákvarða í samráði við eiganda og pípara.

VEKTOR - hönnun og ráðgjöf - Nýbýlavegi 6, 200 Kópavogi.		Sigurður Hafsteinsson byggingateknifráeðingur Kf. 030659-7749 sími: 554-8650 fax: 554-8669.	DREKAVELLIR 56, HAFNARFIRÐI ÞRIFALAGNIR GRUNNMYND 1. & 2.HÆÐ
Teikn. nr.	Tilvístun á teikningu	Br.	Dags.
Samþykkt	<i>[Signature]</i>		
Hannað	EK	Teiknað	SM
Dagsetning	Verk nr.	Mælikvarði	Teikn. nr.
04.03.2008	A-06-12-65	1:50	L-203