Mátt: 23/4 '08

Kristján

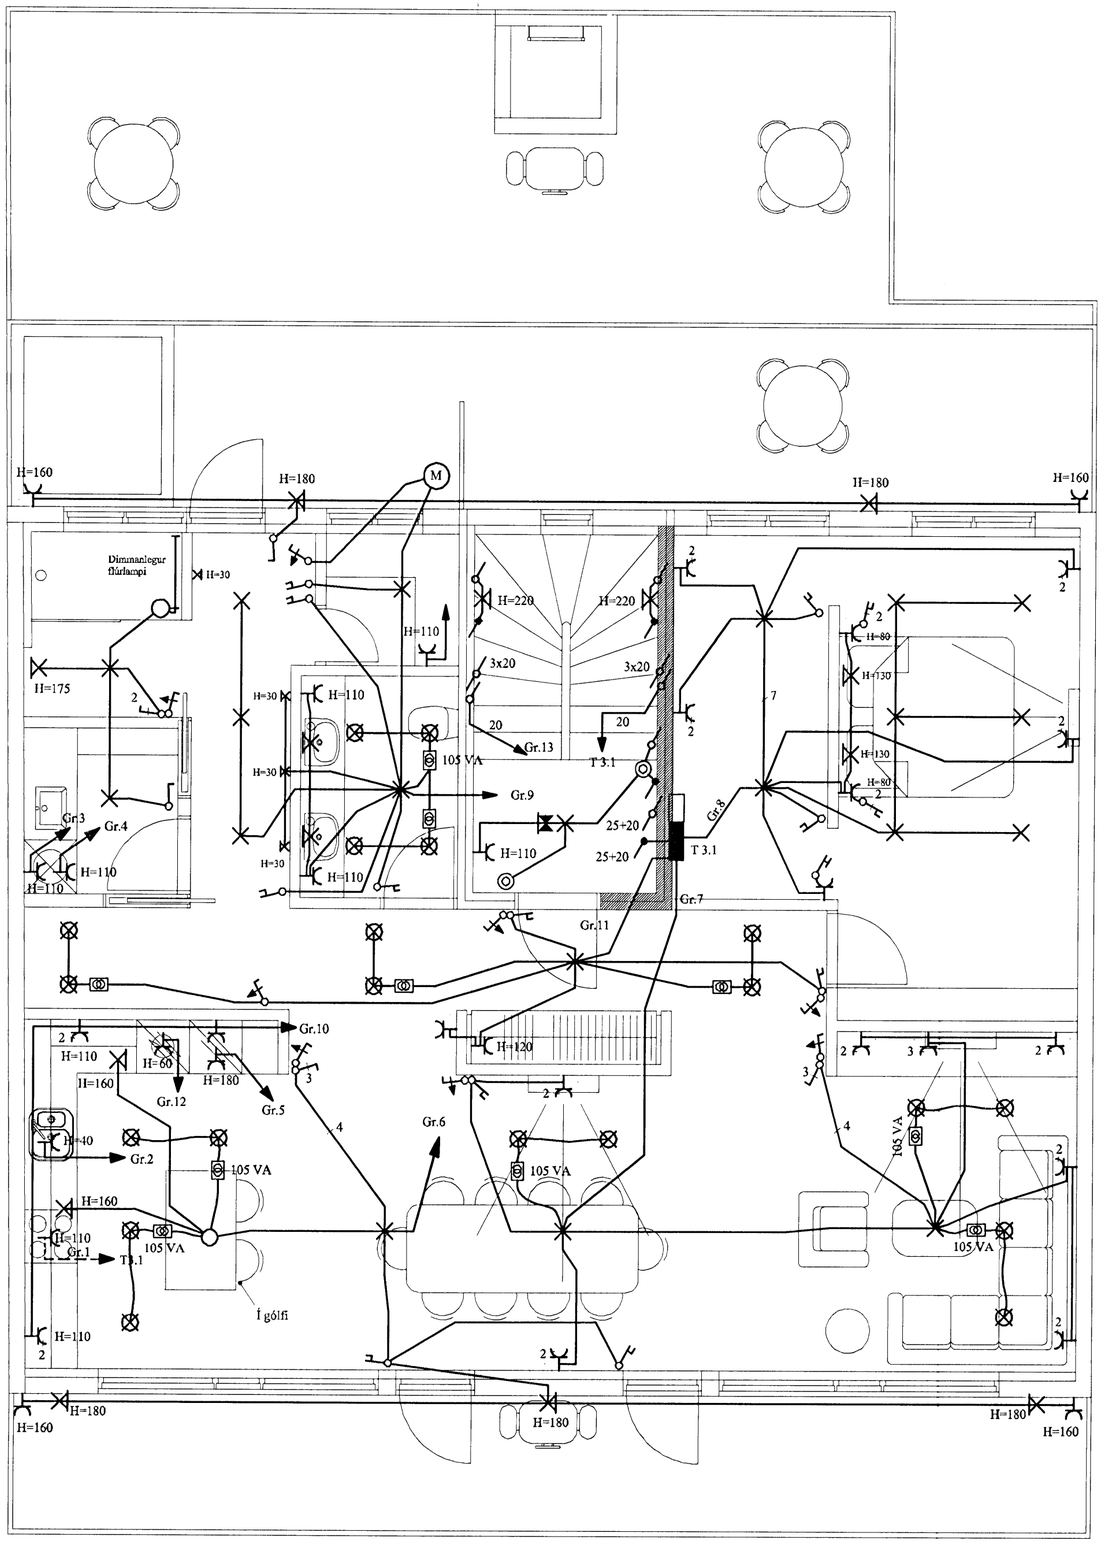

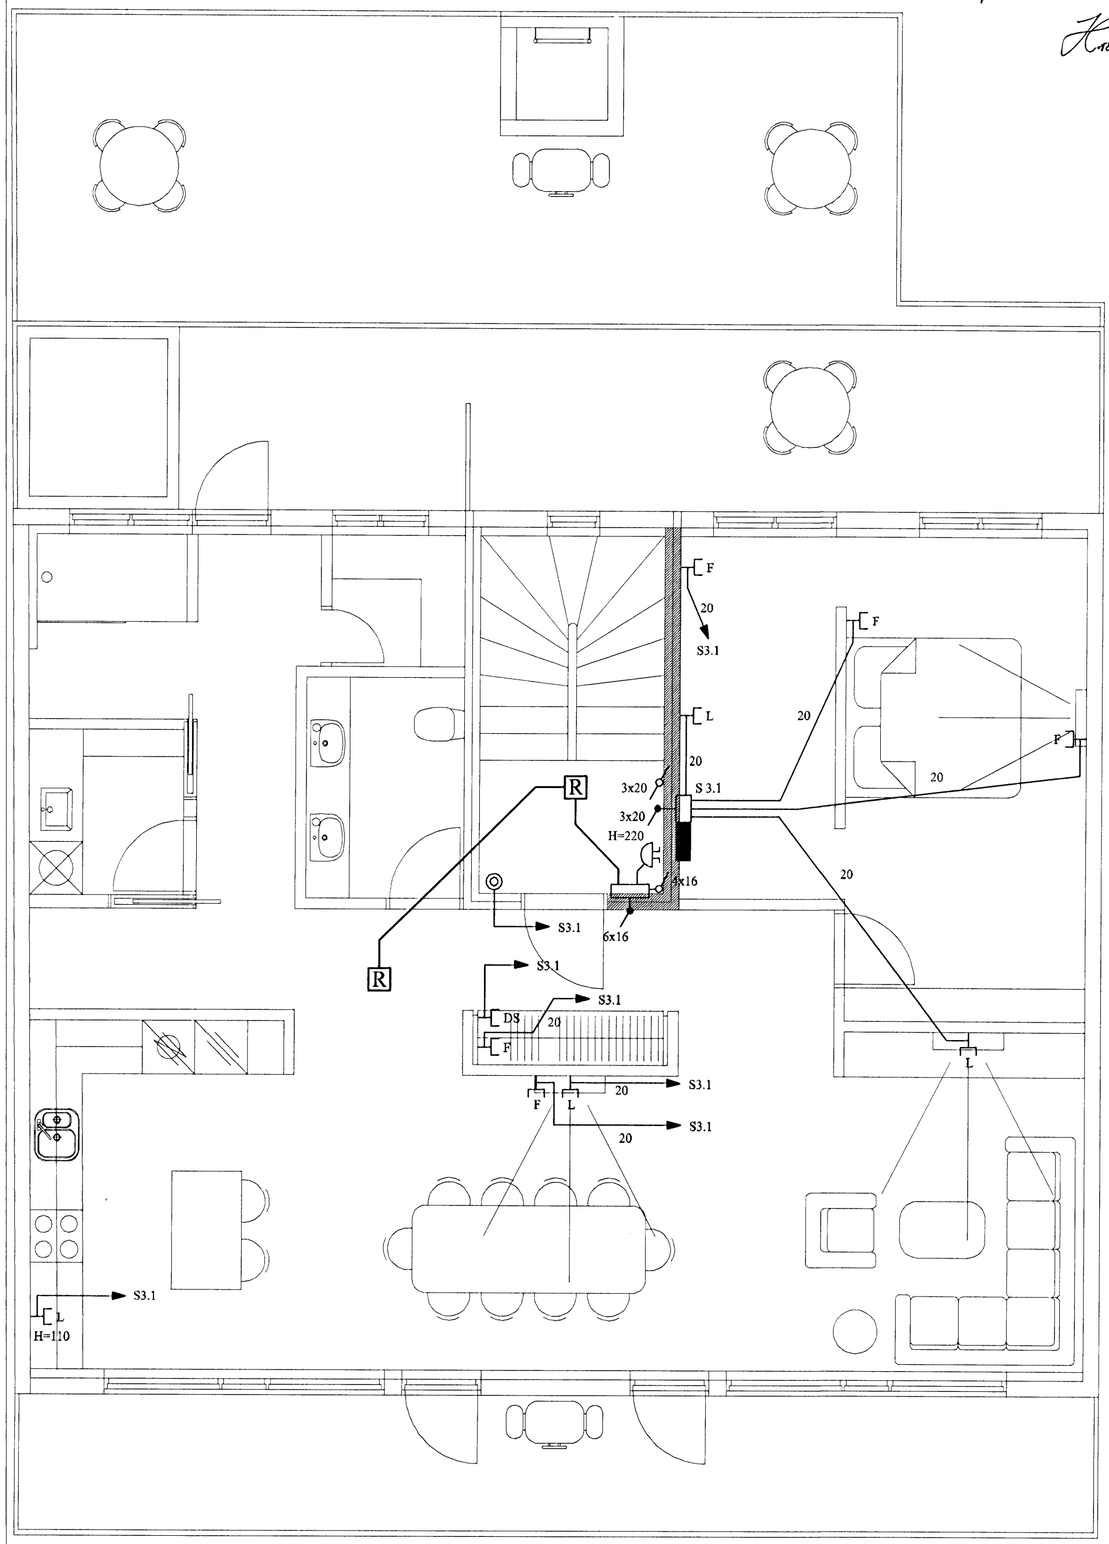

B	08.04.06	NÝ GRUNNMYND	B.Þ.T.	T.S.		220146-2439
A	07.03.06	HEIMTAUGAR-OG FULLNAÐARTEIKNING	B.Þ.T.	T.S.		220146-2439
ÚTG.	DAGS.		TEIKN.	HANNAD	SAMÞYKKT	KENNITALA

STRANDGATA 39 HAFNARFIRÐI
3 HÆÐ RAFLÖGN OG SMÁSPENNA

TERA s/f
RAFMAGNSVERKFRÆÐISTOFA
EDMUND BELLERSEN RAFMAGNSTÆKNIFR. SÍMI 5687388
TRAUSTI SVEINBJÖRNSSON RAFMAGNSIÐNFR. SÍMI 5687390

MKV.	1:50
TEIKN.NR.	6
SÍÐASTA TNR.	
TNR. 6 AF 7	ÚTG. B
GEYMSLUNR.	