




DREKAVELLIR 52 HAFNARFIRÐI.

Samþykkt þann
22. APR. 2006
Byggingarútlitun / Hafnarfirði
F.h. Hrölfur S. Gunnlaugsson

1. HÆÐ

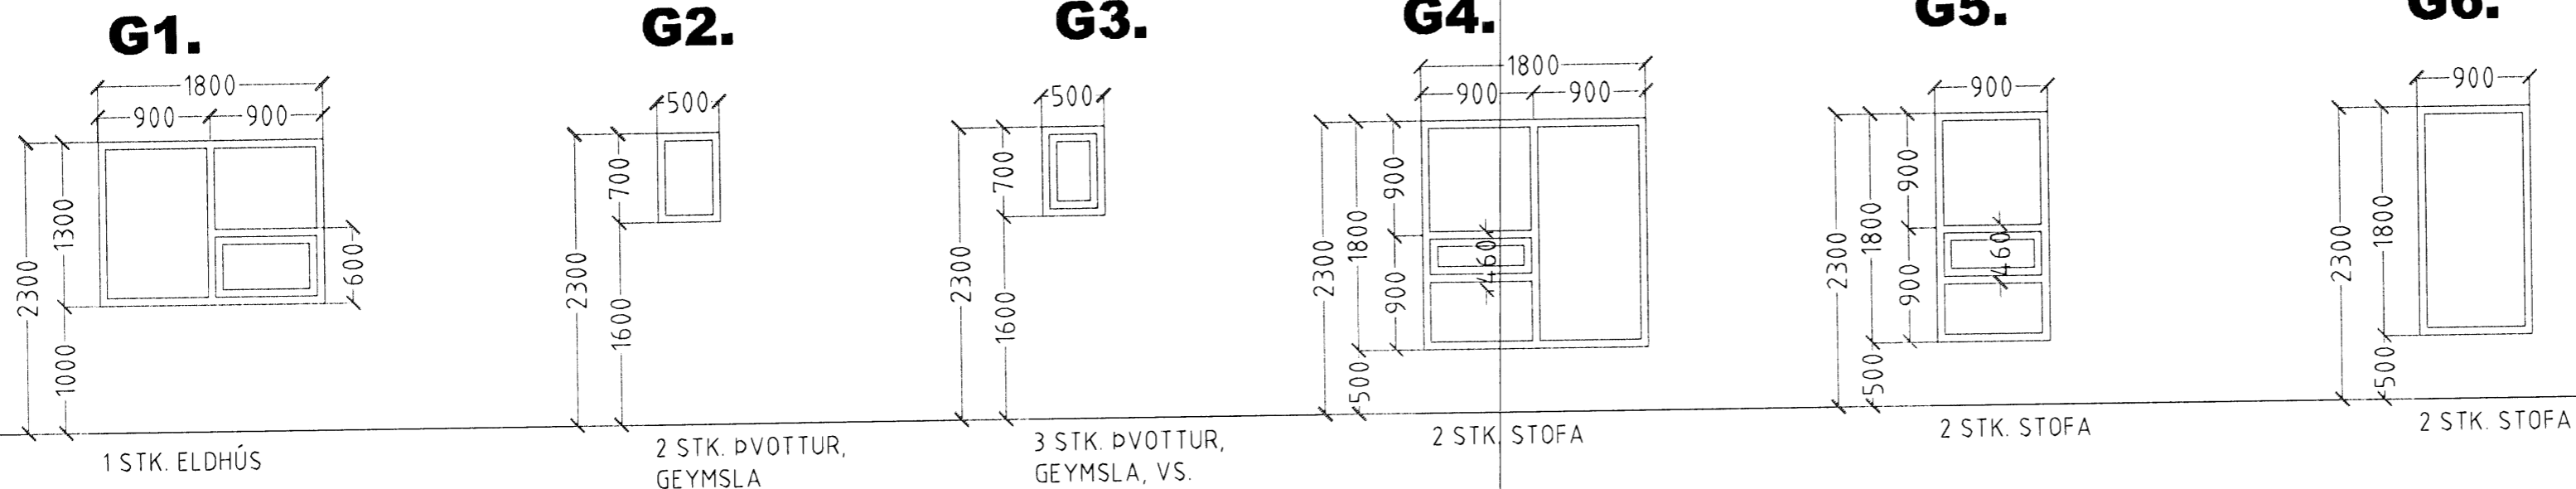

2. HÆÐ

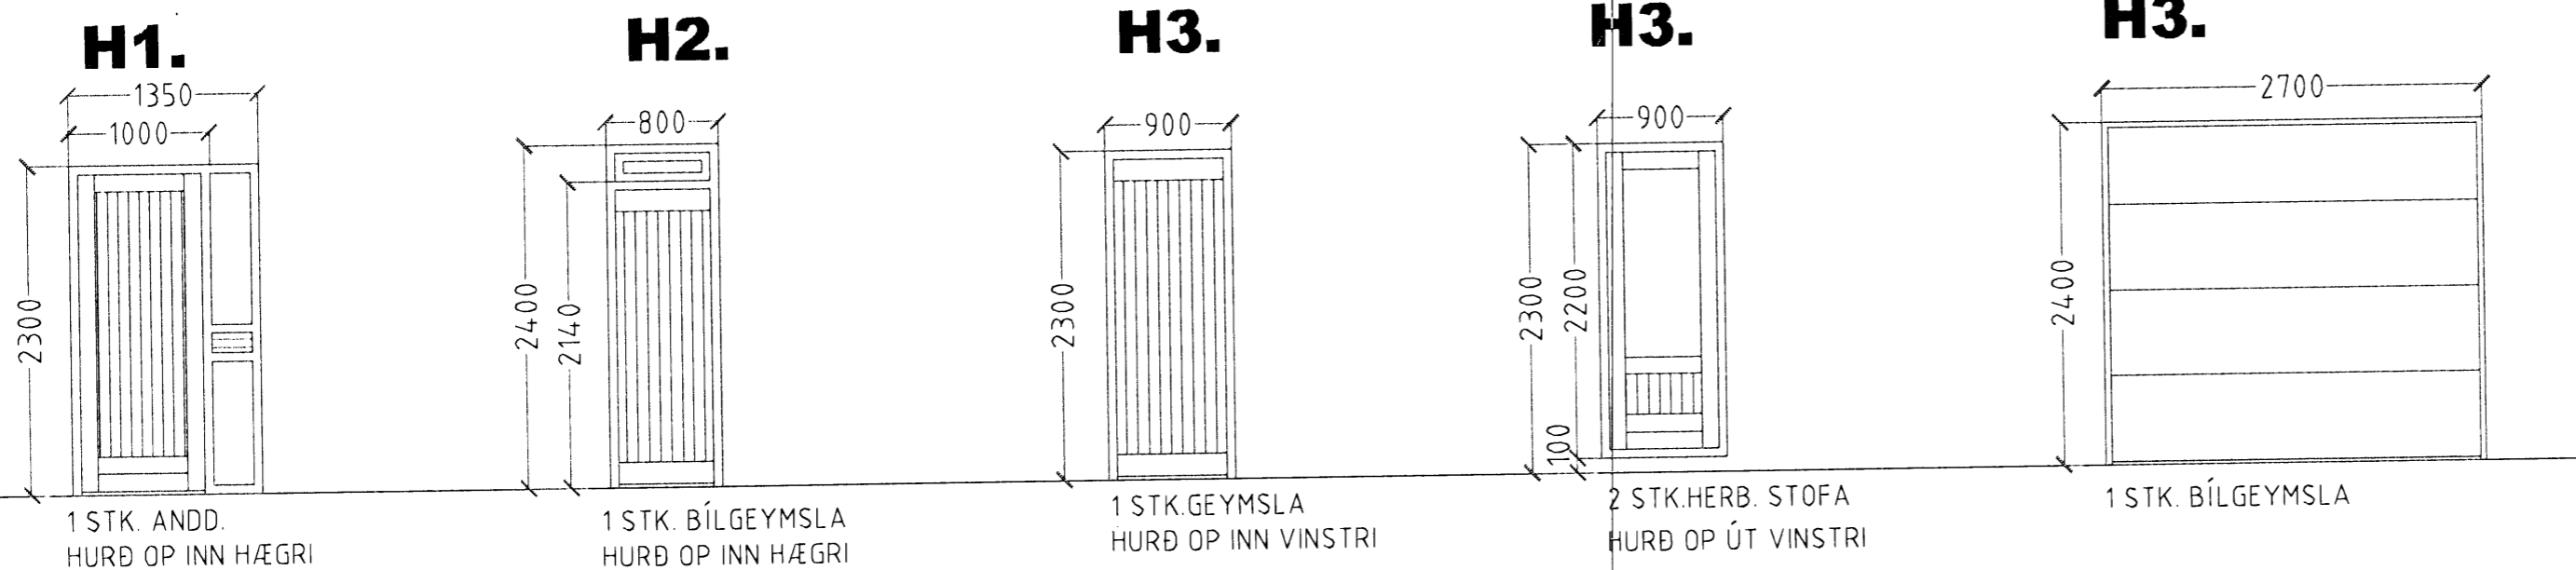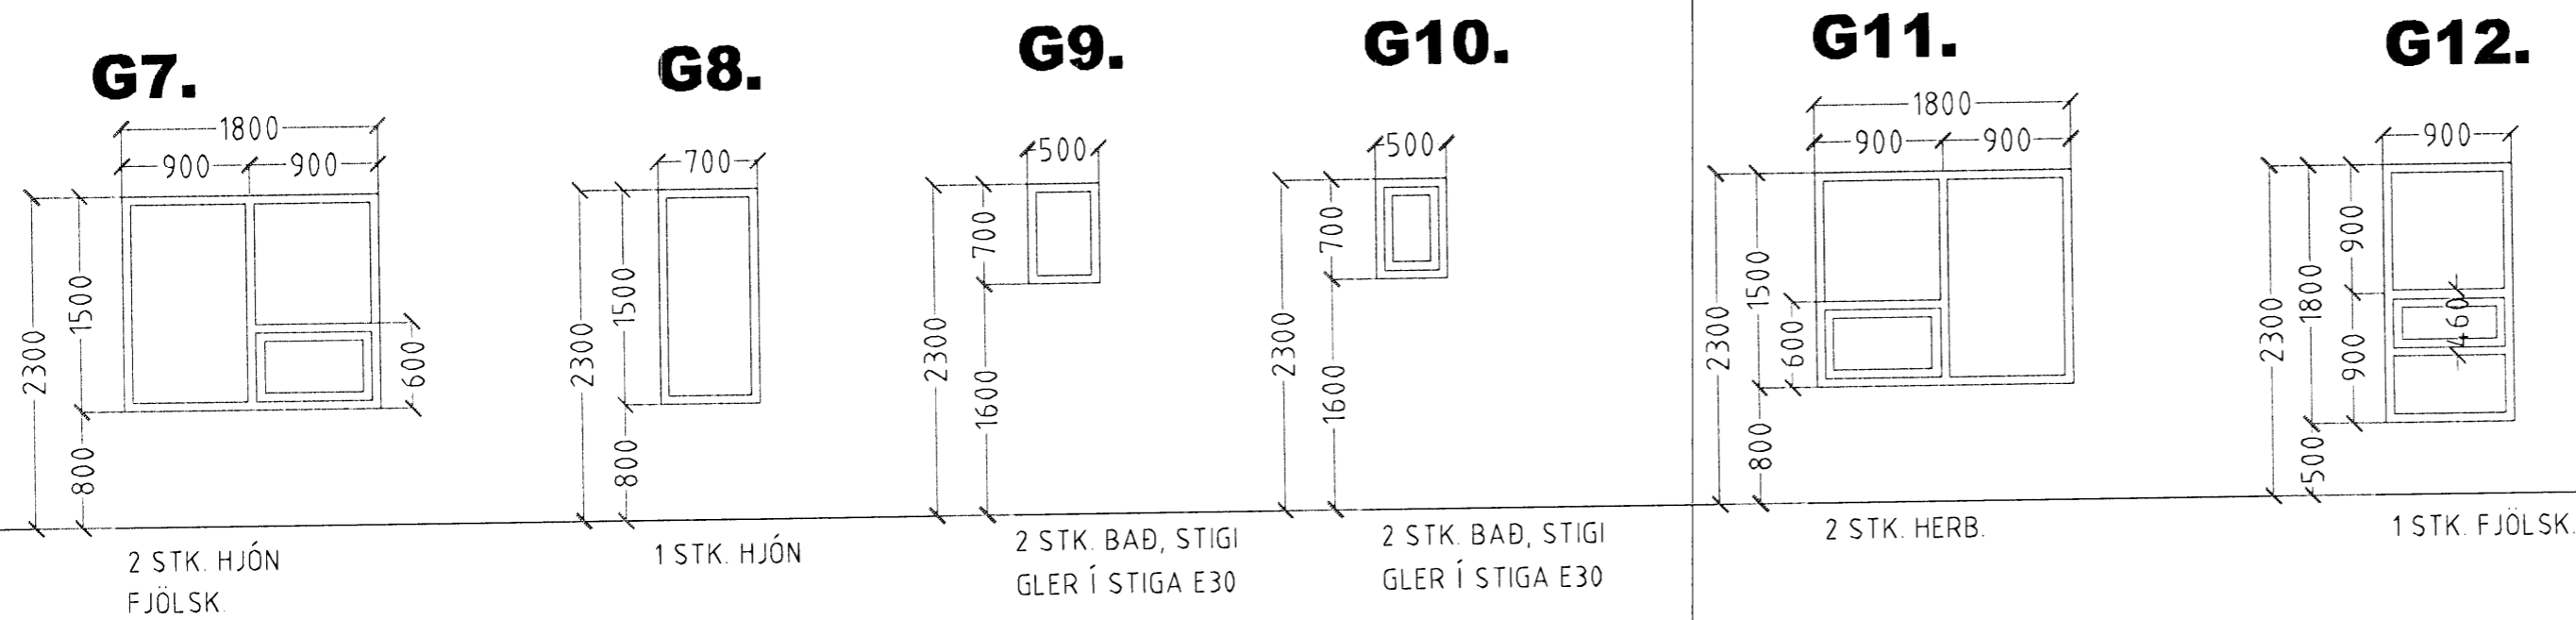

ATH!
ÖLL MÁL ATHUGIST OG MÆLIST Á STAÐNUM
ÁÐUR EN SMÍÐI HEFST.

DREKAVELLIR 52 HAFNARFIRÐI.

Sigurður Þorvarðarson byggingafræðingur b.f.í.
Teiknistofan Strandgötu 11 220 Hafnarfirði.
STH teiknistofan ehf. kt. 510298-2769. Kf. aðalhönnuðar: 141250-4189.
Sími: 5651510 Netfang: teiknistofan@simnet.is

Skýringar:	Séruppráttur.
Teikning:	Gluggar og hurðir.
Mælikvæði:	1:50. Dagsetning: 5. september 2006.
Undirskrift:	11/4 08 [Signature]
Blað nr:	8 af 8.
Breytt:	

HEILDARFJÖLDI GLUGGA OG HURÐA 1. HÆÐ 17 STK.
HEILDARFJÖLDI GLUGGA OG HURÐA 2. HÆÐ 11 STK.