




DREKAVELLIR 48 HAFNARFIRÐI.

Samþykkt þann
 22 APR. 2008
 Byggingarfulltrúinn í Hafnarfirði
 F.h. Hrölfur S. Gunnlaugsson

1. HÆÐ

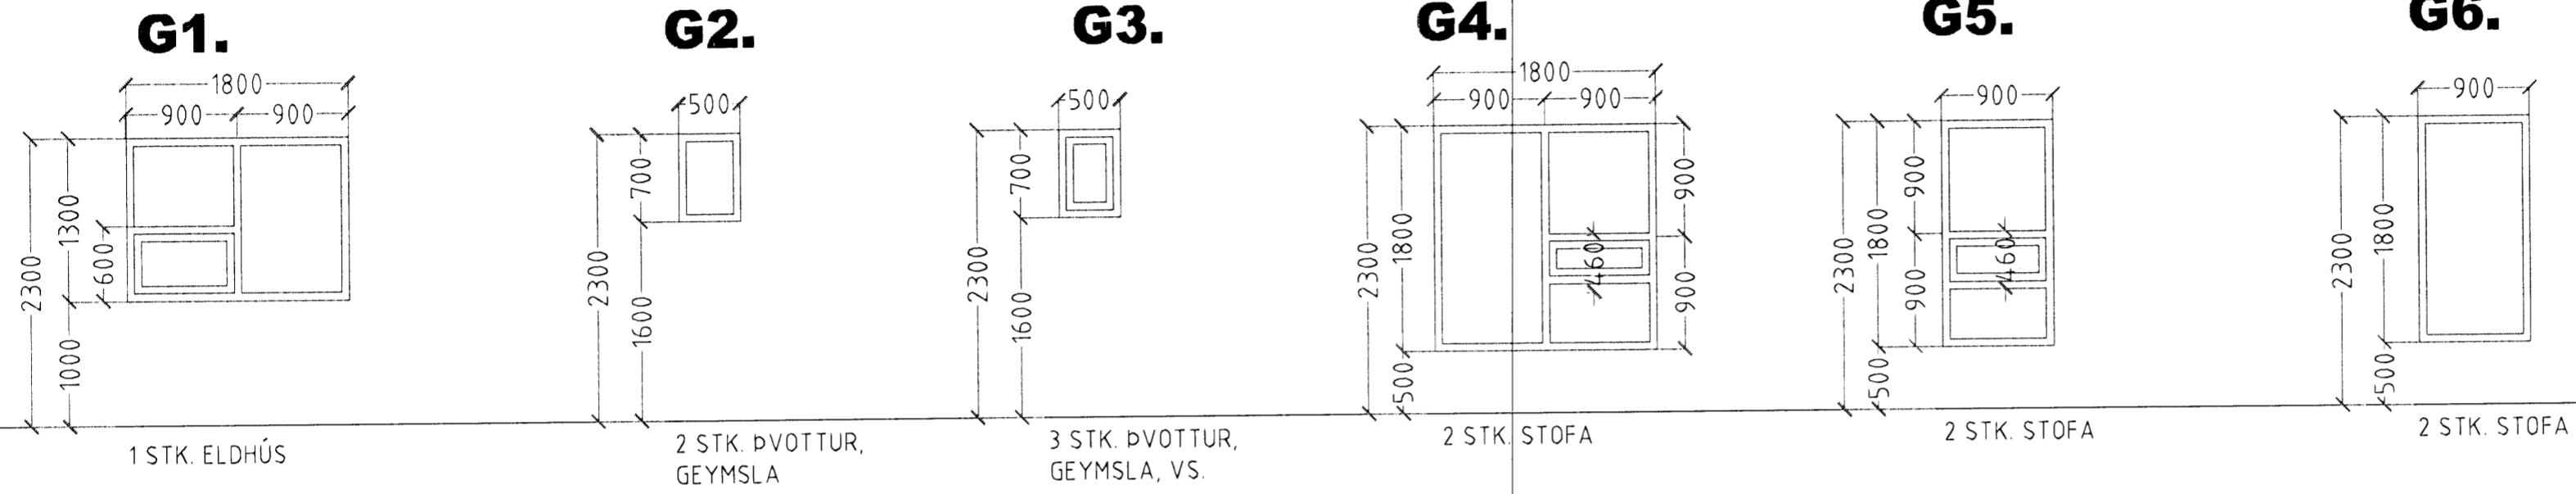

2. HÆÐ

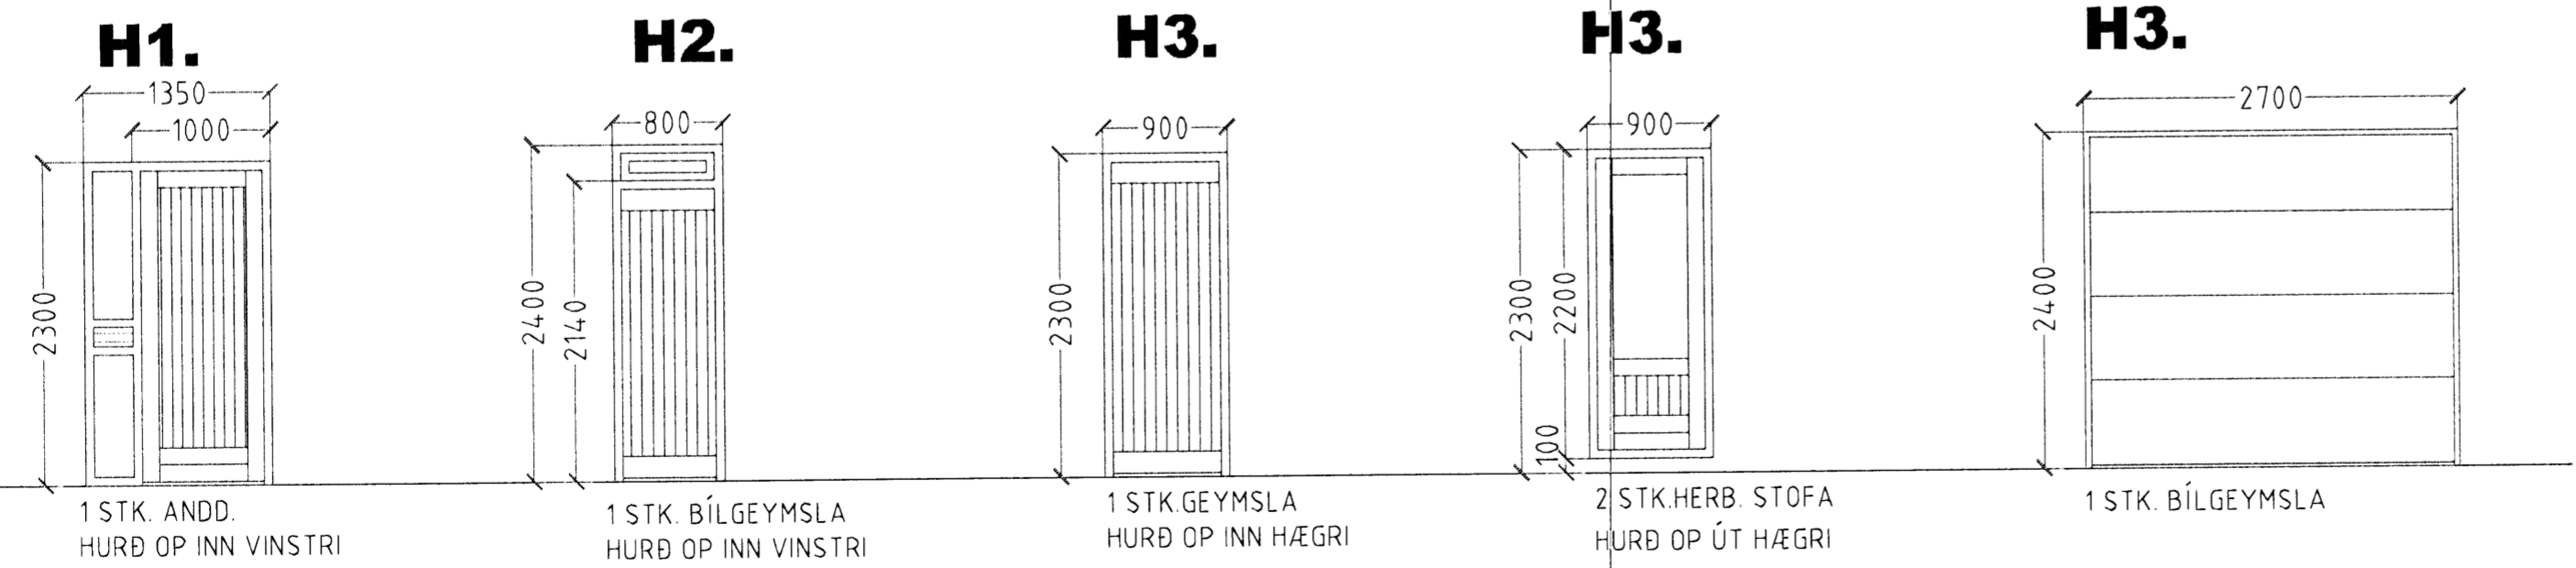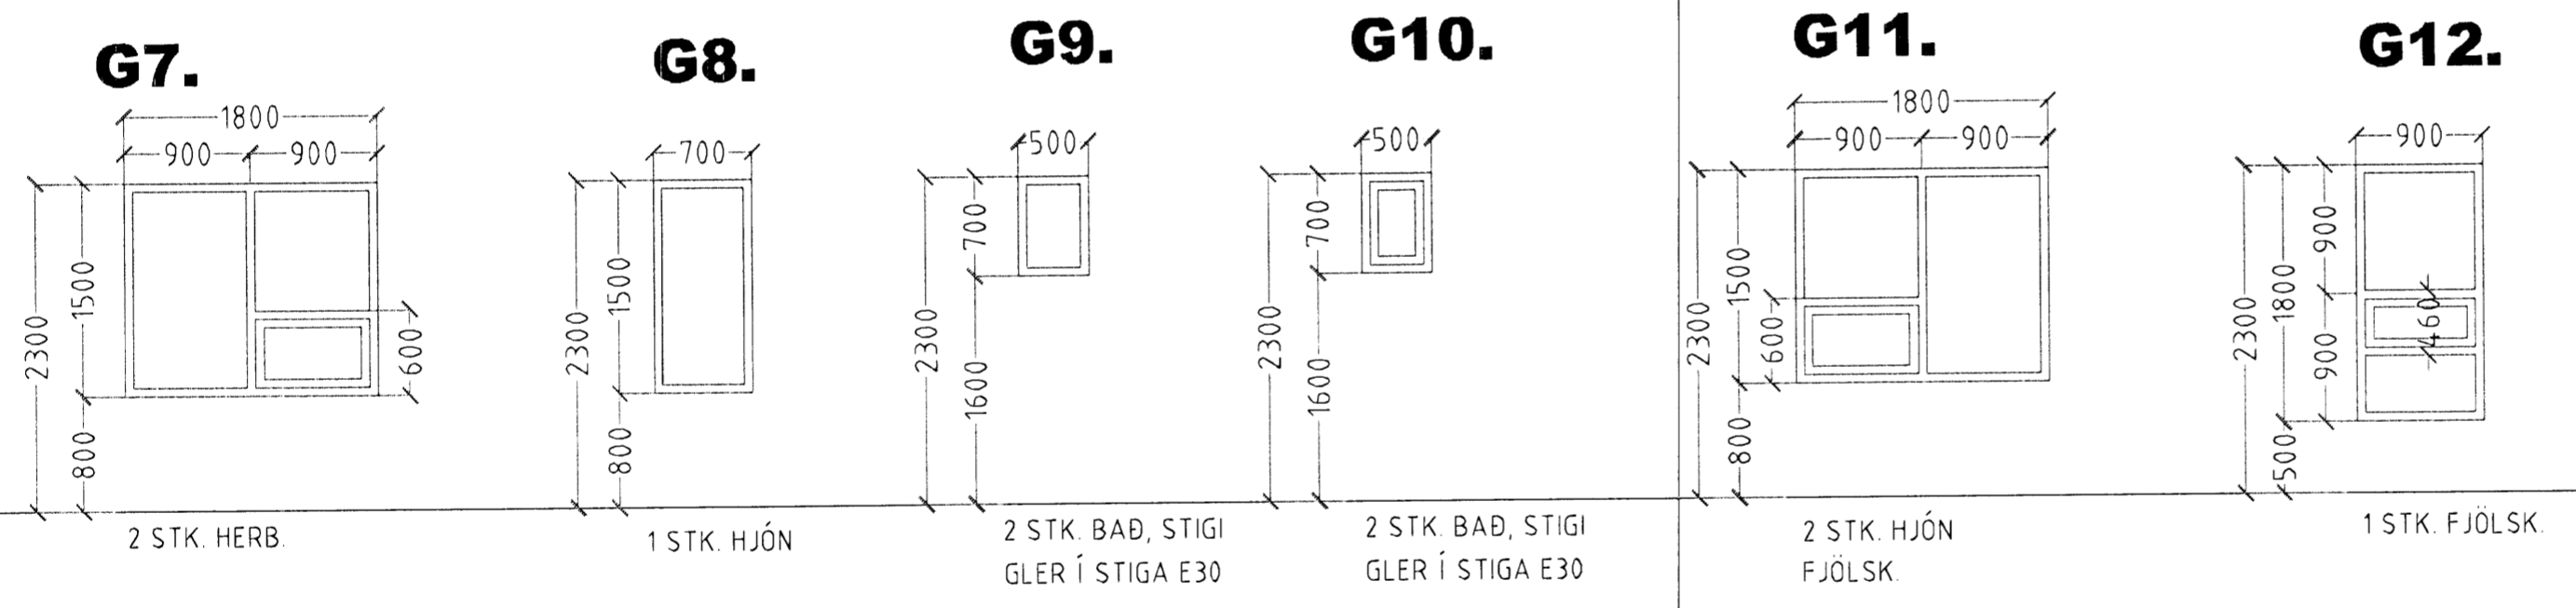

ATH!
 ÖLL MÁL ATHUGIST OG MÆLIST Á STAÐNUM
 ÁÐUR EN SMÍÐI HEFST.

DREKAVELLIR 48 HAFNARFIRÐI.

Sigurður Þorvarðarson byggingafræðingur b.f.í.
 Teiknistofan Strandgötu 11 220 Hafnarfirði.
 STH teiknistofan ehf. kt. 510298-2769 Kf. aðalhönnuðar: 141250-4189.
 Sími: 5651510 Netfang: teiknistofan@sinnet.is

Skýringar:	Séruppráttur.
Teikning:	Gluggar og hurðir.
Mælikvæði:	1:50. Dægsetning: 5. september 2006.
Undirskrift:	<i>[Signature]</i>
Blað nr:	6 af 8.
Breytt:	

HEILDARFJÖLDI GLUGGA OG HURÐA 1. HÆÐ 17 STK.
 HEILDARFJÖLDI GLUGGA OG HURÐA 2. HÆÐ 11 STK.