



24.10.2007

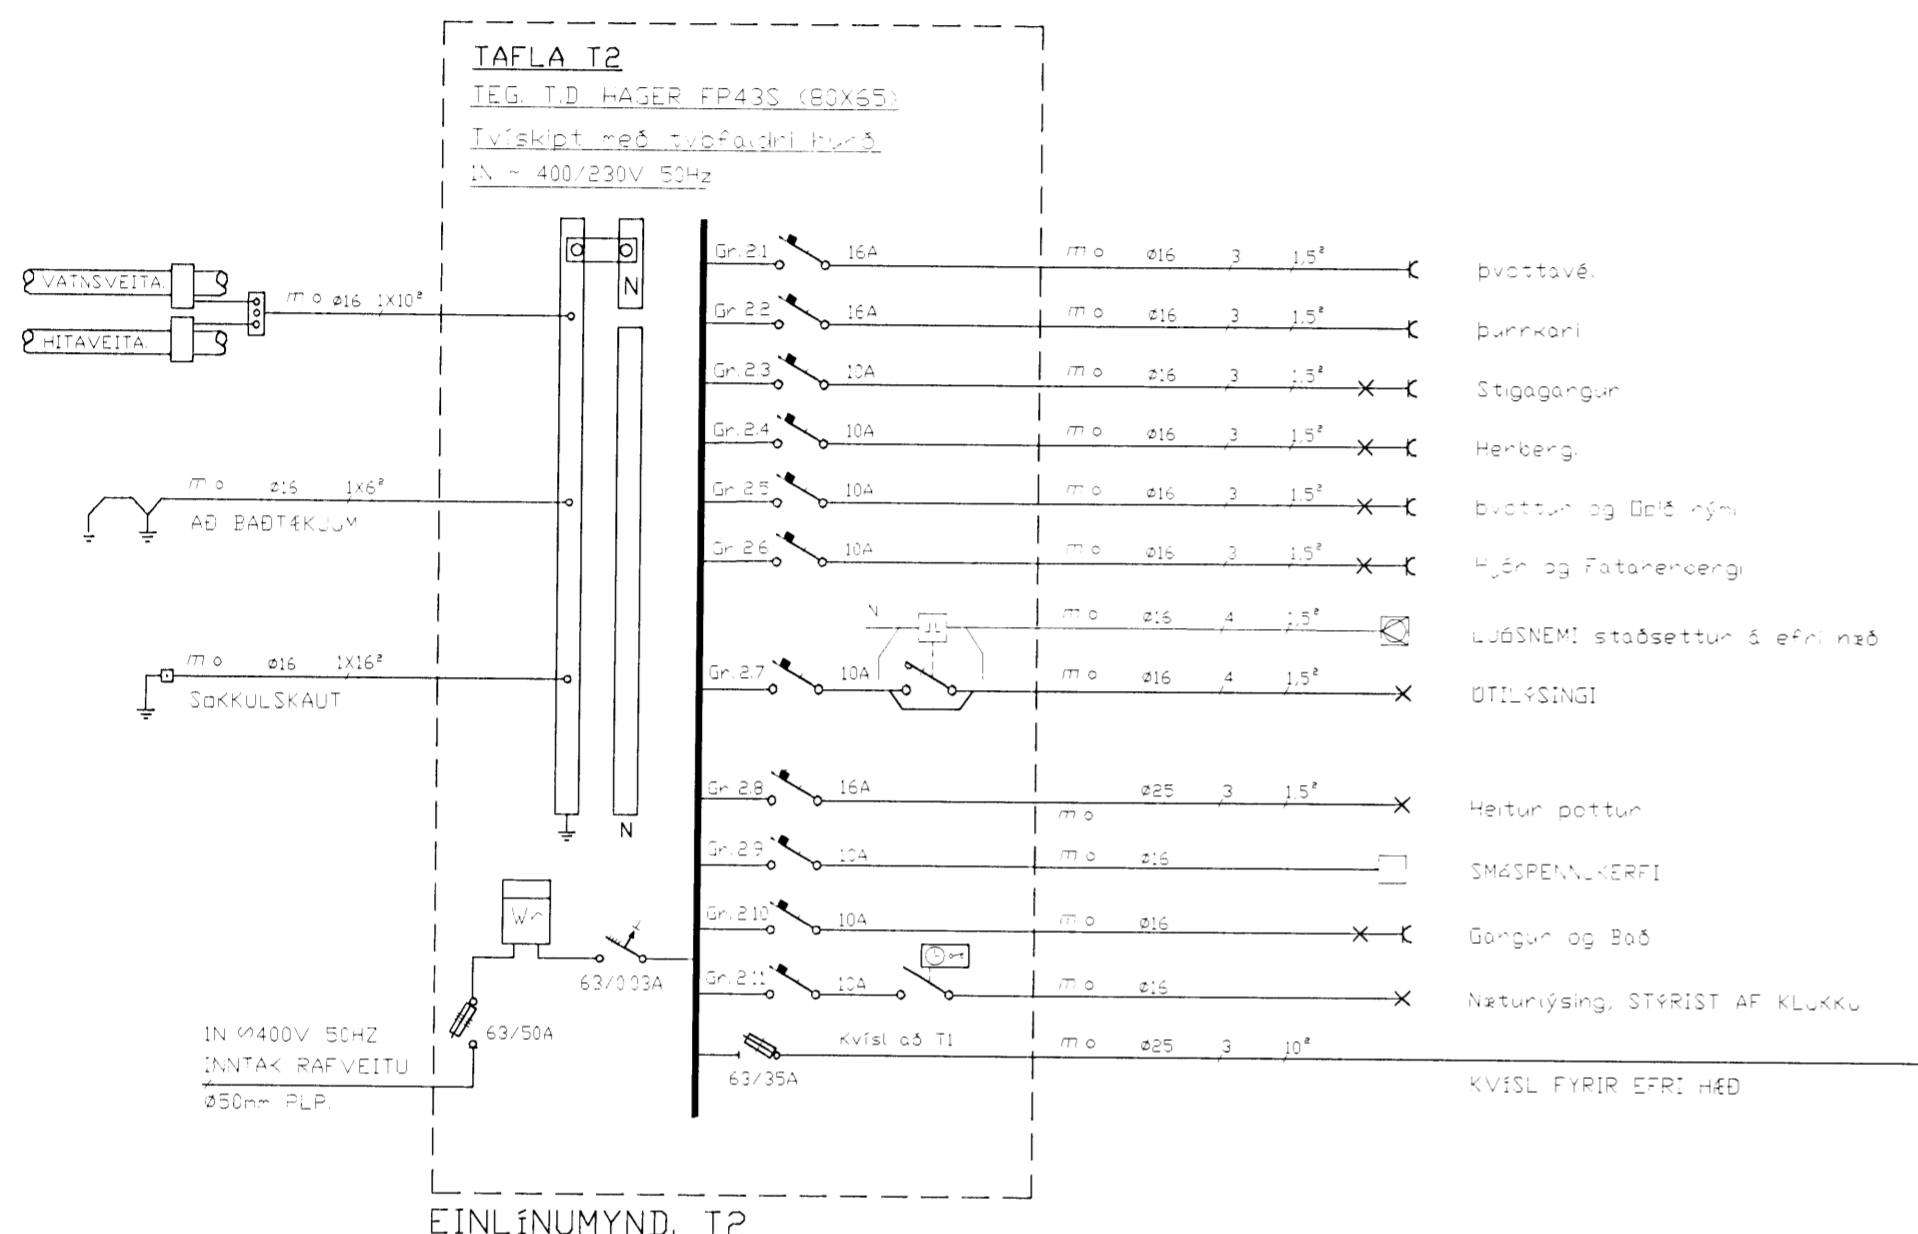

EINLÍNUMYND, T2


MKV. ENGINN

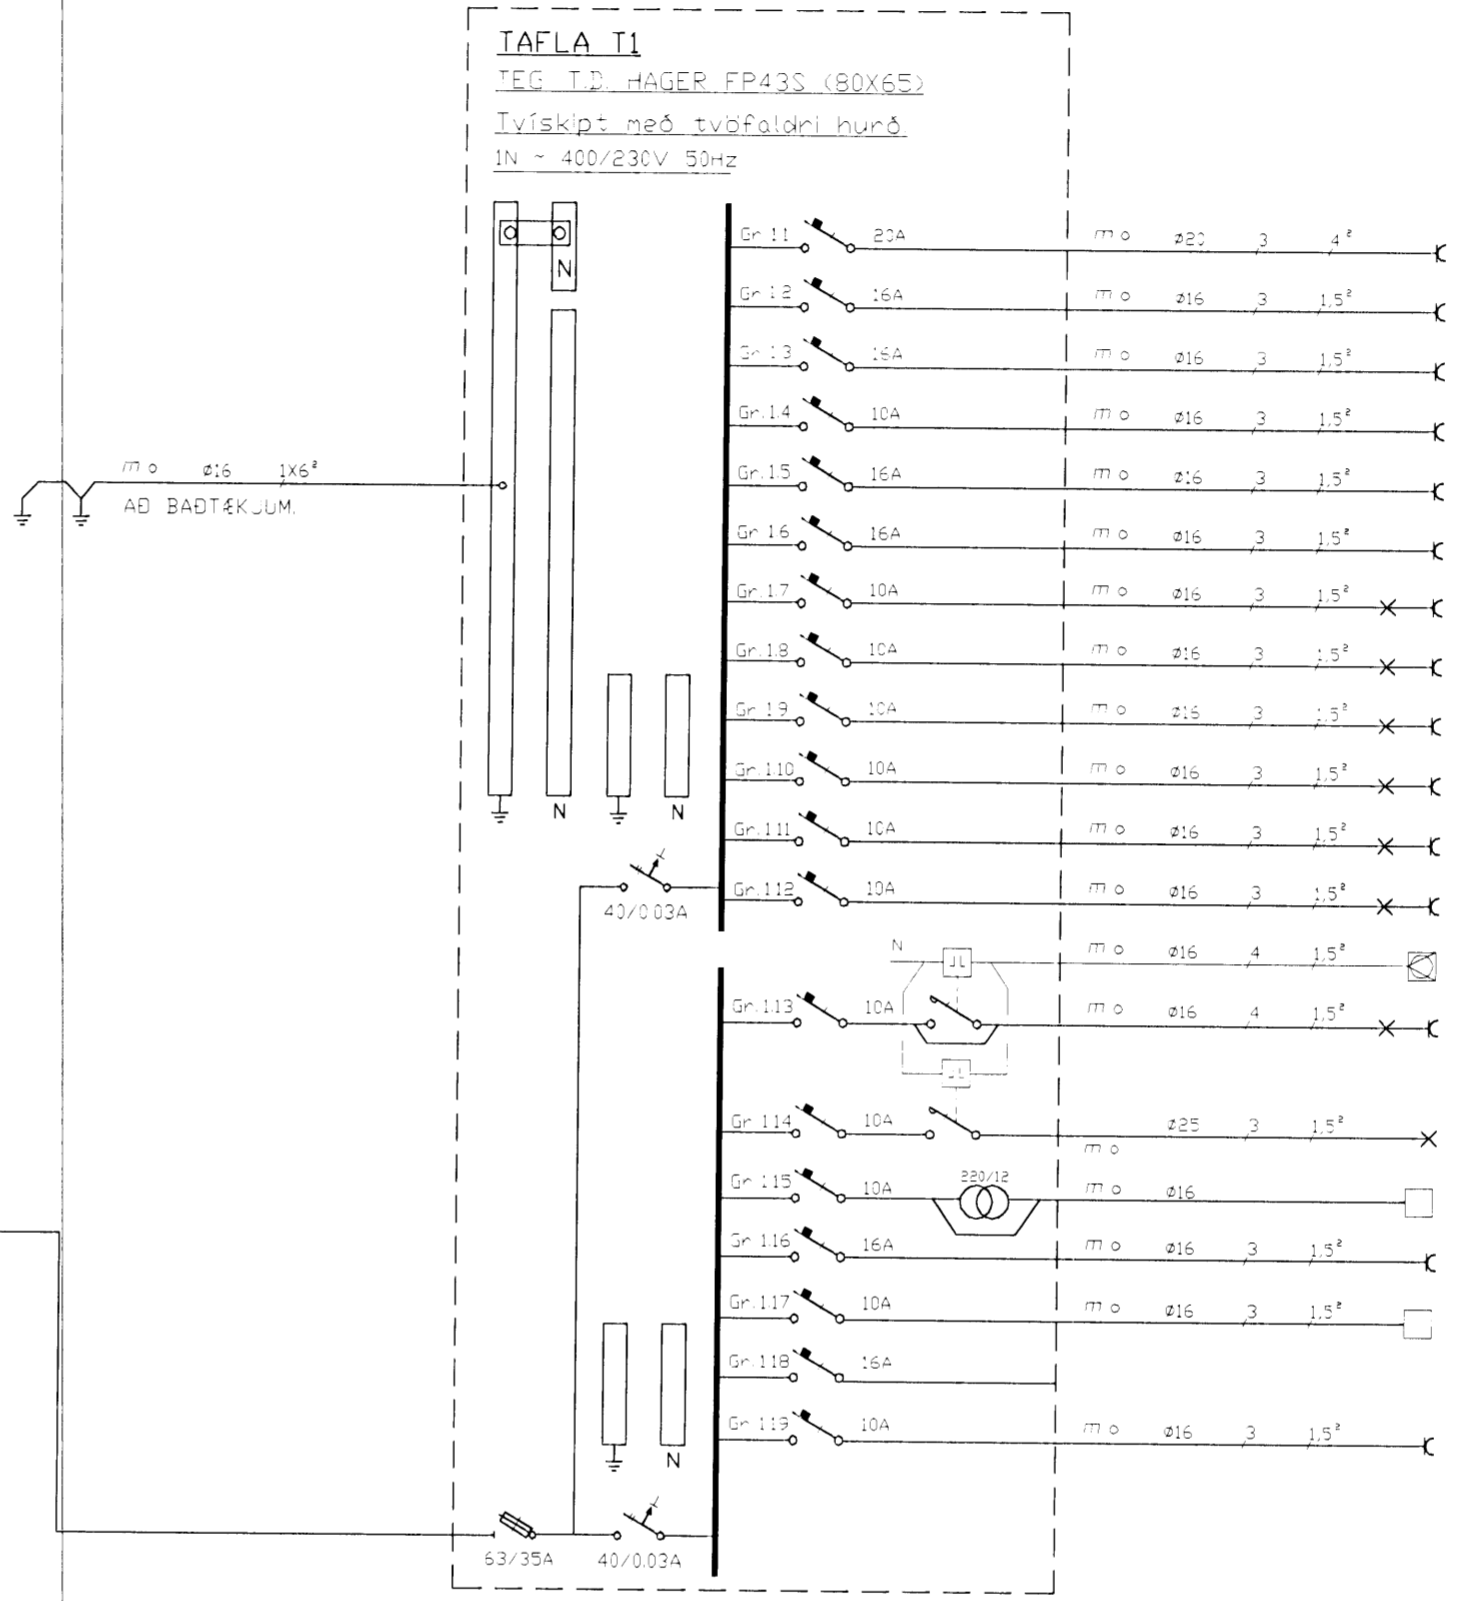

EINLÍNUMYND, T1

MKV. ENGINN

TAFLA T1 & T2

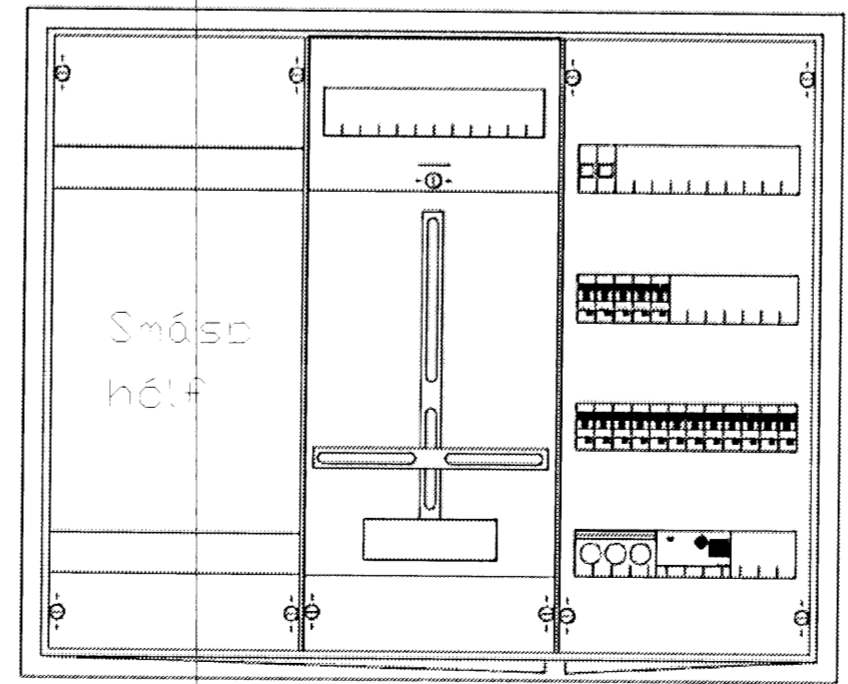

T1 getur verið t.d. samskonar nema án mæliahólfis

ÚTI **ARKITÆKTAR**
Jón Þór Þorvaldsson Aí, FSSA
Kt. 021256 7579

Albert Eðvaldsson, Tæknifræðingur
Lyngmói 1, 260 Njarðvík
Sími: 821-3990, lyngmoi1@gmail.com

Breytingar			
Nr.	Skýring	dags	
Verkiuti			
Einlínnumynd töflu T1 og T2			
Staður			
Skógarás A, Hafnarfirði			
mannað	Teknað	Yfirlit	Útgáfa
AE	AE	AE	A
Dags	Skráanafn		MKV
15.04.2007	skogaras_a		ENGINN
Sambýkt	Kennitala	Bíð nr.	
Albert Eðvaldsson	260564-4639	2/9	