

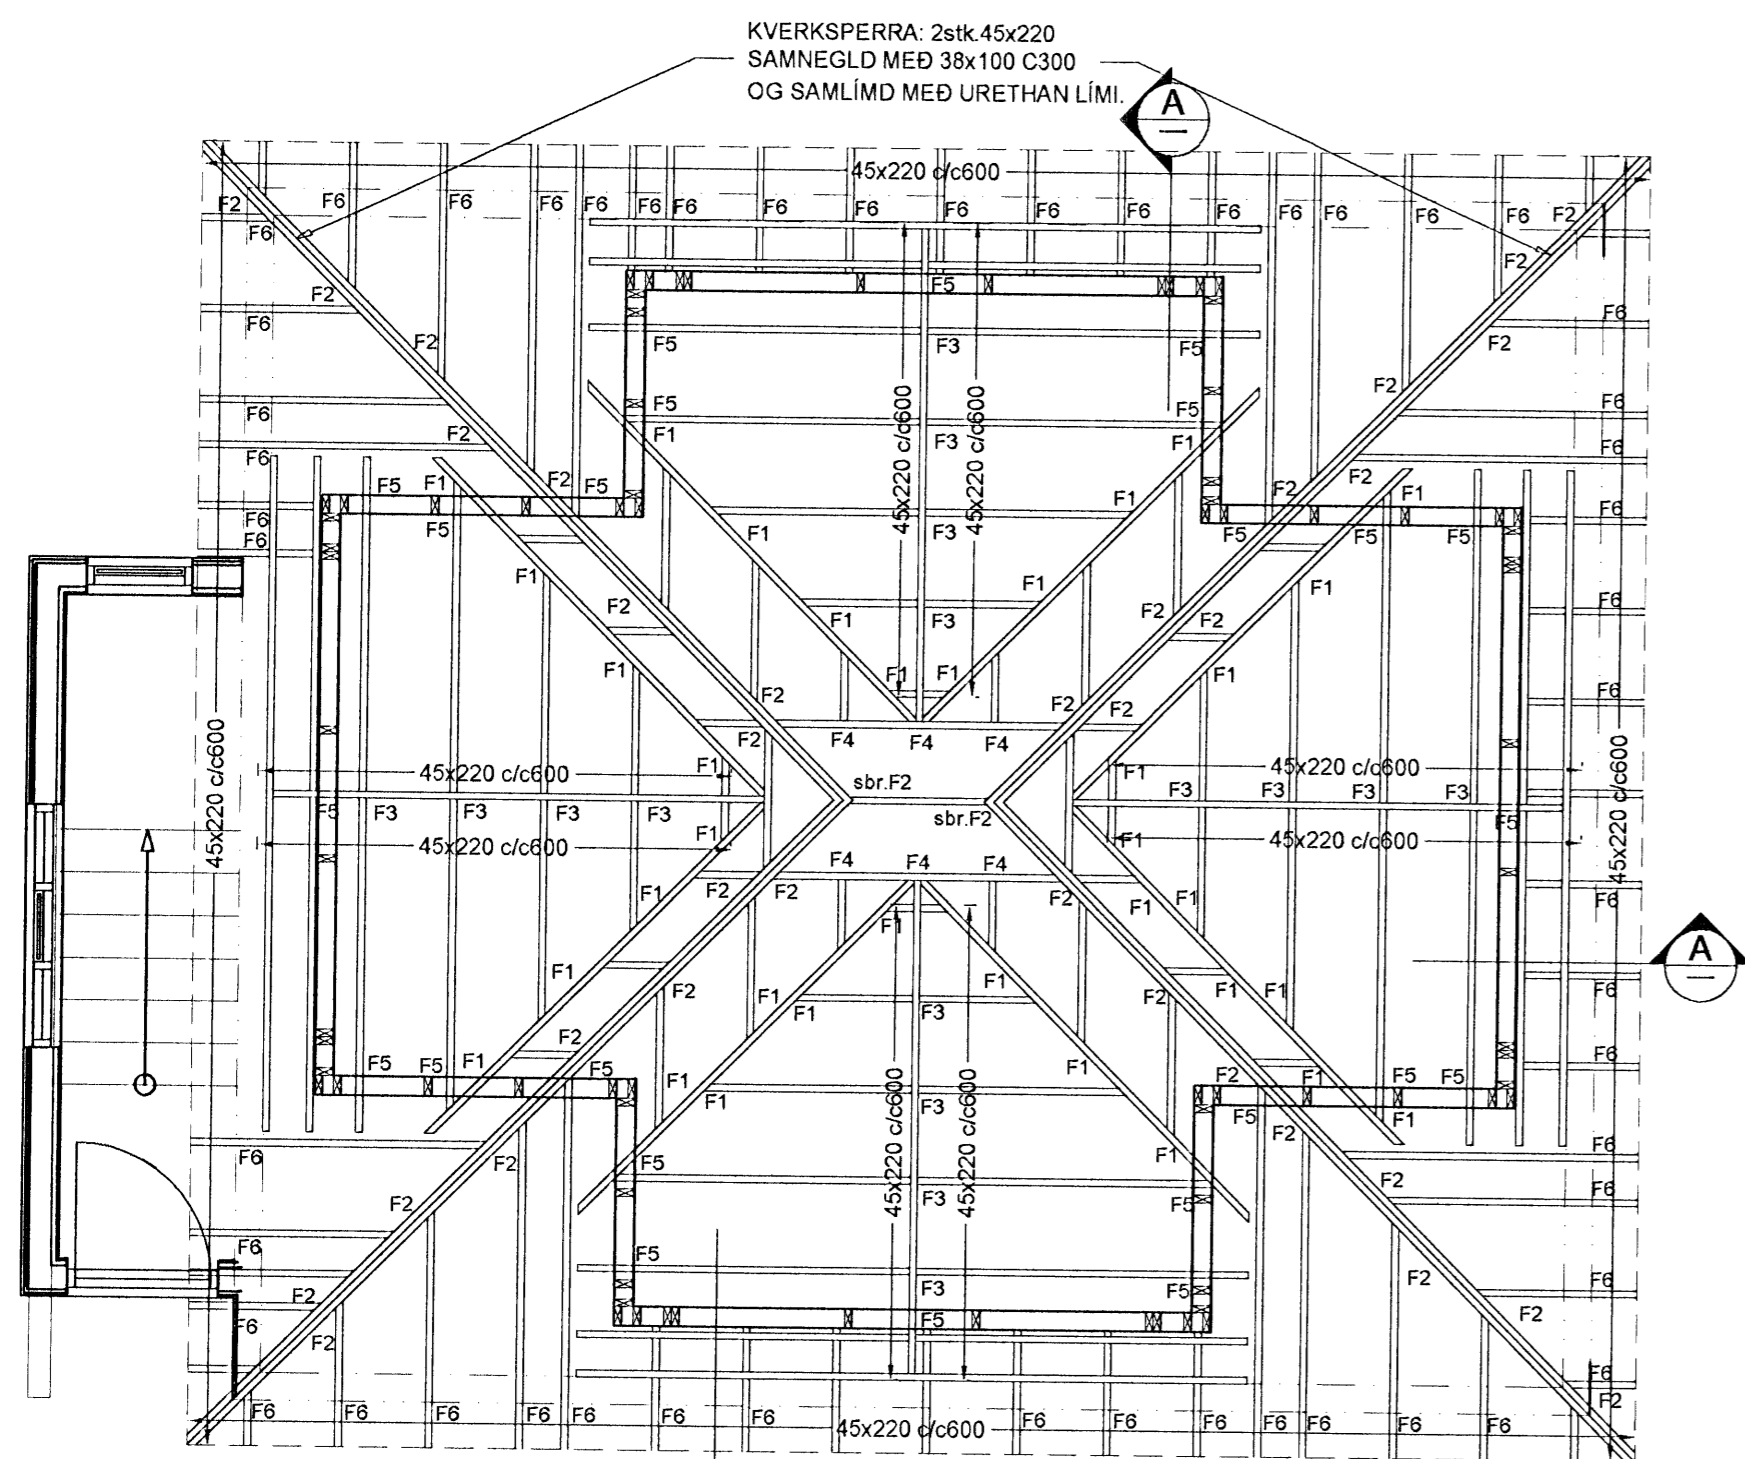
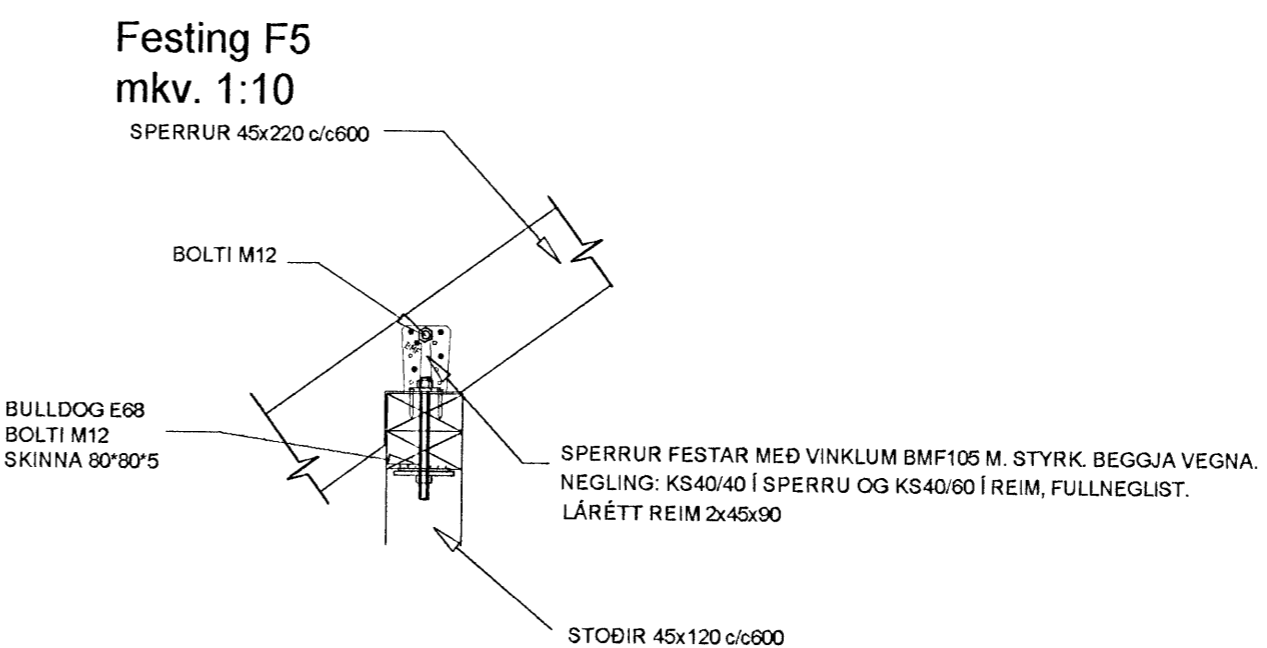


Samþykkt þann
 25 APR. 2008
 Byggingarfulltrúinn í Hafnarfirði
 F.h. Hrölfur S. Gunnlaugsson

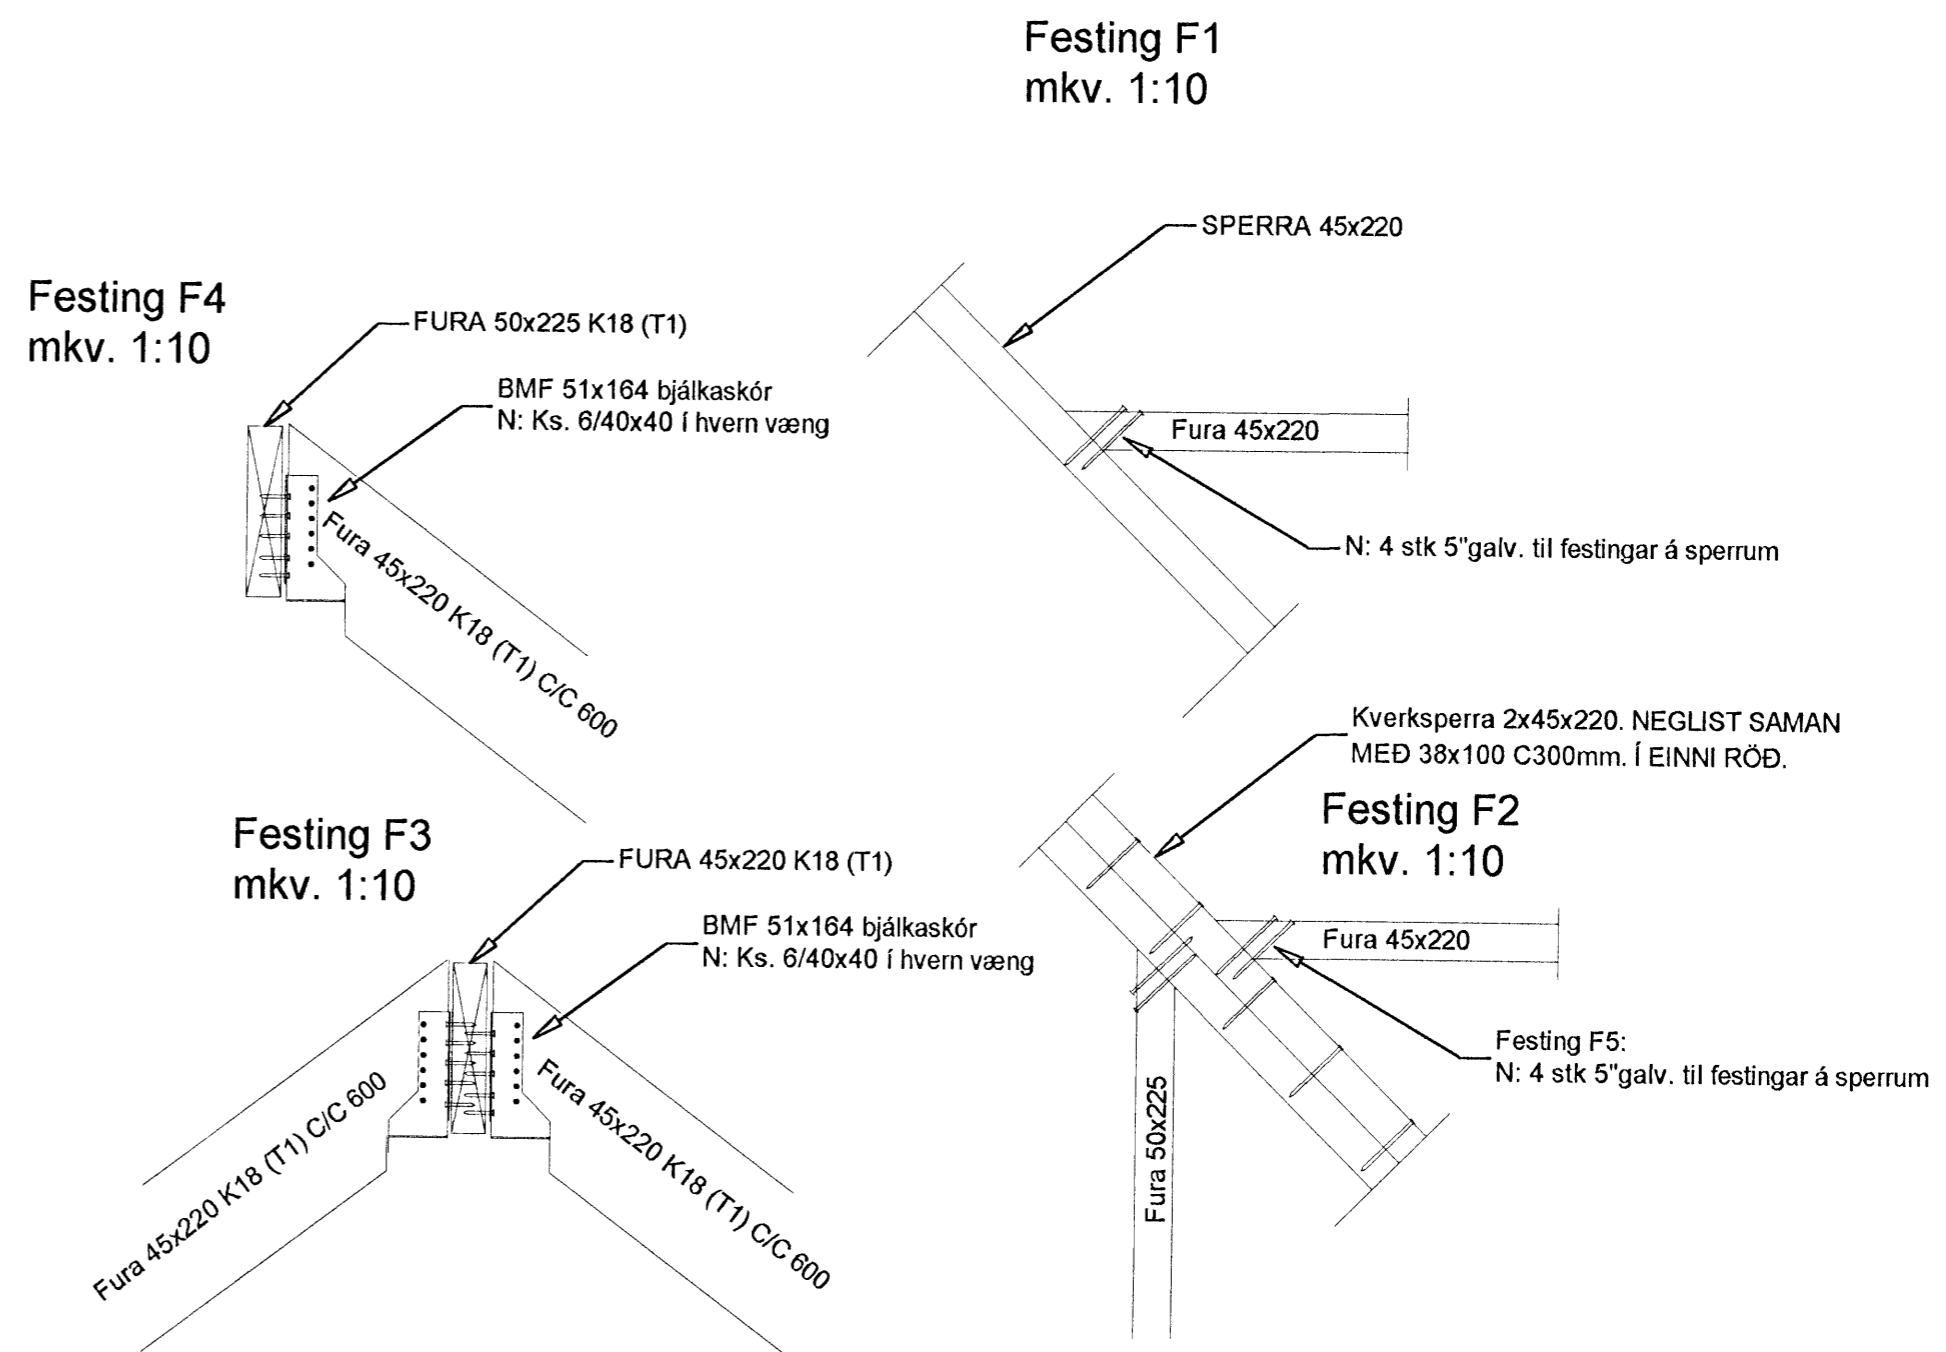

GRUNNMYND ÞAKVIRKIS 1:50
 GRUNNMYND VEGGJAGRINDA 2. HÆÐ

A 1:20
 F6

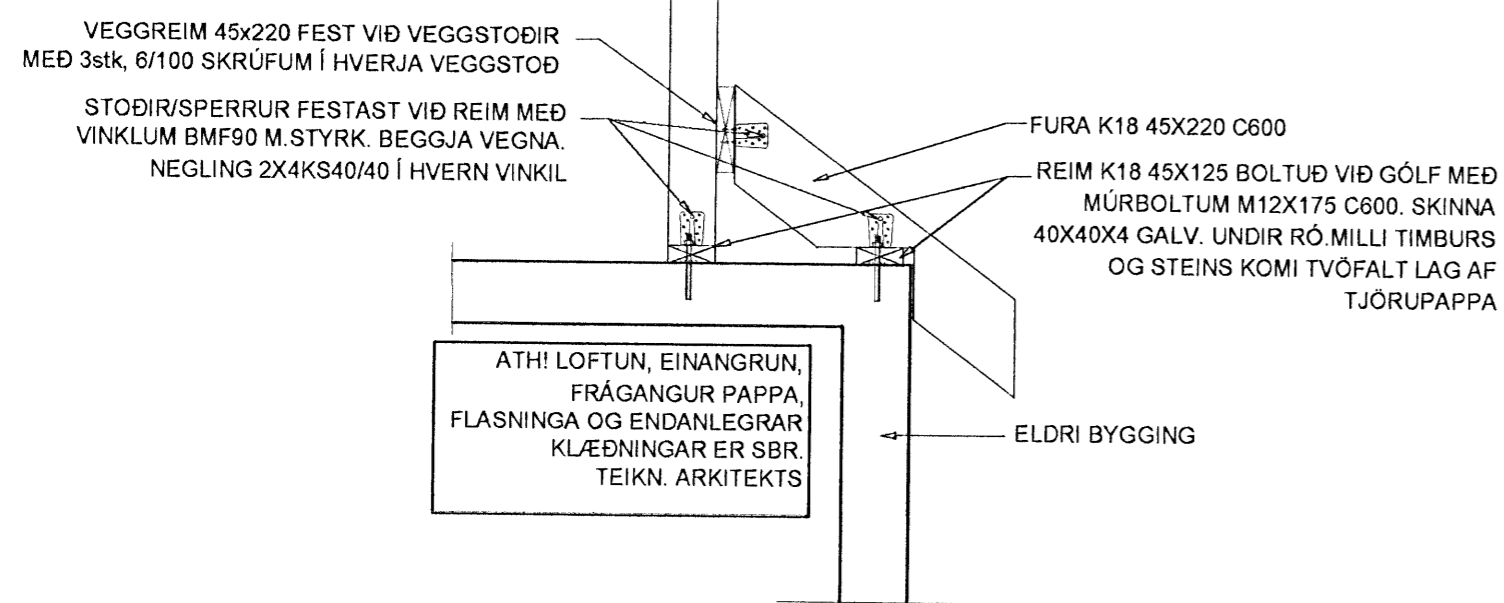

Verkfræðistofa Hauks Ásgeirssonar e.h.f.
 Lindasmári 12, 200 Kópavogur
 Sími 564-4337 Farsími 897-8132
 e-mail: haukurasg@simnet.is
 Kennitala: 560600-3050

Hannað H.A. Teiknað Í.H. Samþykkt: *[Signature]* Kennitala 301255-4629

ÖLDUGATA 35
 HAFNARFIRÐI
 BURÐARVIRKI
 GRUNNMYND ÞAKS
 SNIÐ OG DEILI, SKÝRINGARTEXTI

| | | |
|---|---------------------|-----------------------|
| Mkv. 1:50 | Teikn. nr. 2-1.1 | Verk nr. 200 |
| 1:20 1:10 | Skráningar nr. 2003 | |
| Aritun aðalhönnuðar: <i>[Signature]</i> | | Útgáfa Dags. A MAÍ 07 |