
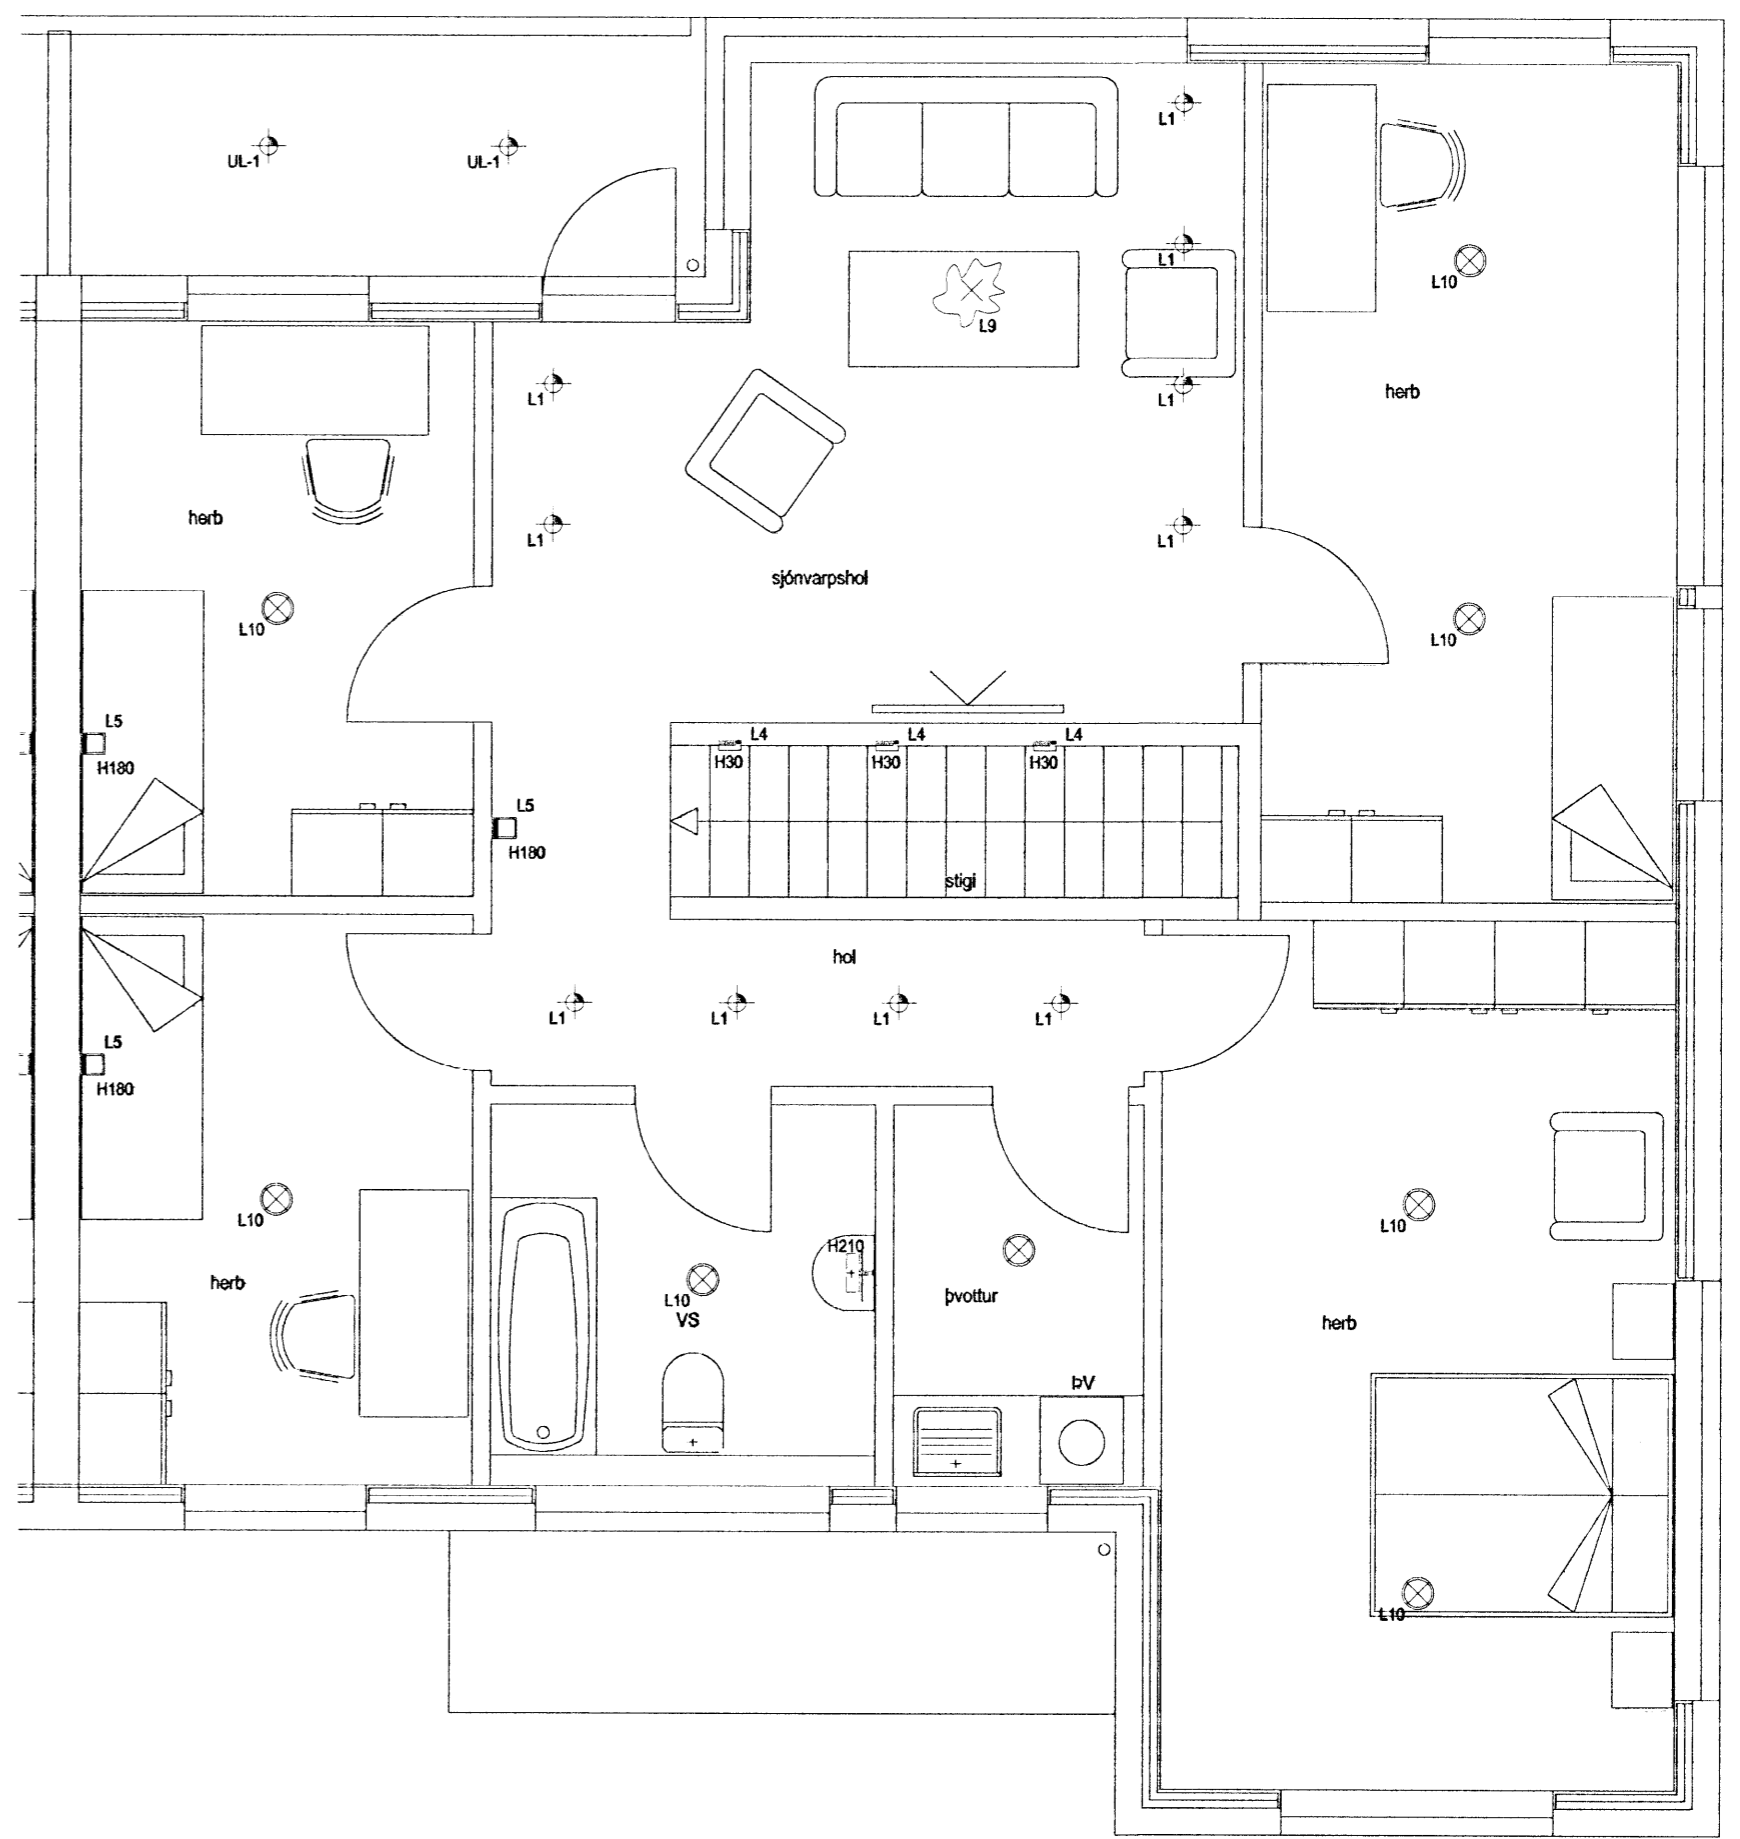


Mött: 29/4 2008
 Frólfur

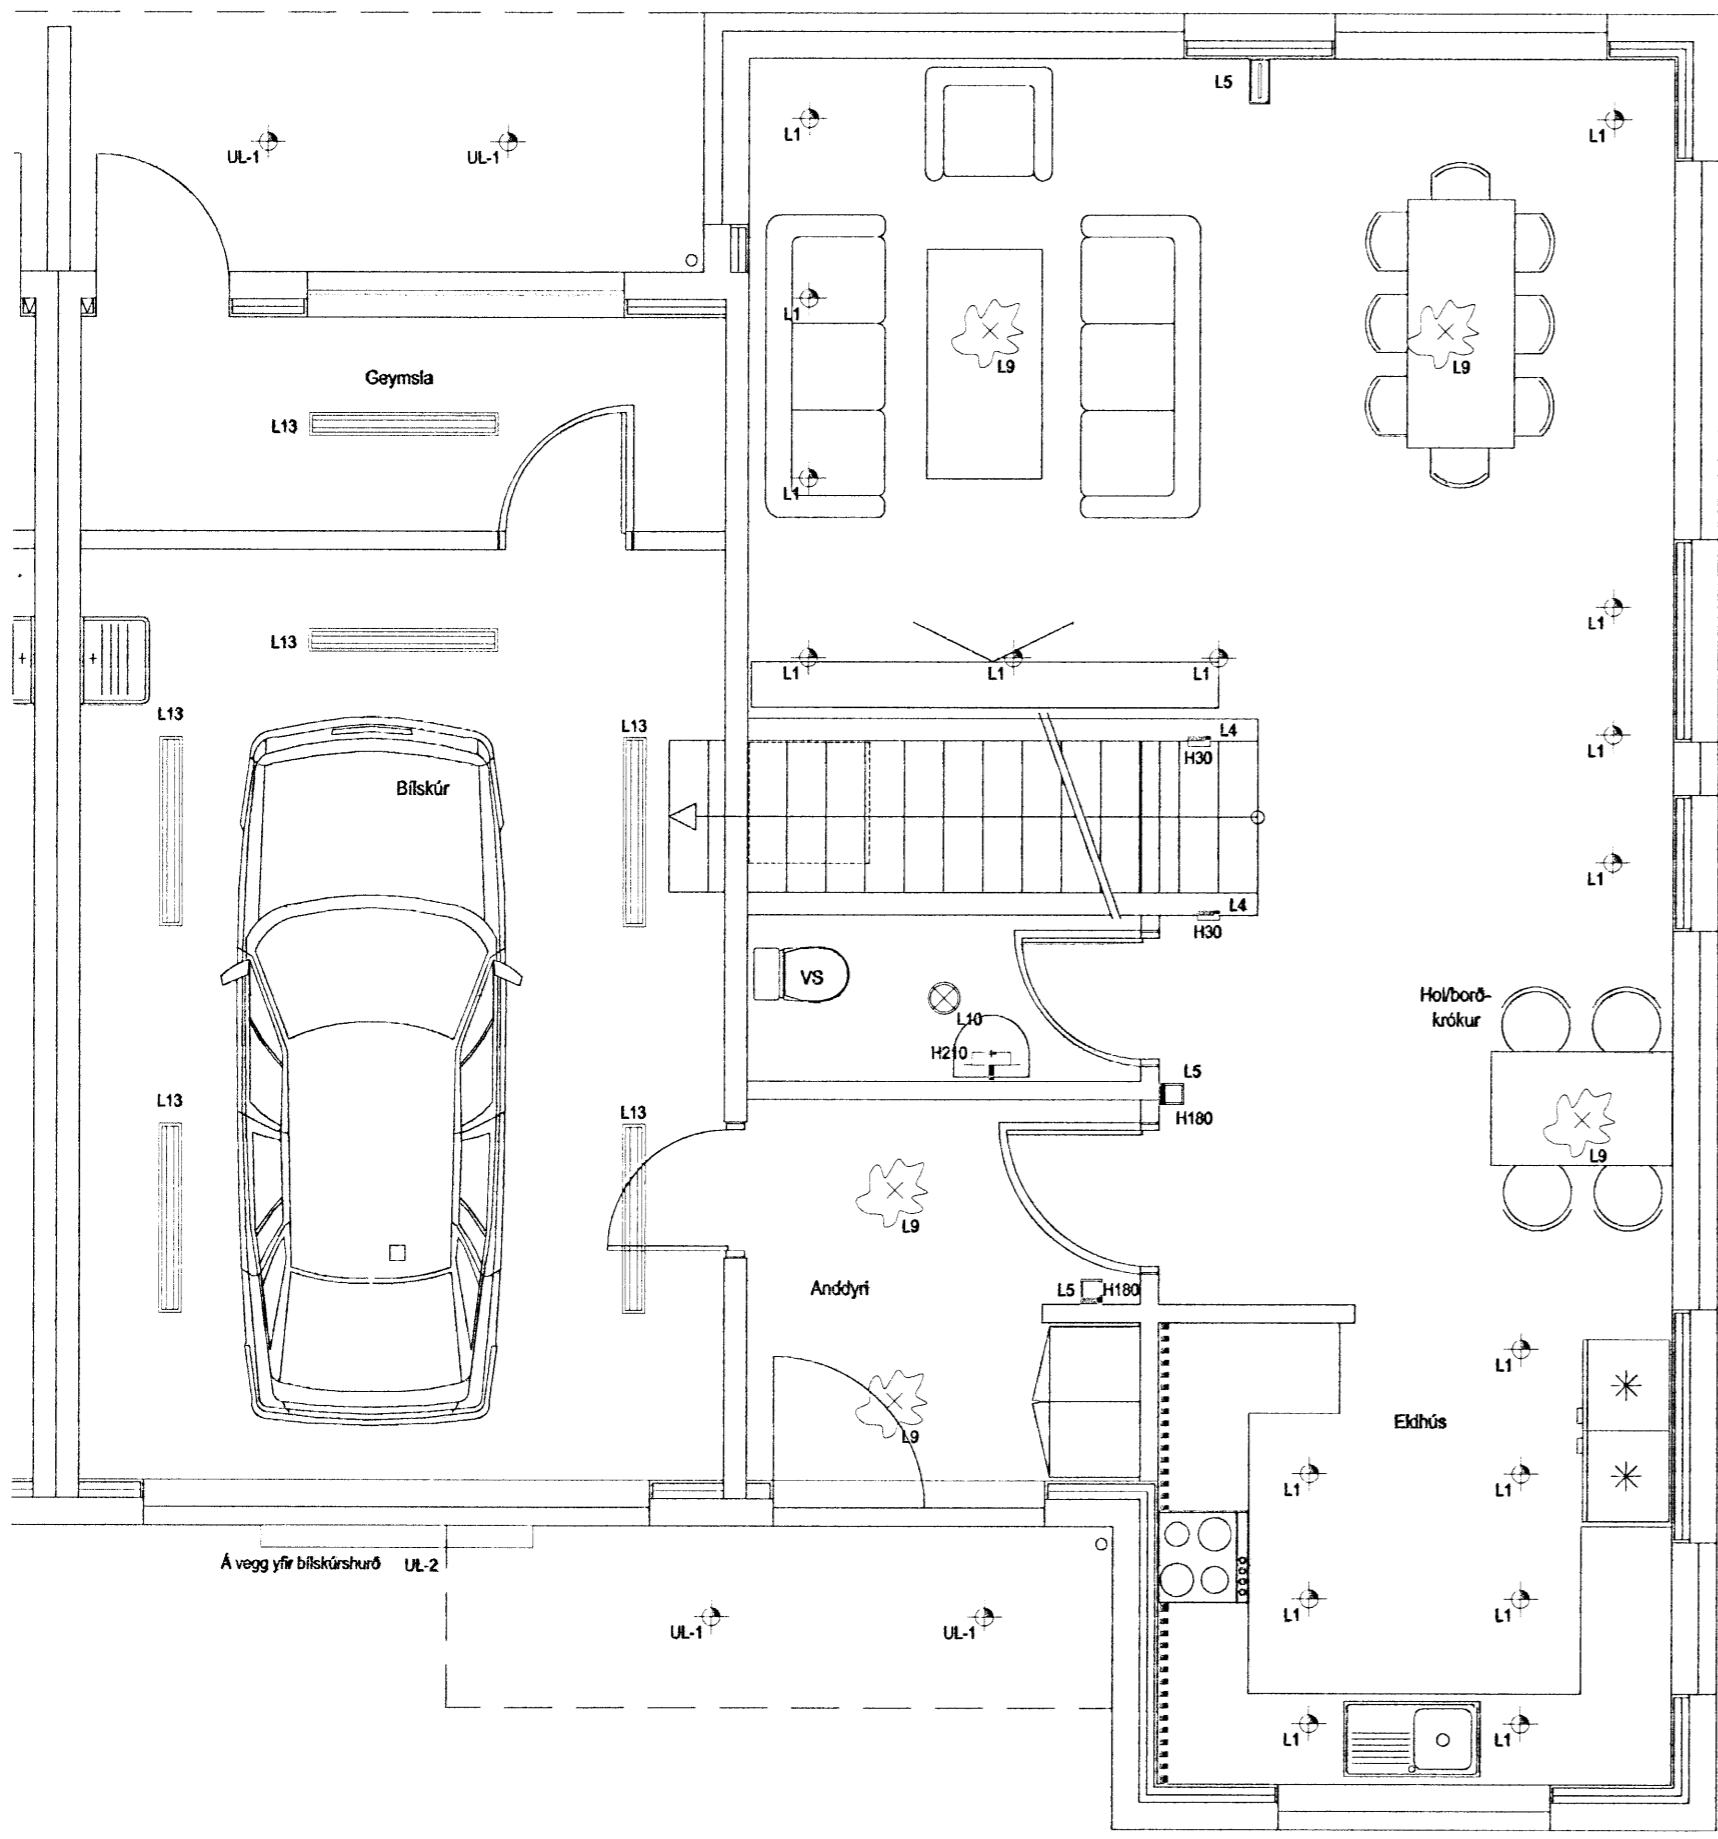

GRUNNMYND 1. HÆÐ

GRUNNMYND 2. HÆÐ

HELGI KR. EIRÍKSSON-RAFLAGNAHÖNNUN
Helgi Kr. Eiríksson
 KT. 110156-2789

SKIPHOLT 37, 108 REYKJAVÍK S:568-8388
 E-MAIL: TEIKN@LUMEX.IS

DAGS.	04.04.2008	SÍDA NR.	1 AF 3	HANNAÐ	HKE	VERKEFNI	KVISTAVELLIR 32
TEIKN. NR.	AR-0	TÖLVUHEITI	GRKVISTAVELLIR26-32	TEIKNAÐ	IOI	RAFLÖGN	LAMPAPLAN
VERKHLUTI	GRUNNMYNDR	BREYTING A		YFIRFARIÐ	HKE		
MKV.	1.50	BREYTING B					