



Samþykkt þann
 17 APR. 2008
 Byggingarfulltrúinn í Hafnarfirði
 F.h. Hrólfur S. Gunnlaugsson

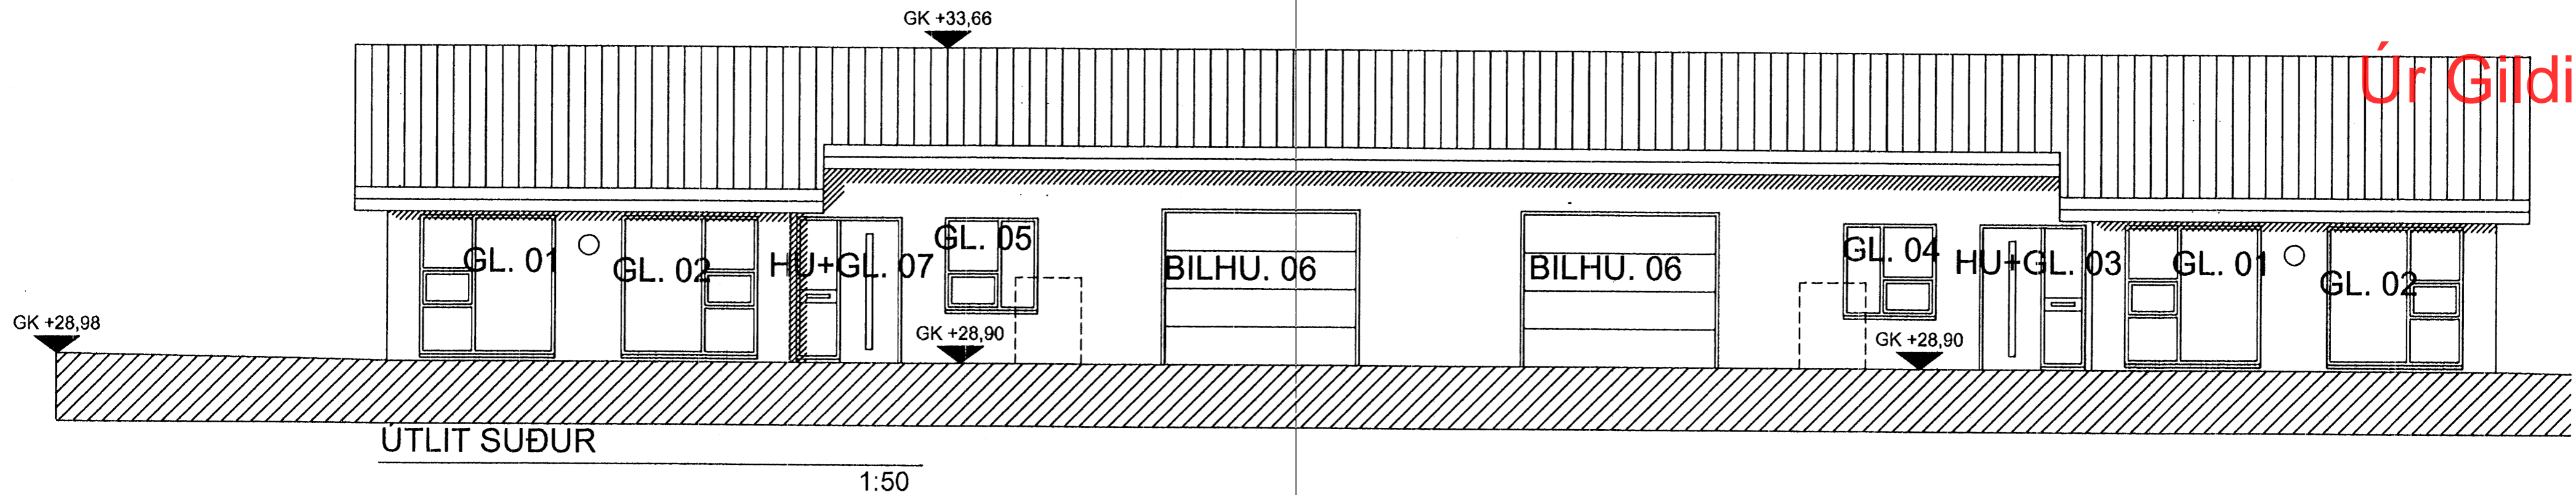

Úr Gildi

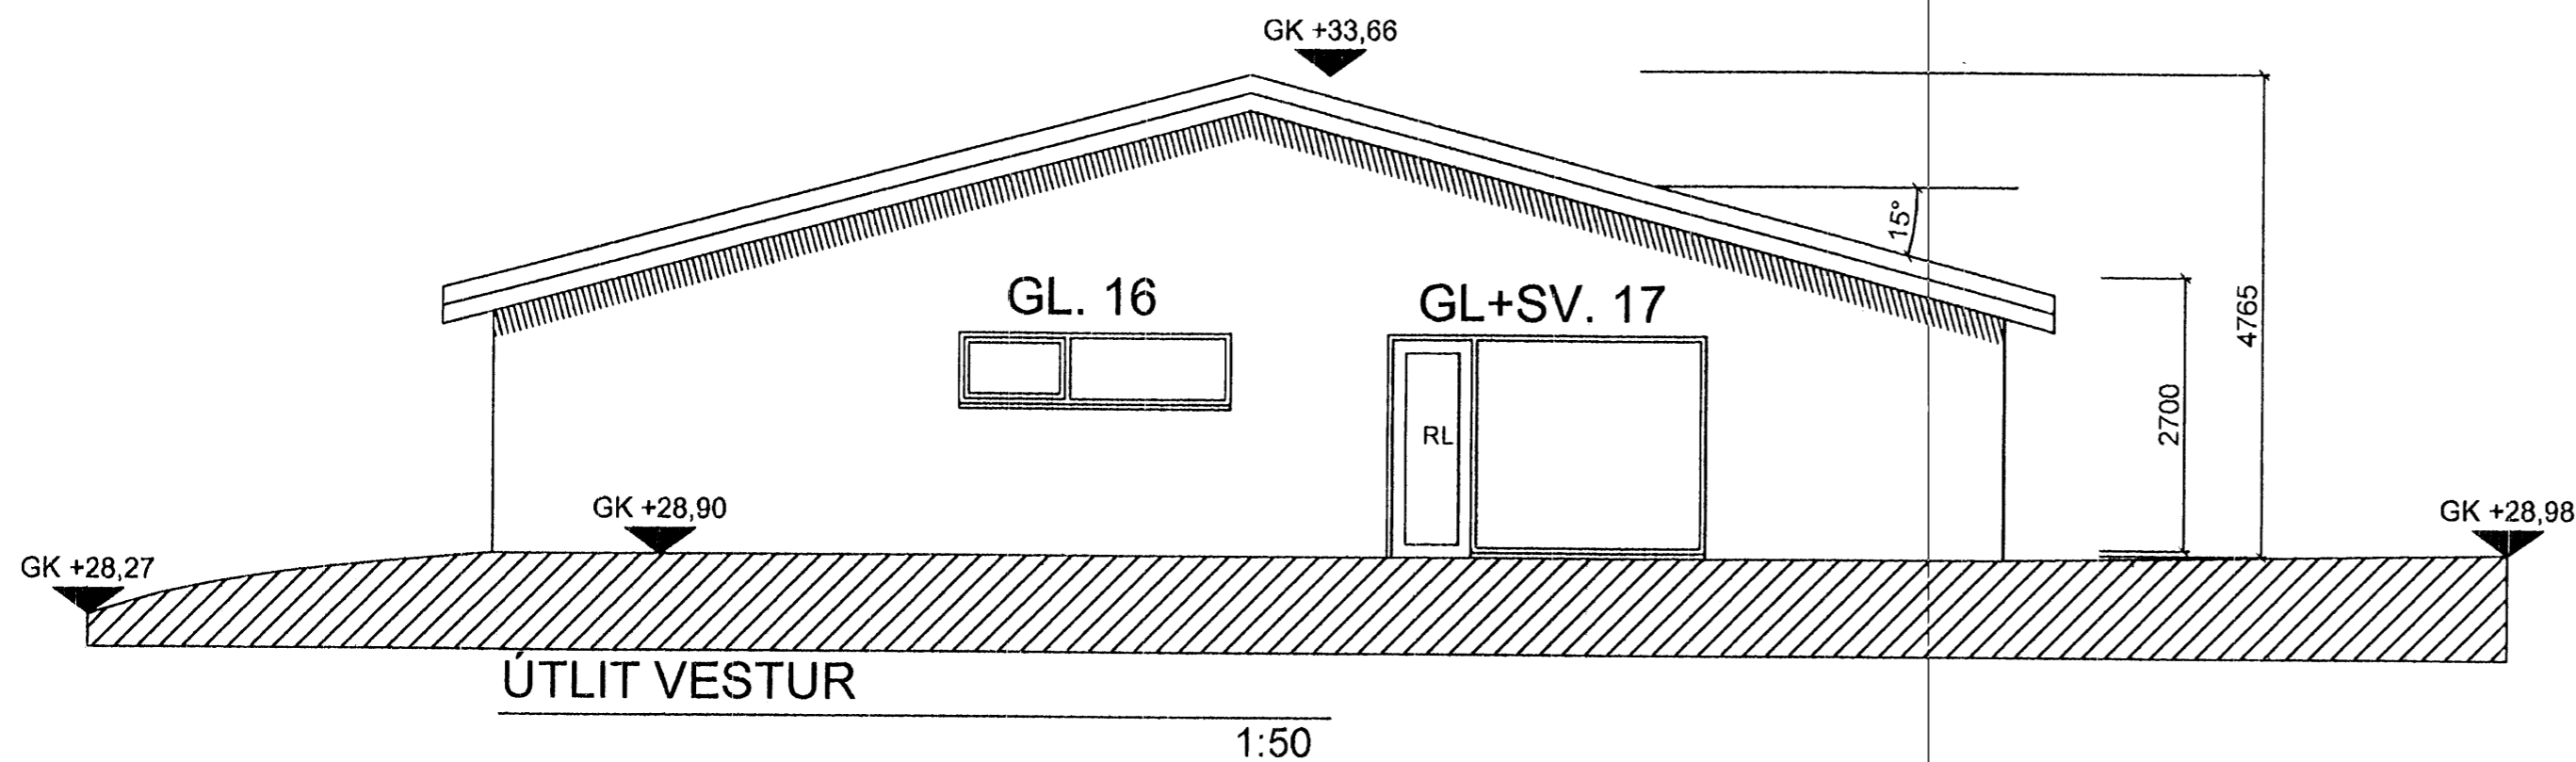

MÁL ATHUGIST Á STAÐNUM ÁÐUR
 EN FRAMKVÆMD HEFST

BREYTINGAR		
NR.	DAGS	BREYTING

K.J. HÖNNUN EHF 460902-2150
 TEL: 554-3232
 TEL: 897-5660
 TEL: 899-3234
 E-MAIL: khonnun@kja.is

HÖNNUN - SKIPULAG - RÁÐGJÓF
 KJARTAN RÁFNSSON FÍLÍÐSA 270065-3539
 JÓN M. HALLDÓRSSON BYGGINGAFR 091192-3509

VEÐUR
 HNOÐRAVELLIR 8-10
 HAFNARFIRÐI

TEIKNING
 ÚTLIT

KVARDI

DAGS
 28.02.2008
 TEIKNAD AF
 KR, JMH

TEIKNING NR

20-04