


GRUNNMYND 1:50

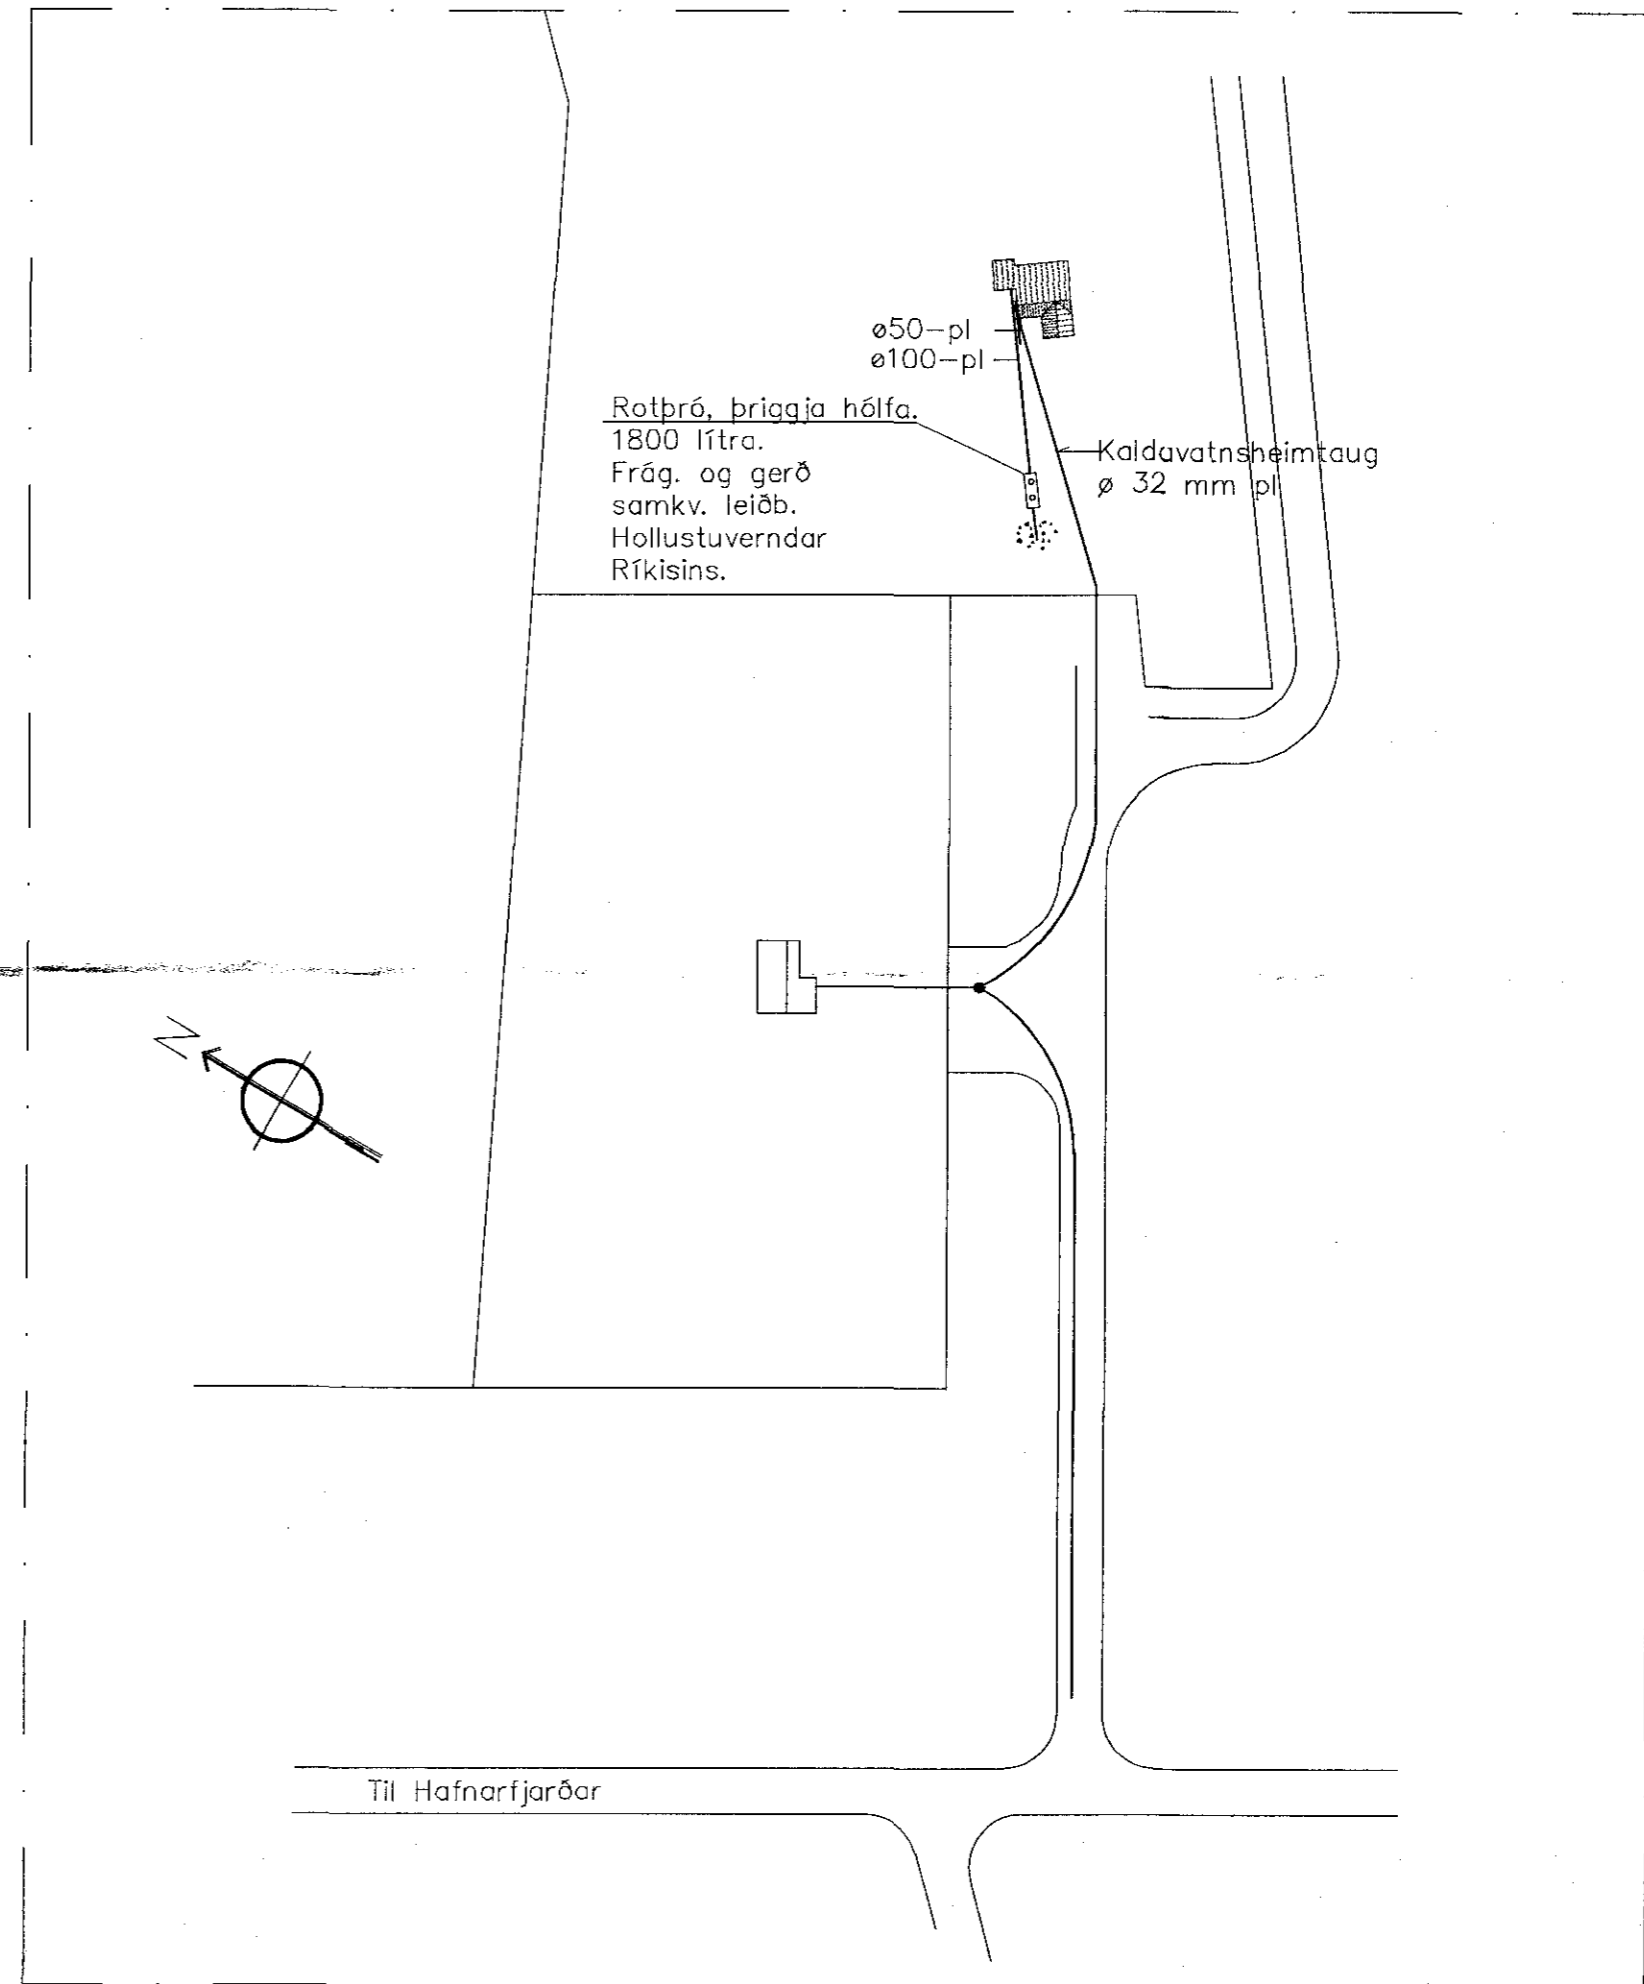

AFSTÖÐUMYND 1:1000

STADGR: 4760-4000
 LANDAR: 121316

Byggingafræði Hafnarfjarðar
 Afgreitt þ.m.m.
 18. Mars 1999
 Sigurður Halldórsson

			TEKNIÞJÓNUSTAN SF Lágmúla 5-108 Reykjavík sími 581 3844 fax 581 4740 e-mail opiduna@tth.is <i>Sigurður Halldórsson</i> 110350-4659	Hamrahlíð sumarbúst. við Kaldárselsveg Grunnmynd og afstöðumynd Neysluvatnslagnir skulp og kaldvatnsinntak	Hannað: ÓAÞ	Dags: 10.99
					Teikn: P.G	Yfirfarið:
			Kvarði: 1/50/1000		Blað:	
			Nr.: AK993704		Af:	
Br.	Dags.	Breyting				