

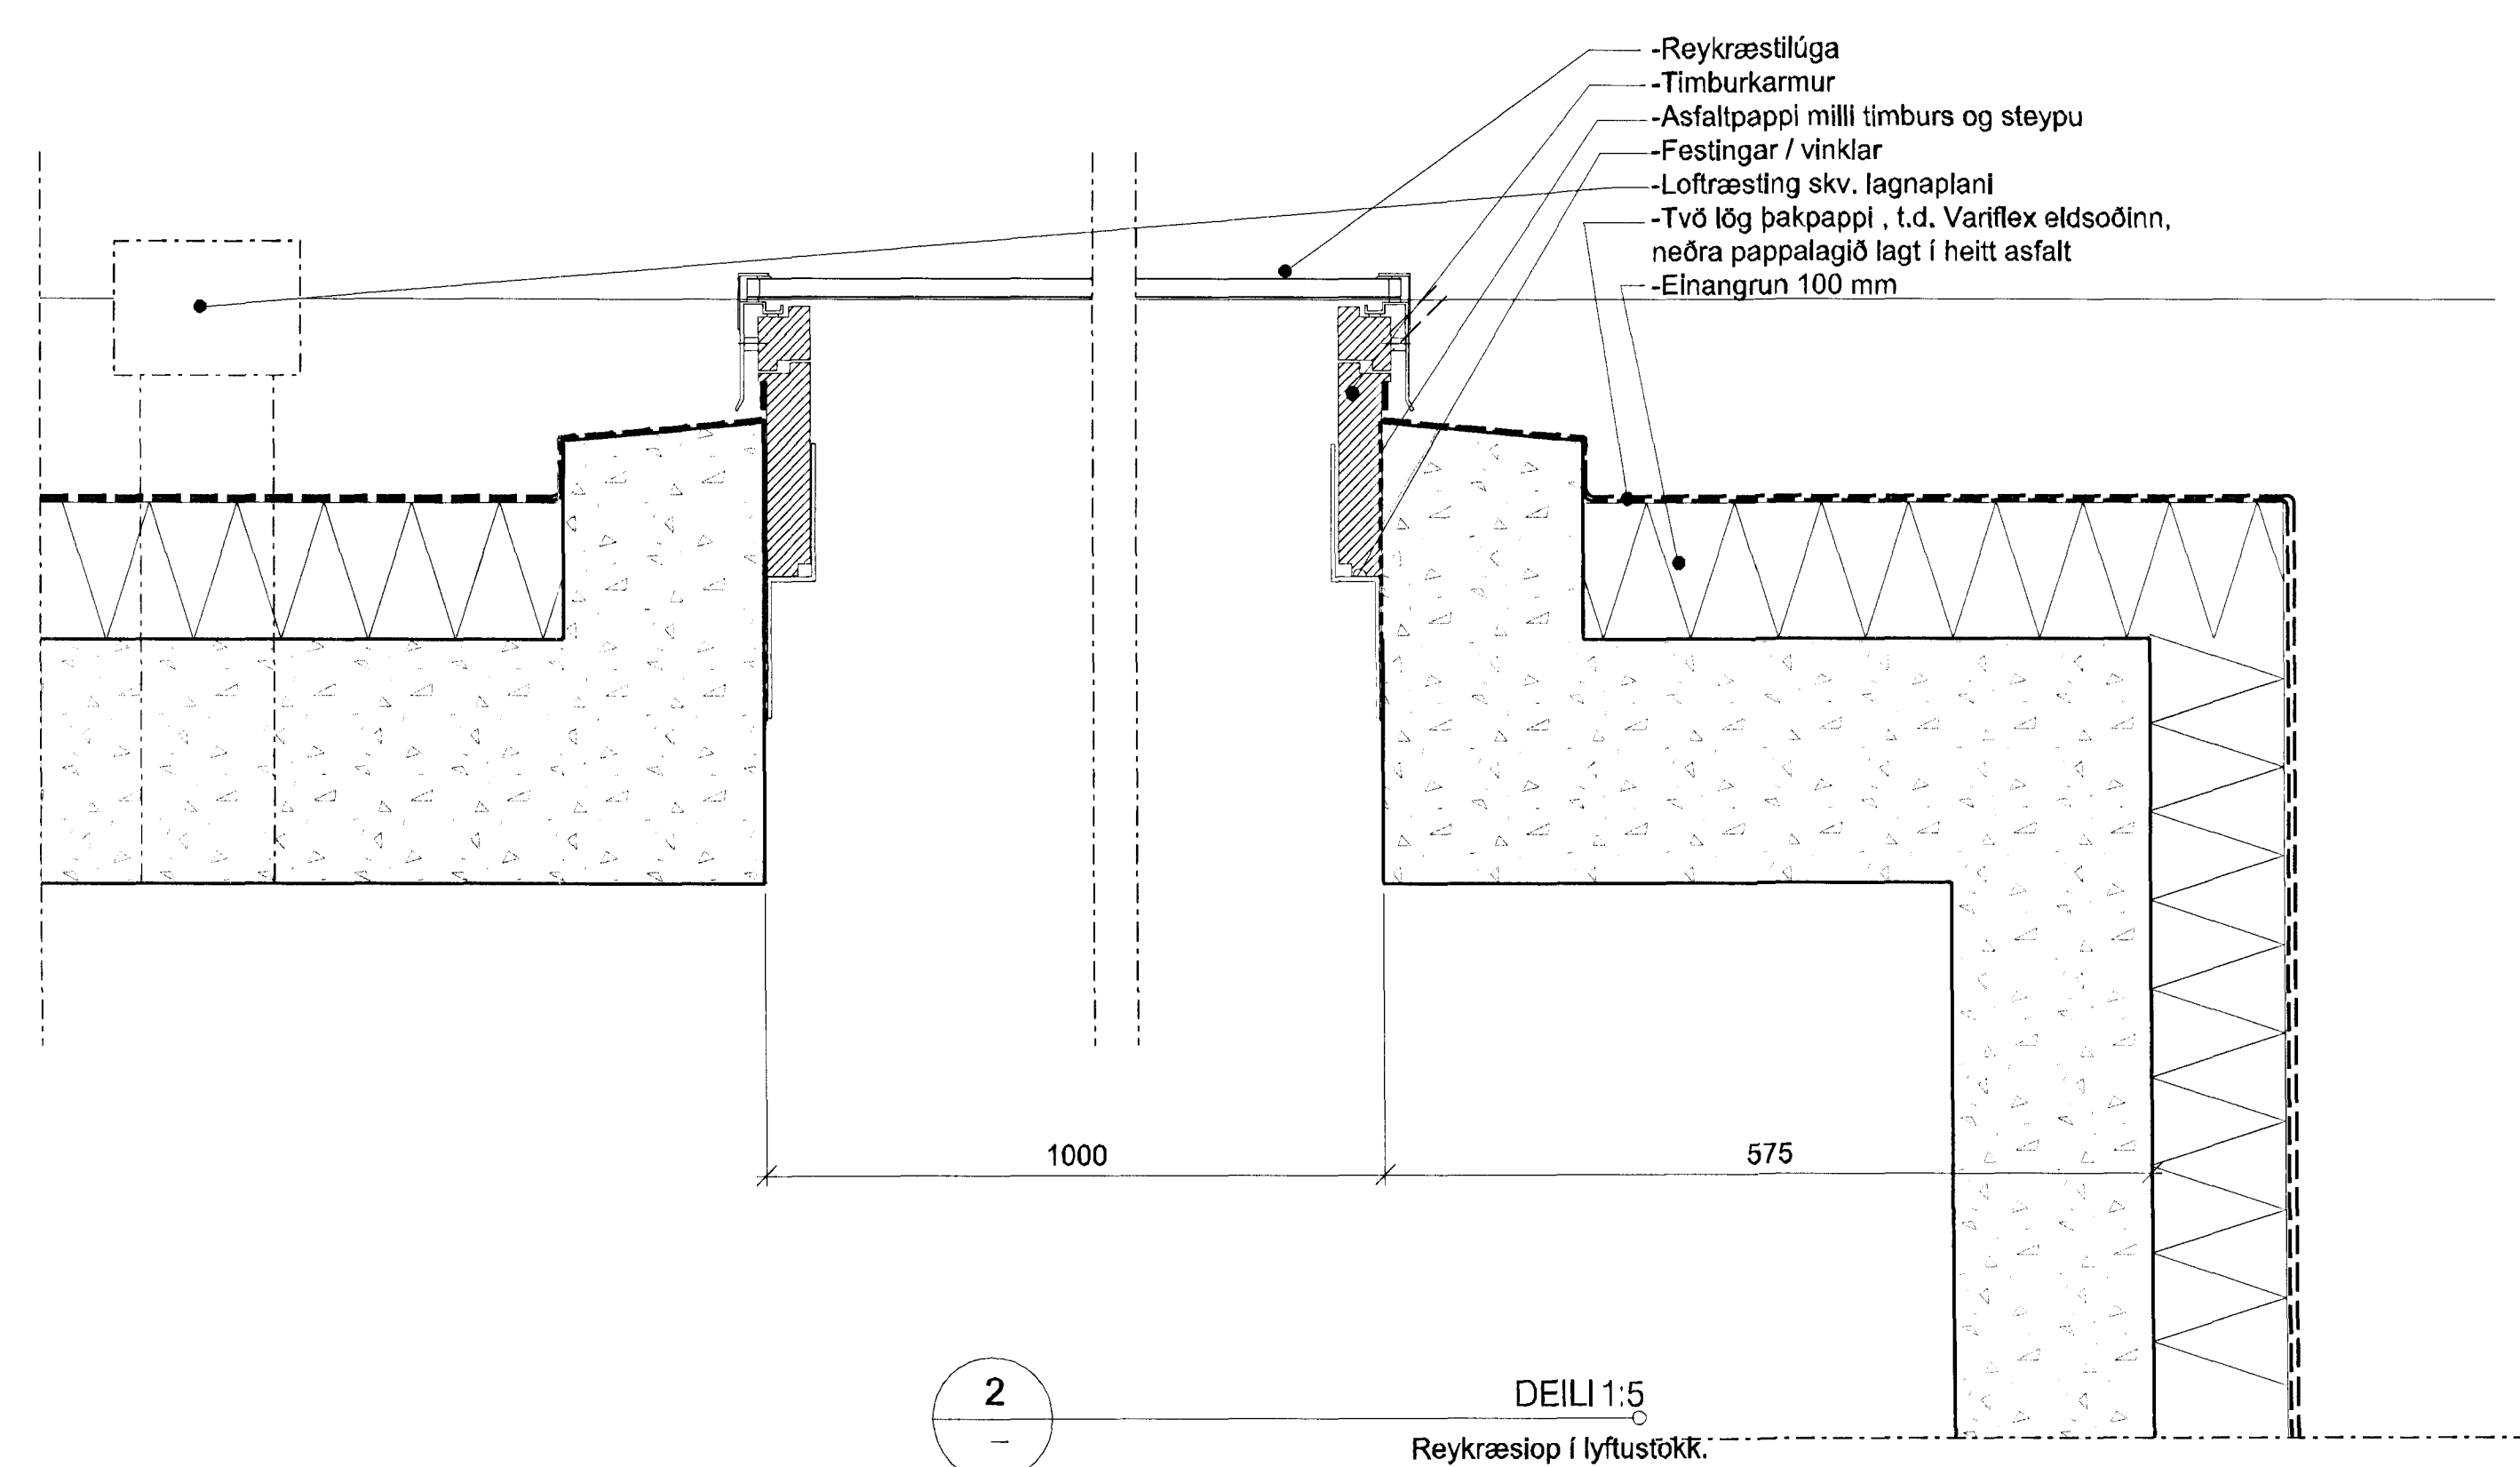



1 DEILI 1:5
Reykræslip í kjallara

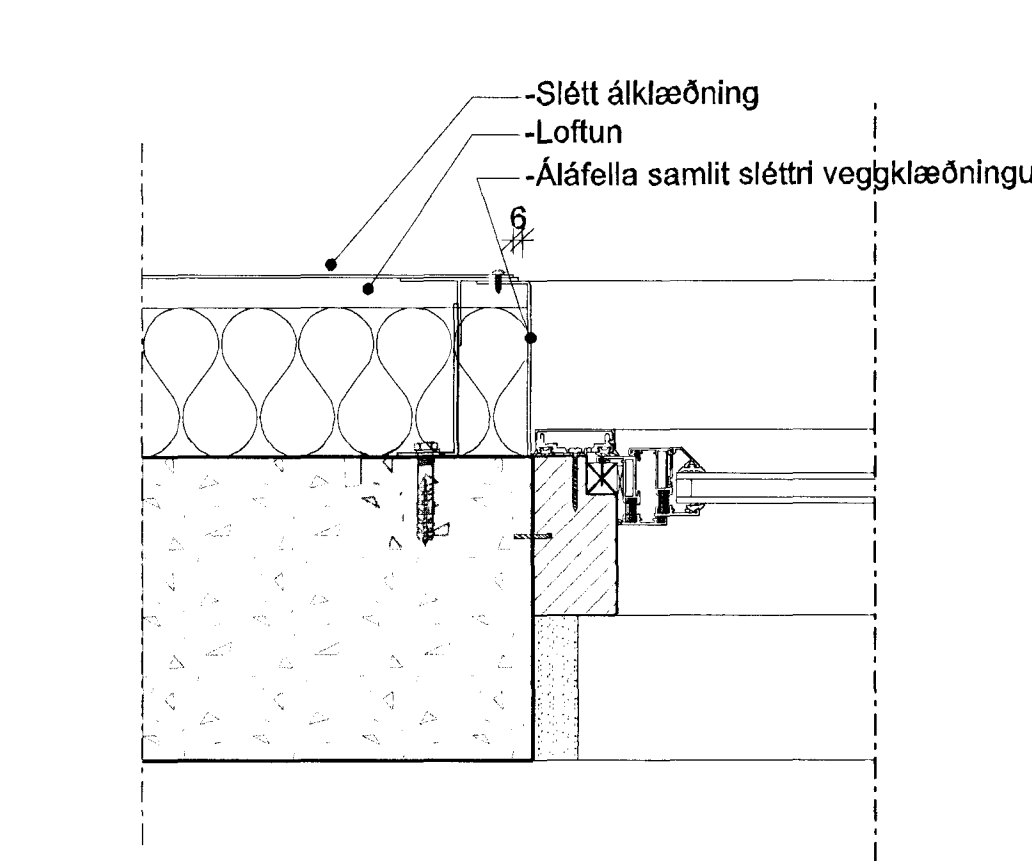

2 DEILI 1:5
Reykræslip í lyftustökr.

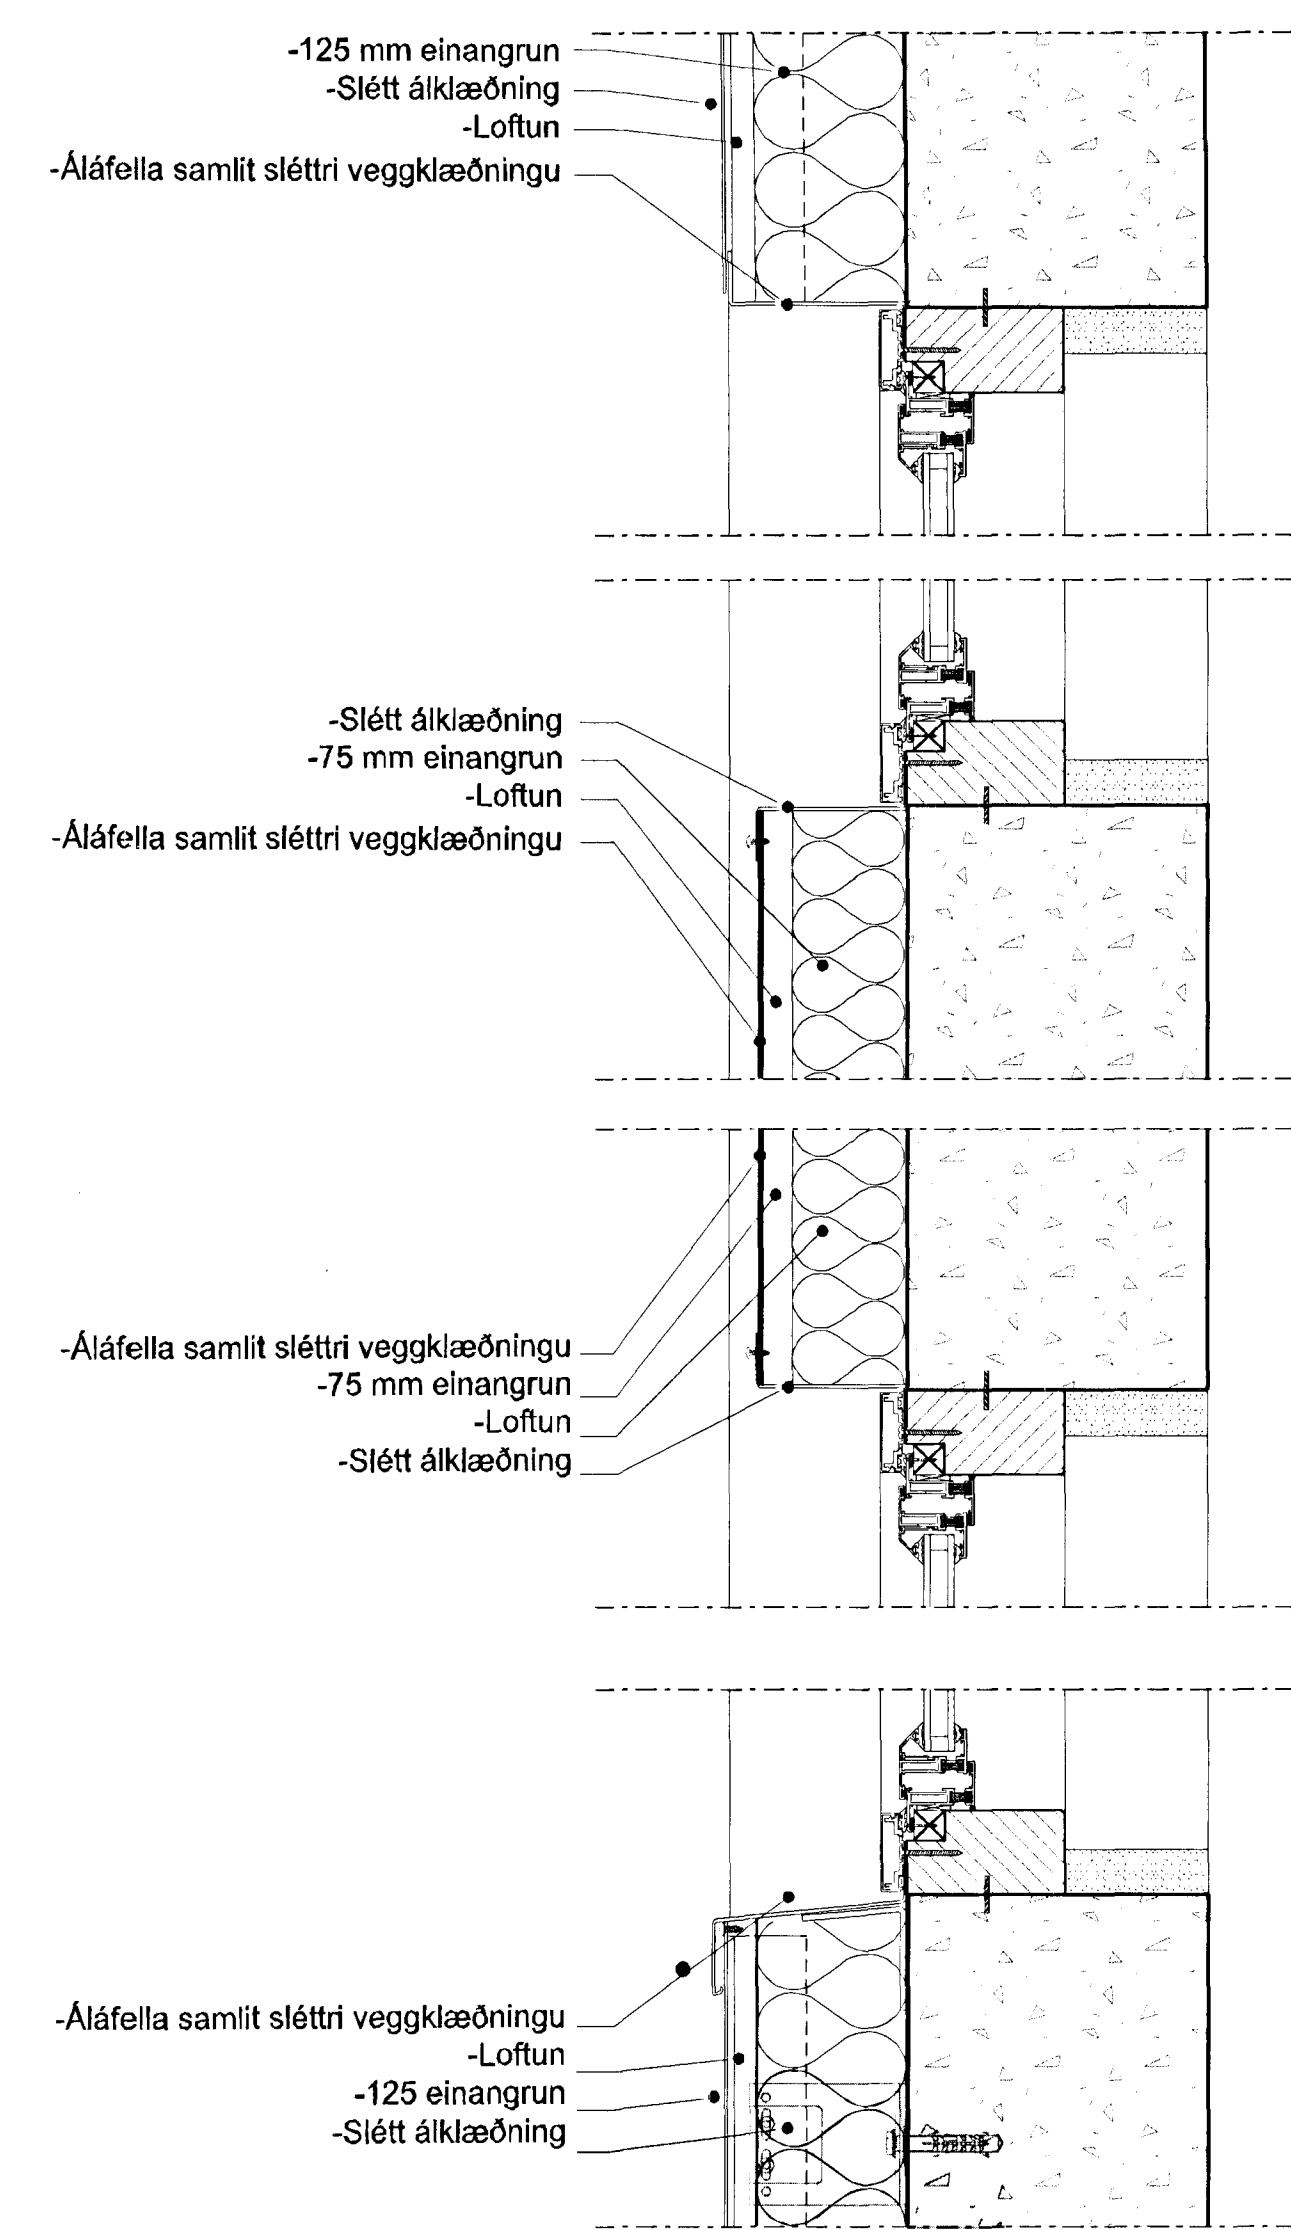

3 DEILI 1:5
Gluggar slétt álklaðning (lárétt deil)

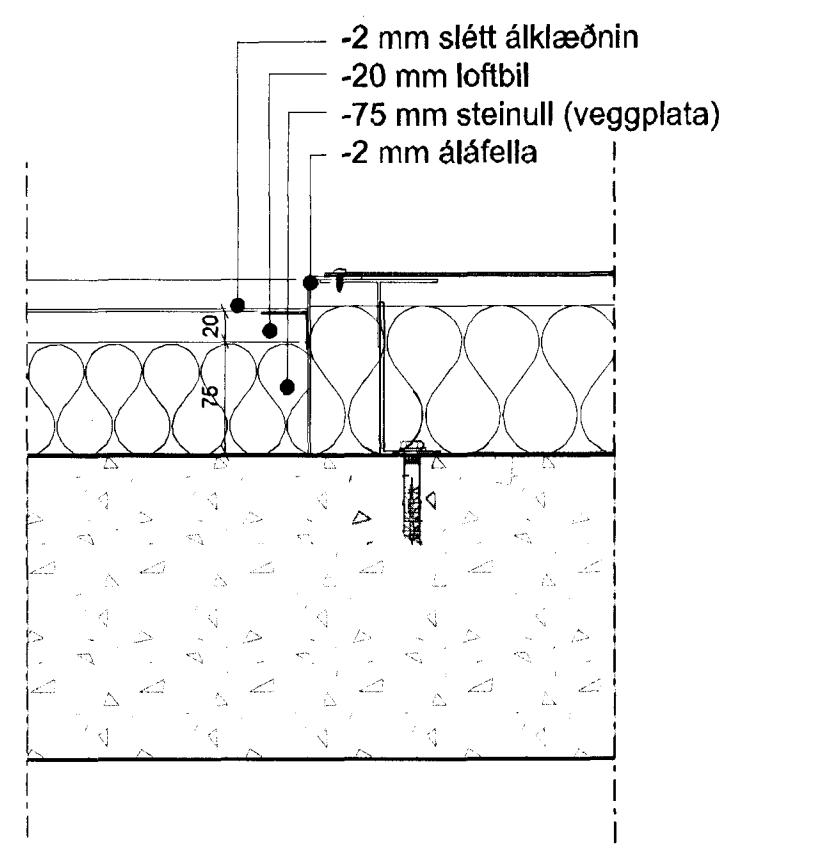

4 DEILI 1:5
Gluggaband- báruð álklaðning (lárétt deil)


5 DEILI 1:5
Efri brún slétt álklaðning (lóðrétt deil)

6 DEILI 1:5
Neðri brún glugga-slétt álklaðning (lóðrétt deil)

7 DEILI 1:5
Efri brún glugga-slétt álklaðning (lóðrétt deil)

8 DEILI 1:5
Neðri brún glugga-báru álklaðning (lóðrétt deil)

JTJAFNA
BYGGINGAR
TEKNAÐ
VIRKNI
DAGS

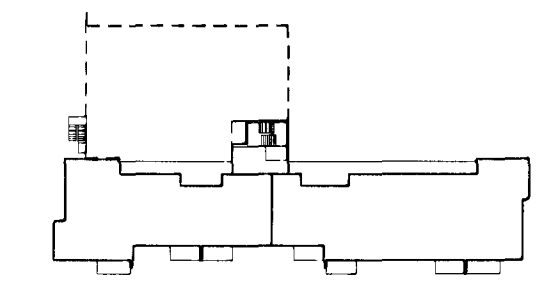

ASK ARKITEKTAR EÐ.F.
DEIRSGÓTU 9 101 REYKJAVÍK
SÍMI 515 0300 FAKS 515 0319
WWW.ASK.IS
ARTUR ADALHÖNNUNDIR
Sigurður
Sprenging
ASK ARKITEKTAR
ASK F.A.L. 11060767-8318
spur@ask.is

VERKEFNI
SKIPALÖN 5
HAFNARFIRÐI

TEKNAÐ
VERKTEIKNING
KLÆÐNINGAR
OG REYKRÆSING

MYN 1:1
HAFNAR SS
TEKNAÐ UEF
VF-UF SS
DAGS 18.11.2012
ÚTGAFA

VERK NÚM 0779
AUFÖRNUM - HÖNDUR TEKNAÐAR 29-05