



T1.2.2

Byggingafultrúi Hafnarfjarðar
Móttekið þann
30 APR 2013
G.S.

ADALHÖNDUR

ÚTG. DAGS. ÚTGÁFUERF. HANNAÐ TEKN. YFIRF.

31.22.3.2013 Breytingar og stækun

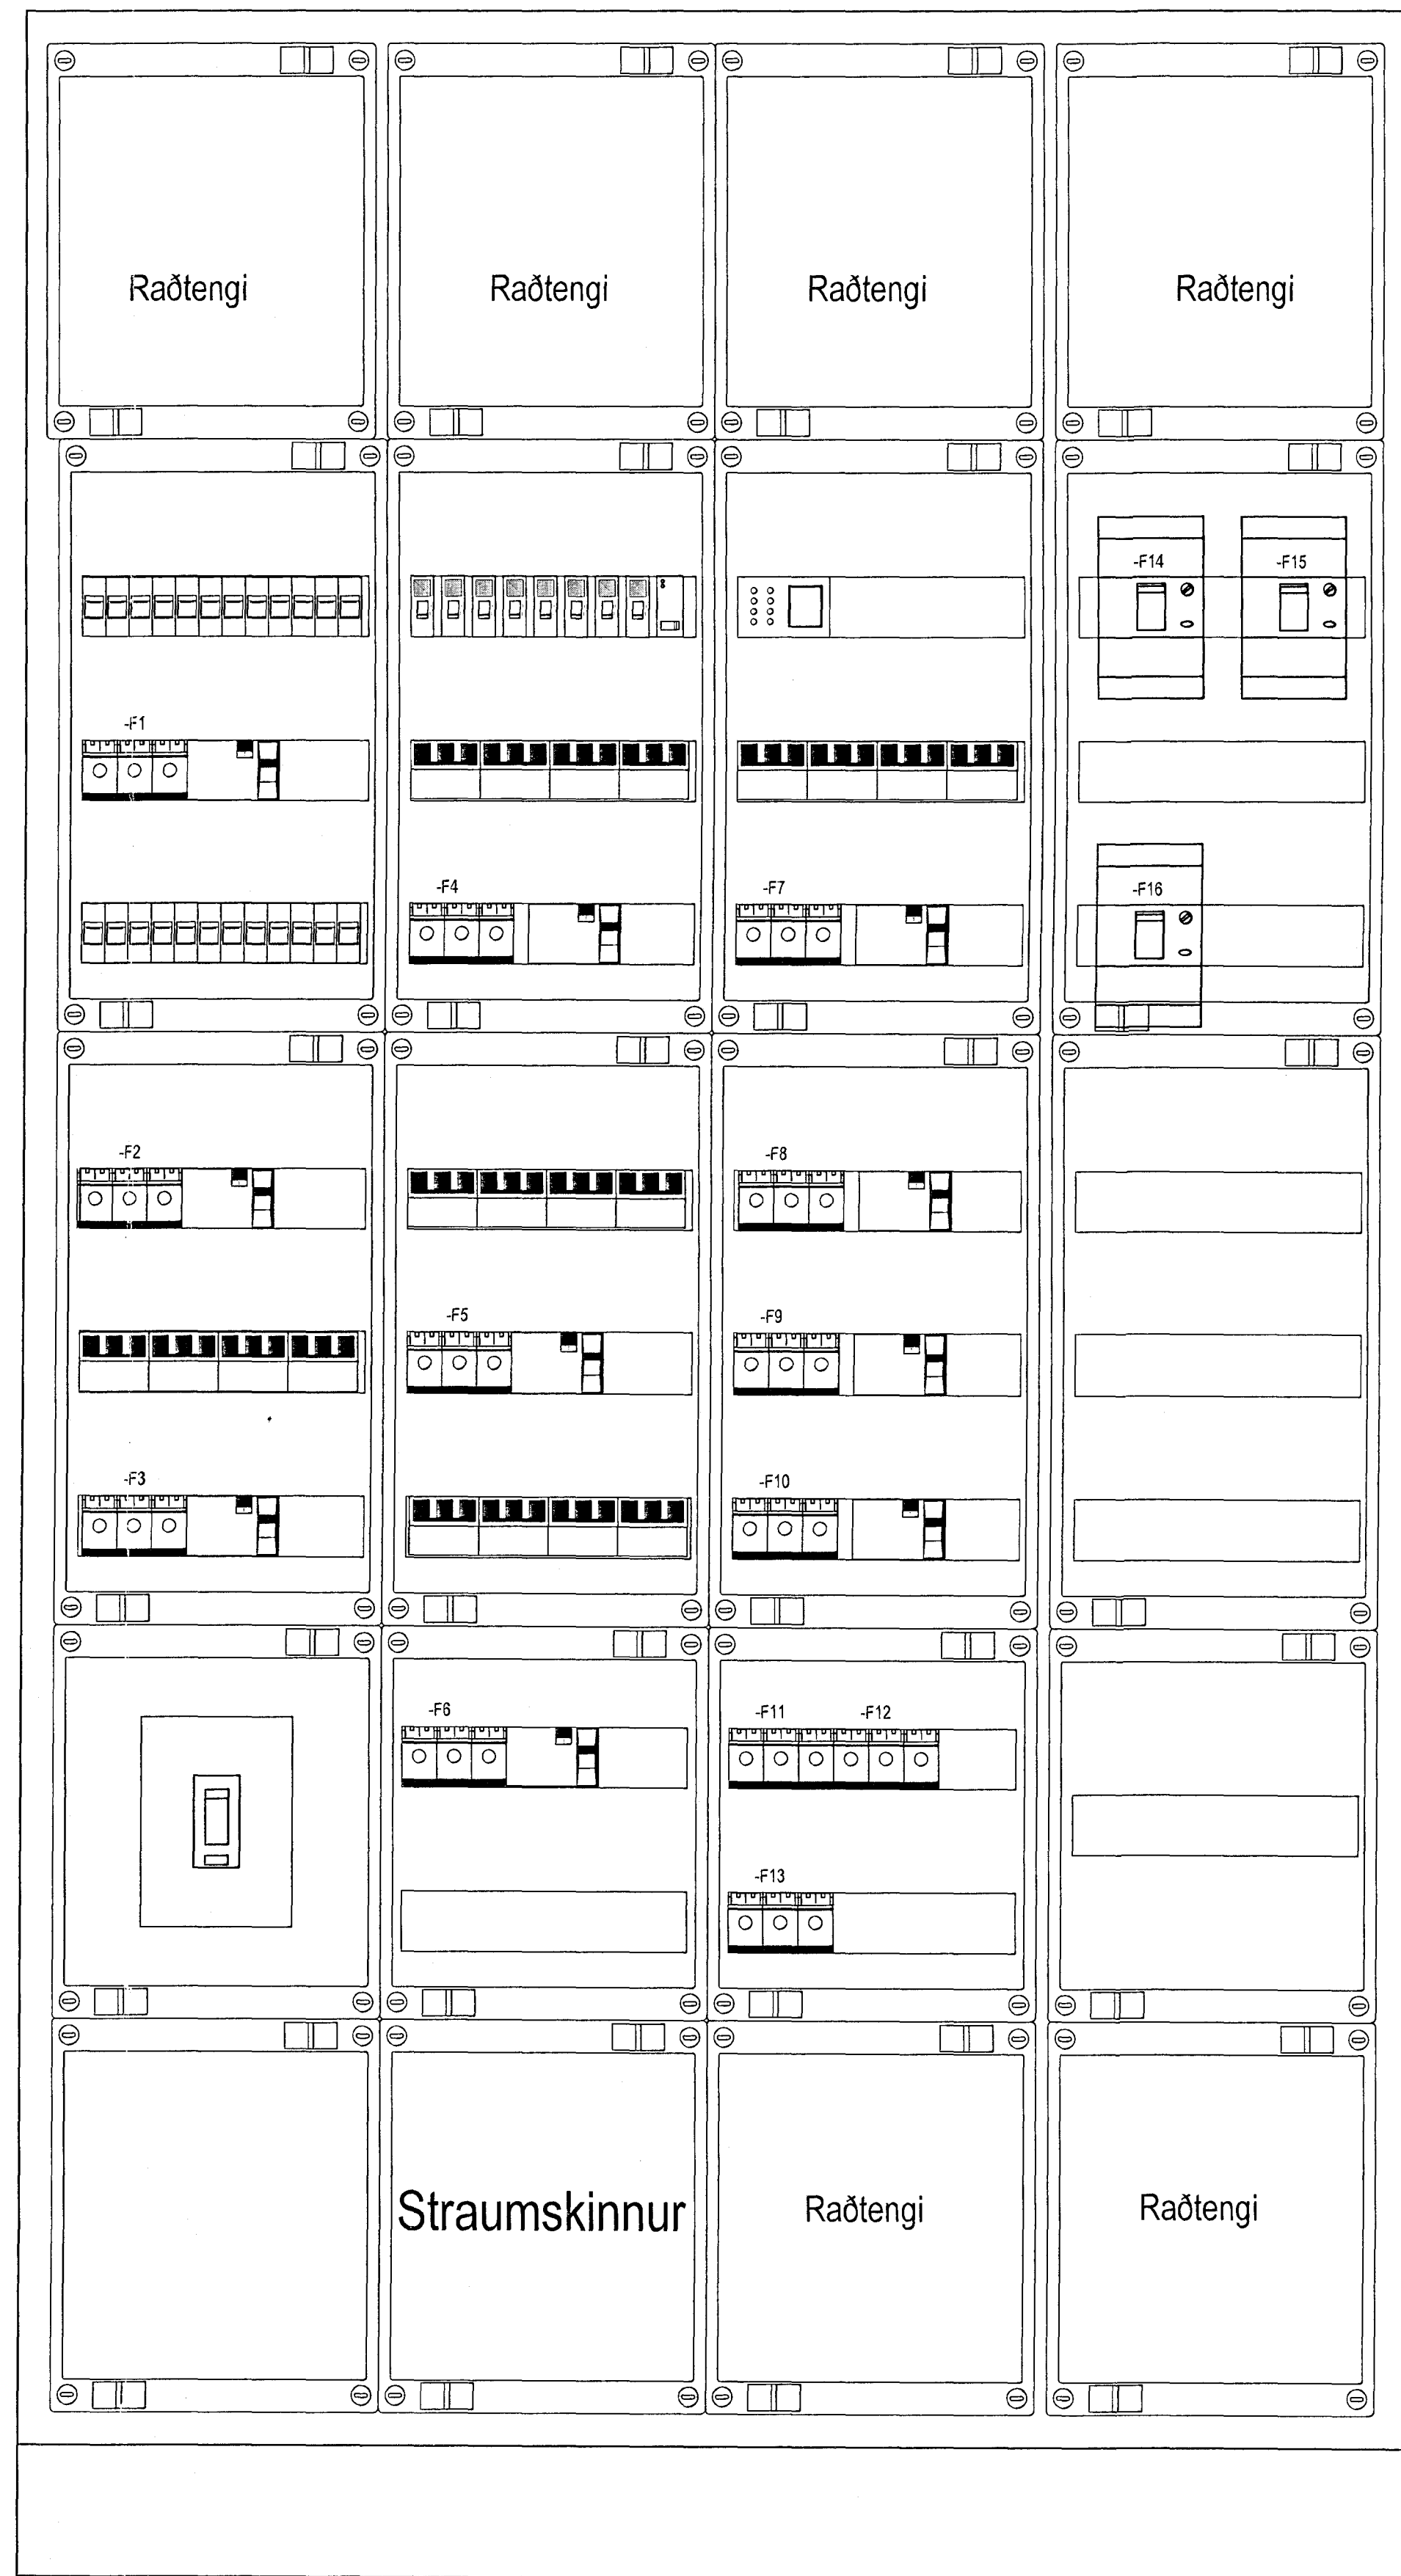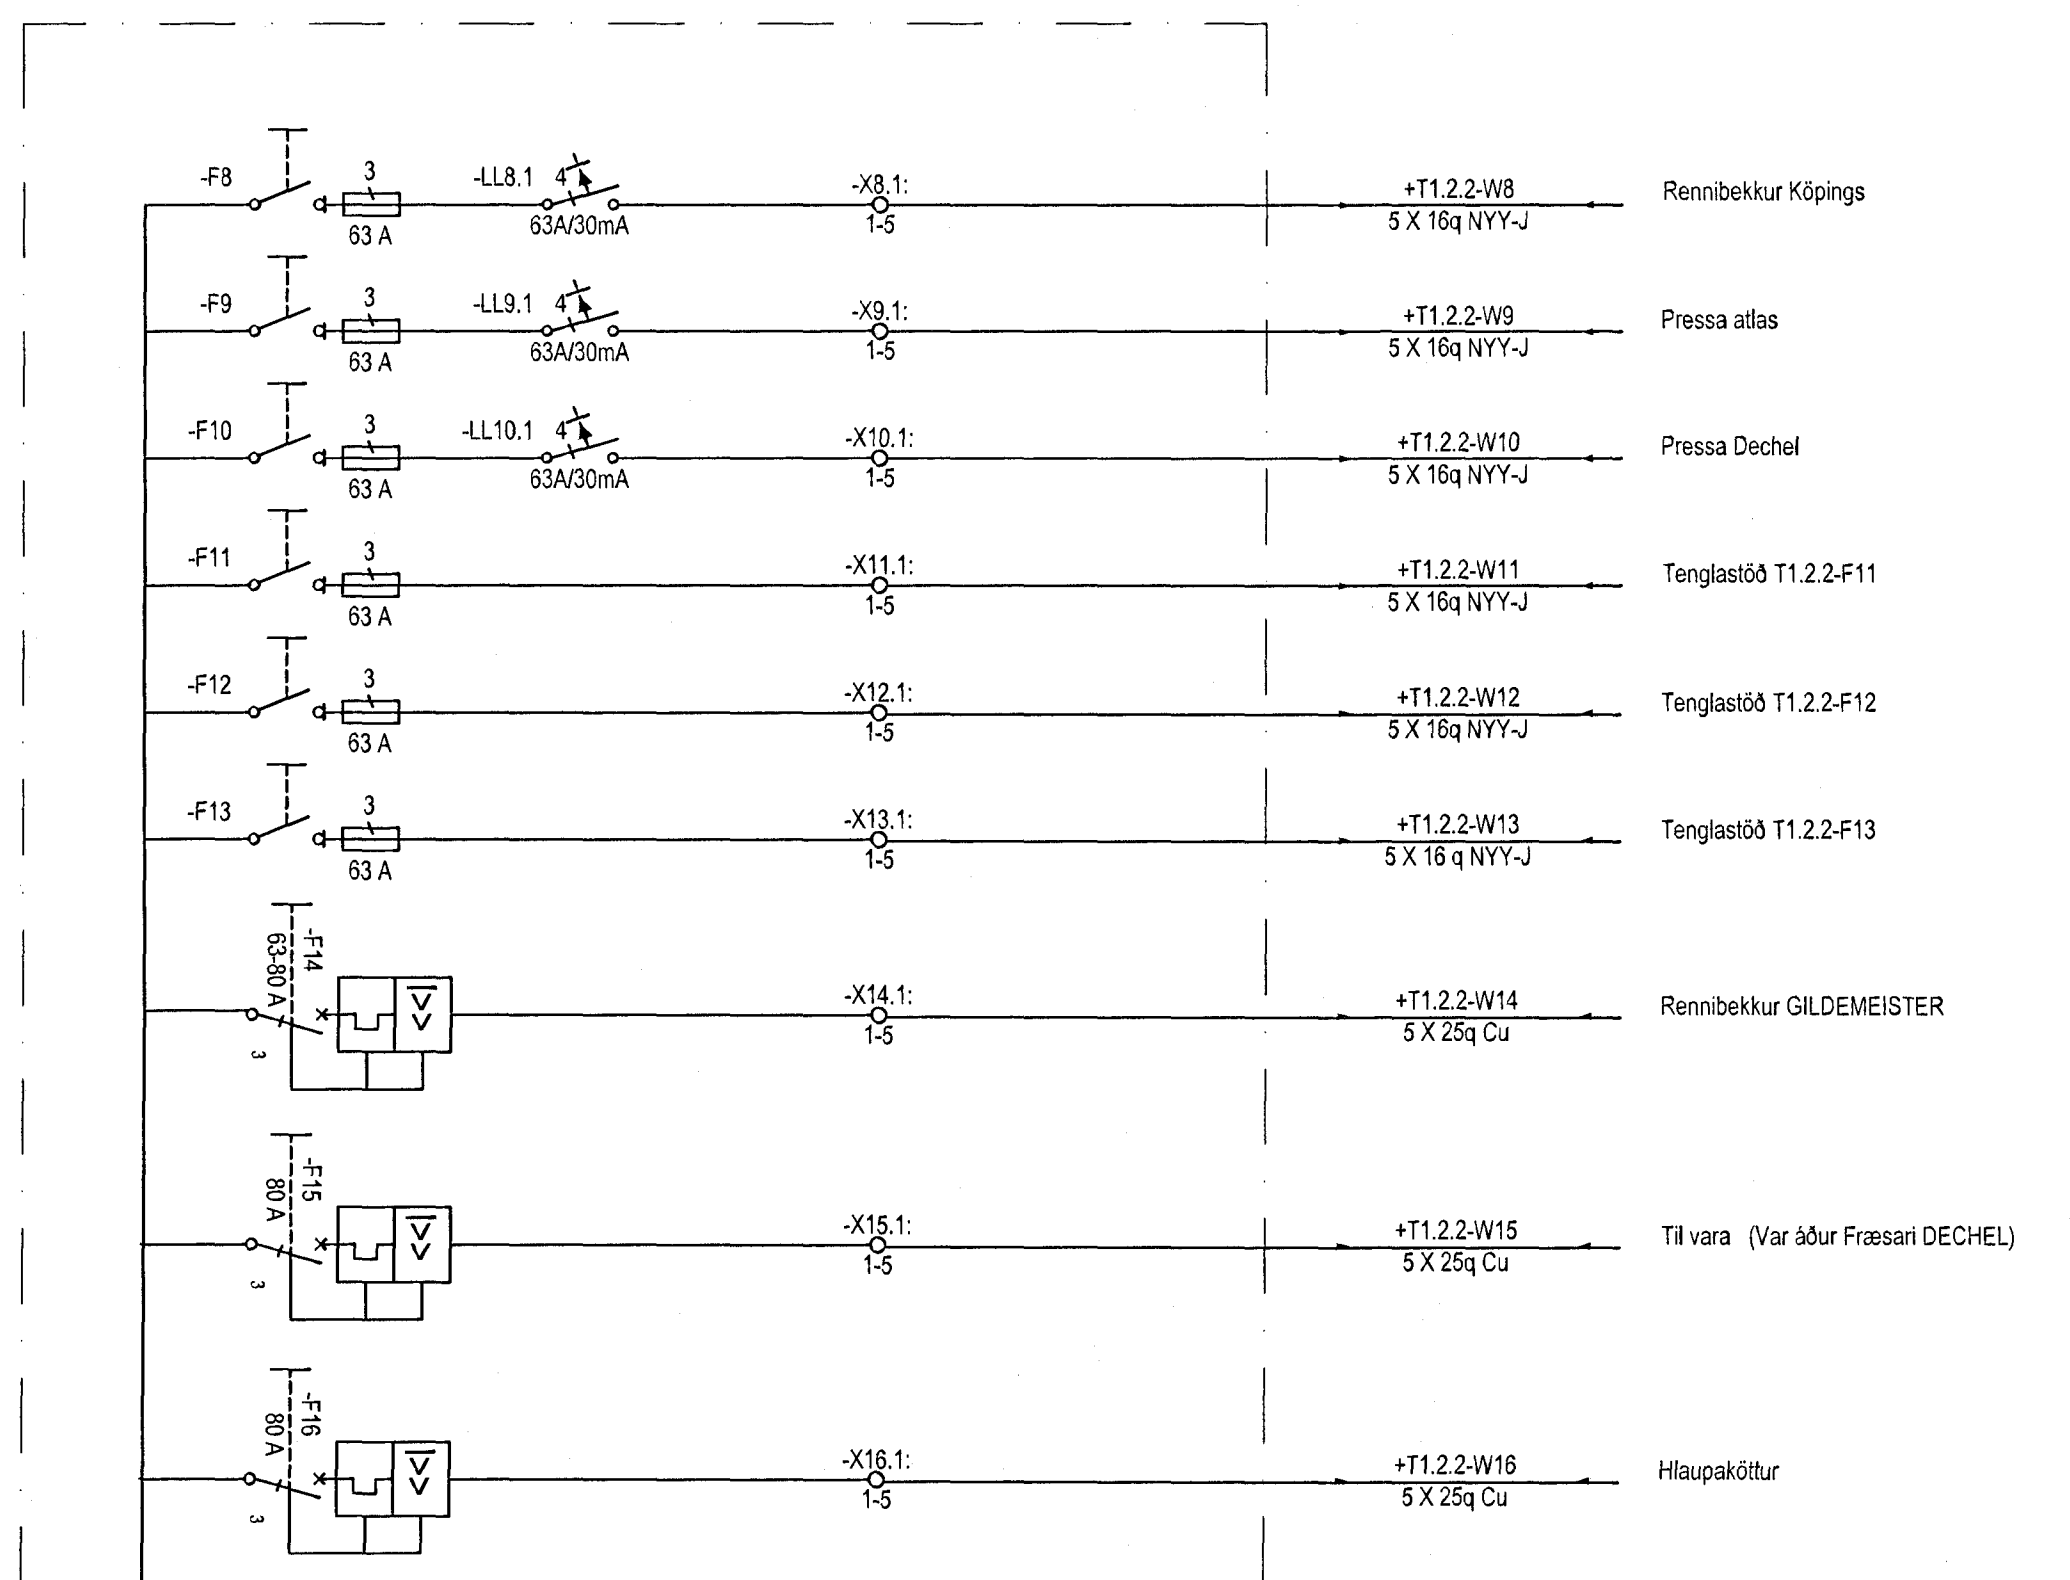

EFLA
VERKFRÆÐISTOFA
Sími: 412 6000 www.efla.is

Héðinn
Gjáhella 4
221 Hafnarfjörður

Raflagnir
Einlínnumynd
T1.2.2. Renniverkstæði

TEKNNÚMUR	BLAÐSTÁRÐ	HANNAÐ	ARI	---
32-2166	A1	TEKNAÐ	ARI	---
01_3_11_07		YFIRFARID		---
DAGS.	MELKVARID	UTGAFA		
3.4.2008	1:50			B1

SAMÞYKKT: Davíð Eysteinn Sólvason
Kennitala: 41.11.1978-3339



T1.2.2/Gjáhella_4Raðtengi_og_Breytingarlisti_011113.dwg