




Samþykkt þann

16 APR 2008

Byggingafræðingafélagið Hafnarfirði  
F.h. Jón Sigurðsson


Upphaflegur höfundur: Agnar Magnússon

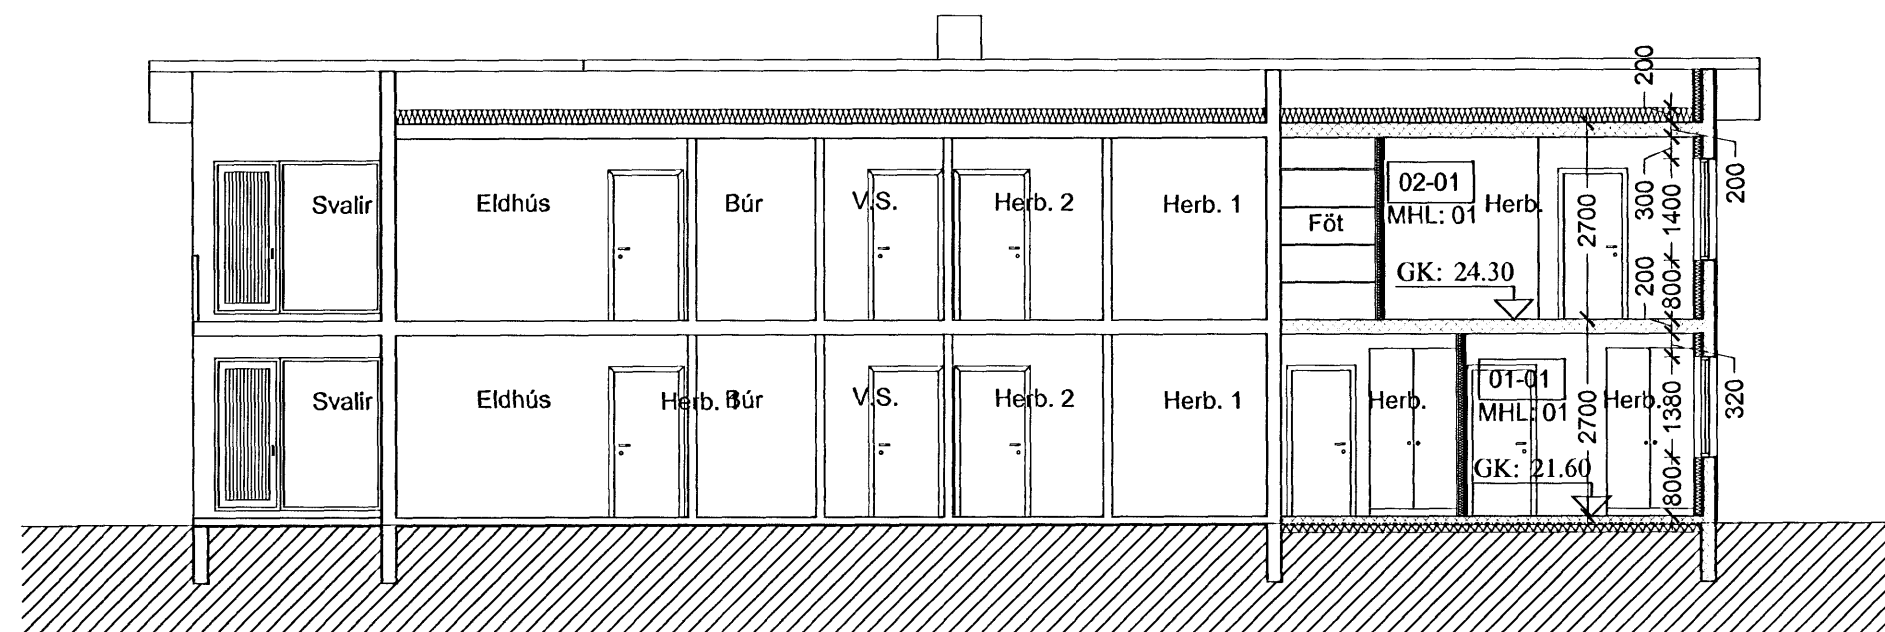

A-A Snið  
MKV 1:100

SKÝRINGAR:

- 01-02 RÝMISNÚMÉR  
MHL: 02
  - GK: GÓLFKVÓTI
  - K: KVÓTI
  - BO BJÖRGUNAROP
  - OP OPANLEGT FAG Í GLUGGA
  - GN GÓLFNIÐURFALL
  - LR LOKAÐ RÝMI
  - BN ÞAKNIÐURFALL
  - RT RAFMAGNSTAFLA
  - R REYKSKYNJARI
- A-REI60 BRUNATÁKN SAMKV. REGLUG.

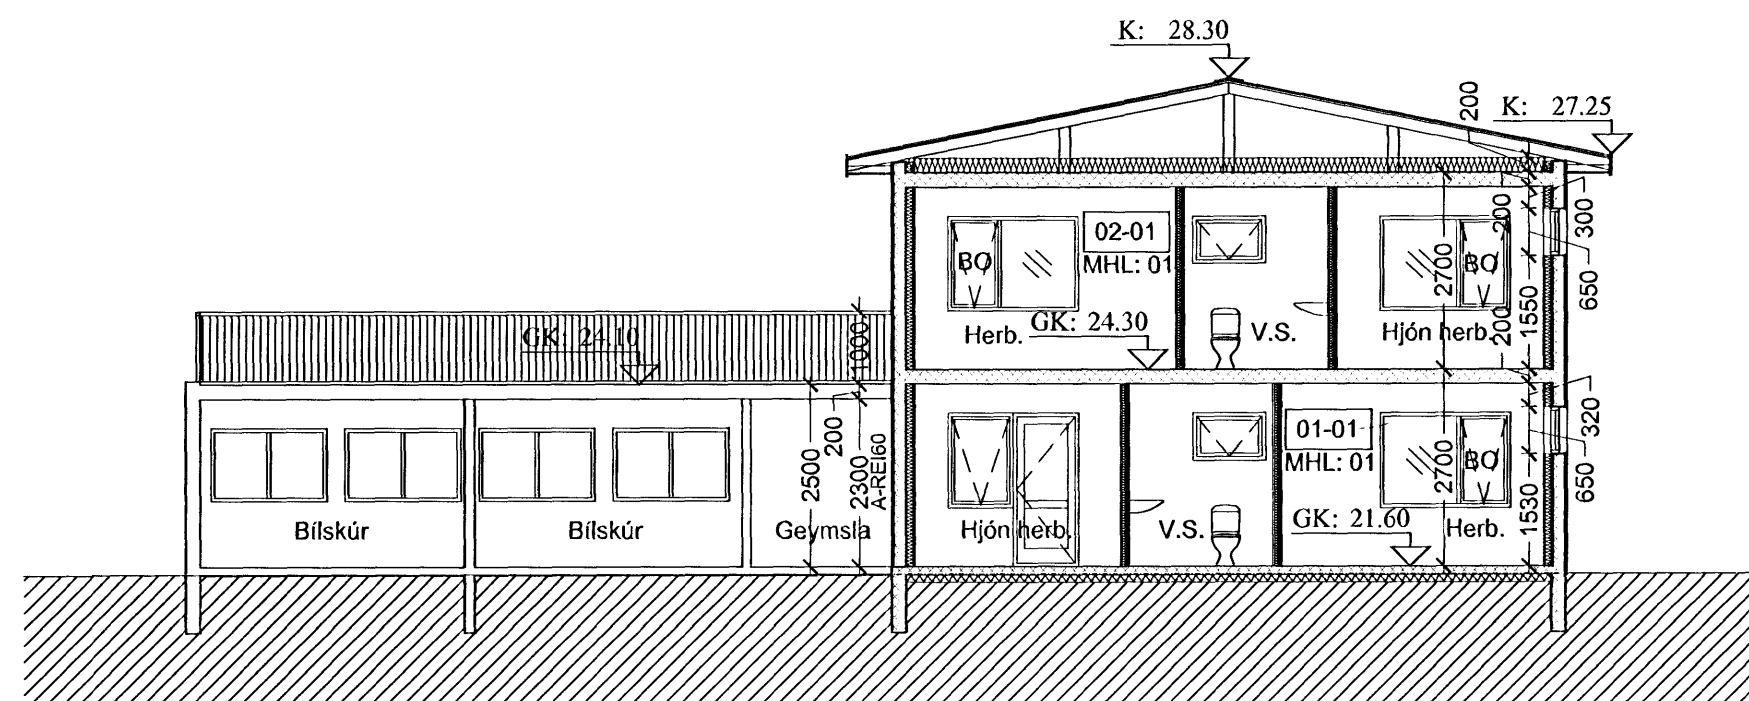

B-B Snið  
MKV 1:100

01	10.04.2008	SL	Skráningart. - matsh. 02 settur inn í matsh. 01.	-	-
00	25.03.2008	SL	Fyrsta útgáfa	-	-
B	15.03.2003	SL	Rými til verkkaupa.	I&B	24.03.2008
A	09.03.2008	SL	Útgáfa til innvið rýnt.	SL	12.03.2008
Útg. Dags.	Teikn.	Breyting		Samþ. af	Dags. verkkaupa

Tvívílishús


BREIÐVANGUR 46 0801  
Landnúmer: 120163  
Stgr. 1400-1-139000460

AÐALUPPDRAÐTUR

SNID  
304

MKV.: 1:100  
TEIKNAD: SL  
ÚTGÁFA DAGS: 10.04.2008  
STOFN. DAGS: 01.02.2008

ÚTGÁFA 01

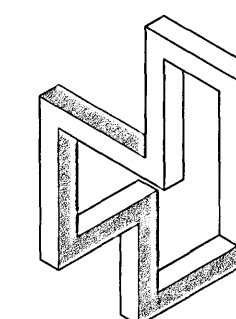

BADDI LOFTS.  
Lindarbergi 56nh  
221 Hafnarfjörður

S: 426-8324 F: 868-8032  
Netfang: baddilofts@hotmail.com  
Heimasíða:

Sigurbjartur Loftsson BFI  
kt: 120173-3329