




Útlit austur 1:100

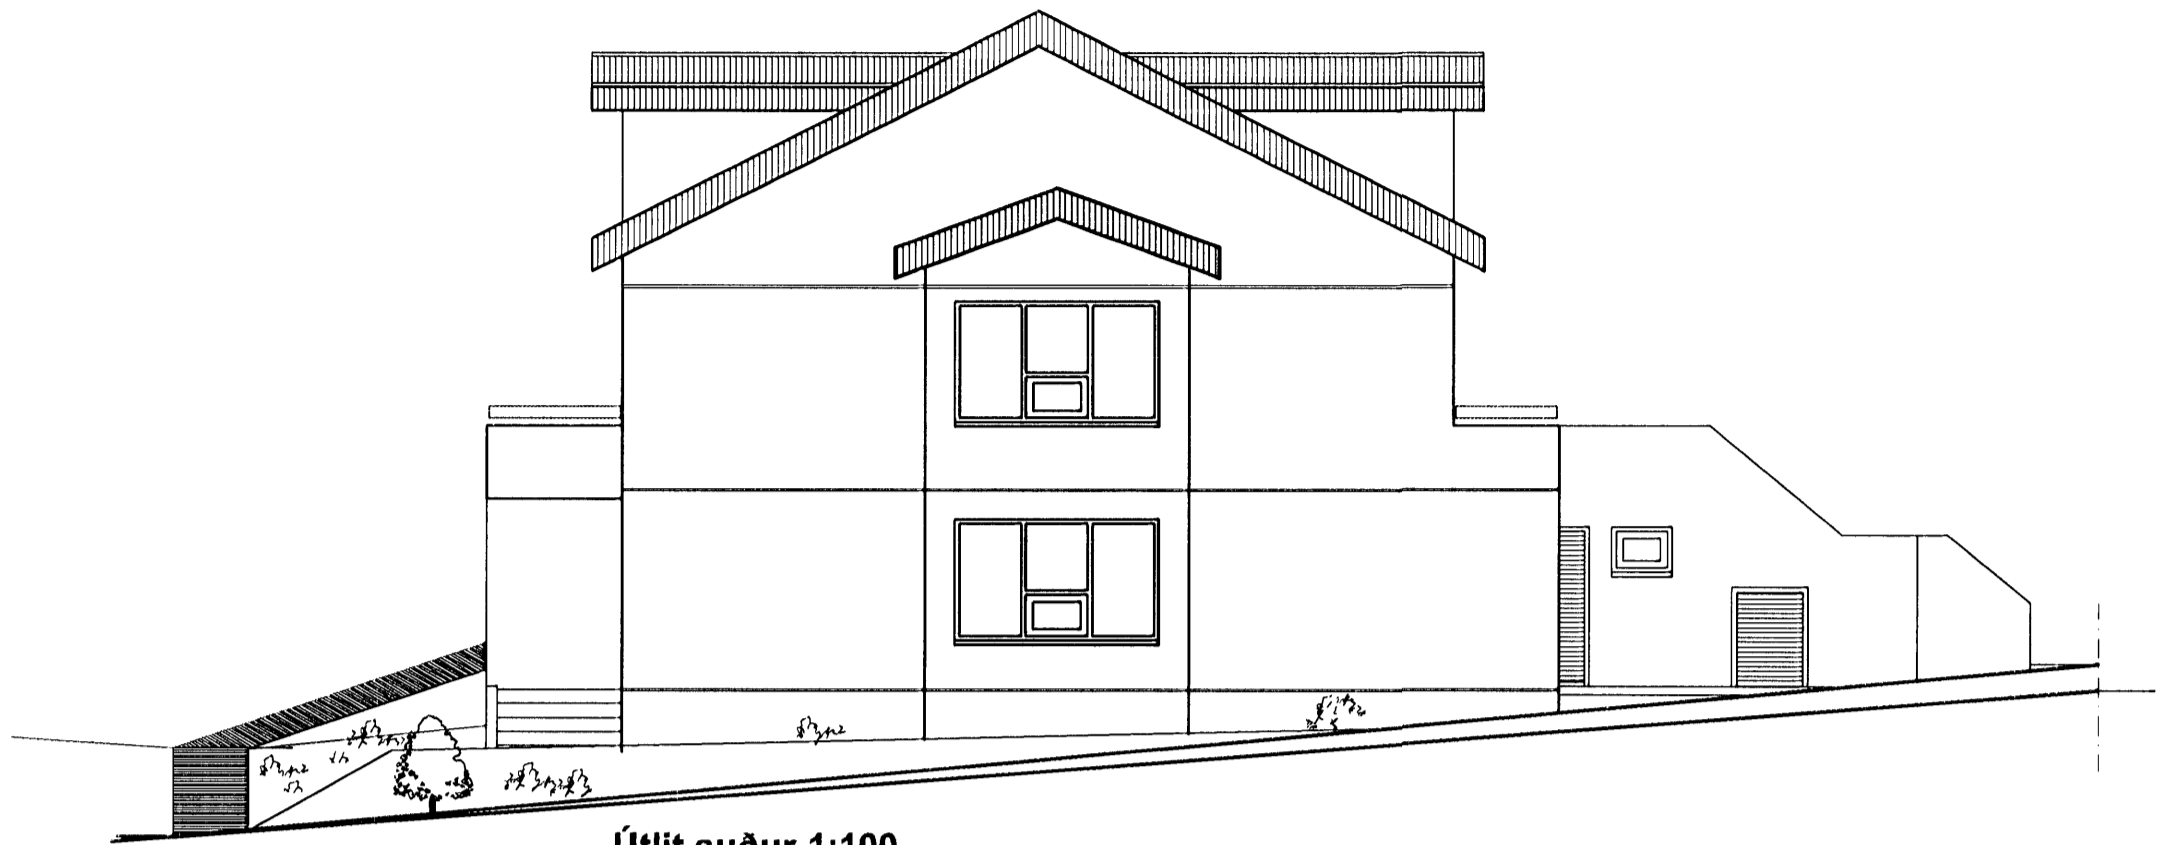

Útlit suður 1:100



Útlit vestur 1:100




Útlit norður 1:100

Skýringar vegna eldvarna:

- > B.O. táknað björgunarop, samkv. reglugerð um brunavarnir og brunamál
- > Táknað rýmingarleið, samkv. reglugerð um brunavarnir og brunamál.
- ⊗ Reykskynjari, staðsetjast samkv. teikningu.

LR. táknað lofttrásting.
Herbergji og sveði sem liggja að útvegg eru lofttrást um opnan, glugga.
Lokubú innrými eru lofttrást í gegnum blíkk stokka, sjálftrékkjandi eða með véirenni lofttrástingu eftir því sem við á.

Hús áður teiknað af Sigurði Þorvarðarsyni
1 okt 1990

BR.	DAGS.	EÐLI BREITINGA	SIGN.
HÖRGSHOLT 23 HAFNARFIRÐI			
ÓTLIT			
MKV. 1:100			
DAGS. NÓV. 2007			
VERK NR. 2628			
TEIKN. NR. 0-02			
HANNAÐ Sp KT. 241148-3009			
TEIKNAÐ G.H.			
YFIRFARIÐ			
TÆKNIPJÓNUSTA SIGURDAR ÞORLEIFSSONAR ehf  STRANDGÖTU 11 220 HAFNARFIRÐI SÍMI 555-4255 FAX 555-2875 E-mail tsth@simnet.is			