19/5 2008

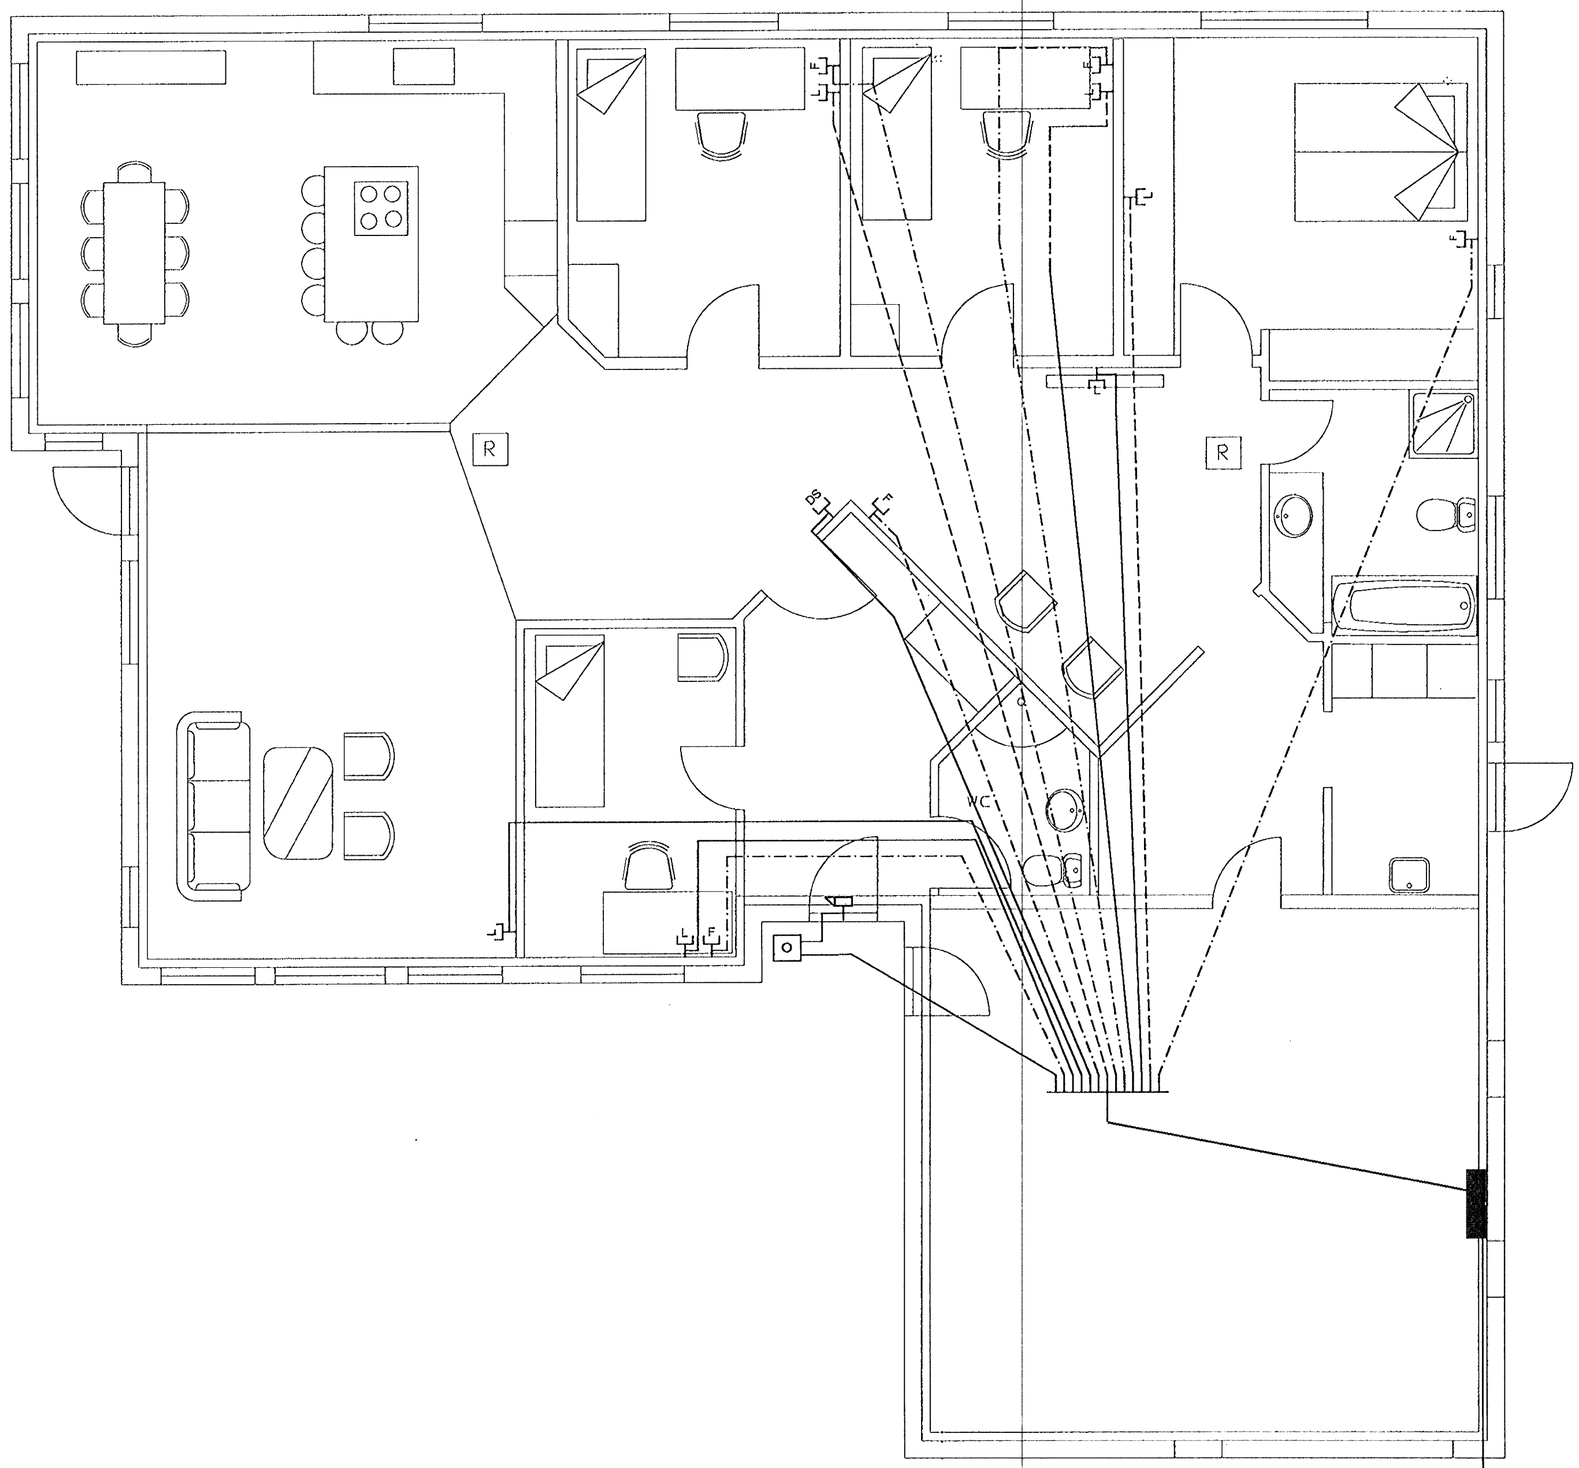

undirritun samræmingarhönnuðar:

Skýringar

Hæð rofa skal vera 110cm. frá fullfrágengnu gólfi.
Hæð rofa í hjónaherbergi sé 80cm.
Hæð tengla L og F séu 20cm.
DS. sé 130cm
Hæð veggljósa sé 170cm.
Hæð veggljósa í wc. og baði sé 200cm
Hæð veggljósa í eldhúsi sé 150cm.
Hæð tengla við eldavél sé 30cm.
Hæð tengla við viftu sé 200cm.
Hæð úti ljósa sé 170cm.
Smáspennu og lágspennu tenglar skulu vera í sama ramma þar sem það á við.
Málstraumur rofa og tengla sé 10A
Rör séu 16mm plastpípur 1,5q
Rör fyrir eldavél 20mm plastpípur og vír 4q
Taka skal mál milliveggja skv. smíðateikningu.

L 25mm
F 25mm
Plastpípur 7o cm
í jörð

Guðl Gunnarsson

Br.	Dags.	Breyting	Br.	Sþ.

Kvistavellir 15
Hafnarfjörður
SMÁSPENNA

Elýs ehf
Raflagnateikningar
Furuvellir 17, 221 Hafnarfjörður
s 555-4750 gsm. 897-6530 elmo@hive.is

Hannað:	Teiknað:	Yfirfarið:
þKK	VEC	þKK

Samþykkt: þKK
Kt.: 040851-4969
Tölvuskrá:

Mkv.	Blaðstærð:
1:50	A2

Dags.	Nr:	Blað:
30-11-07	800-07	103