GRUNNMYND 1:20

MÁL ERU STEYPUMÁL

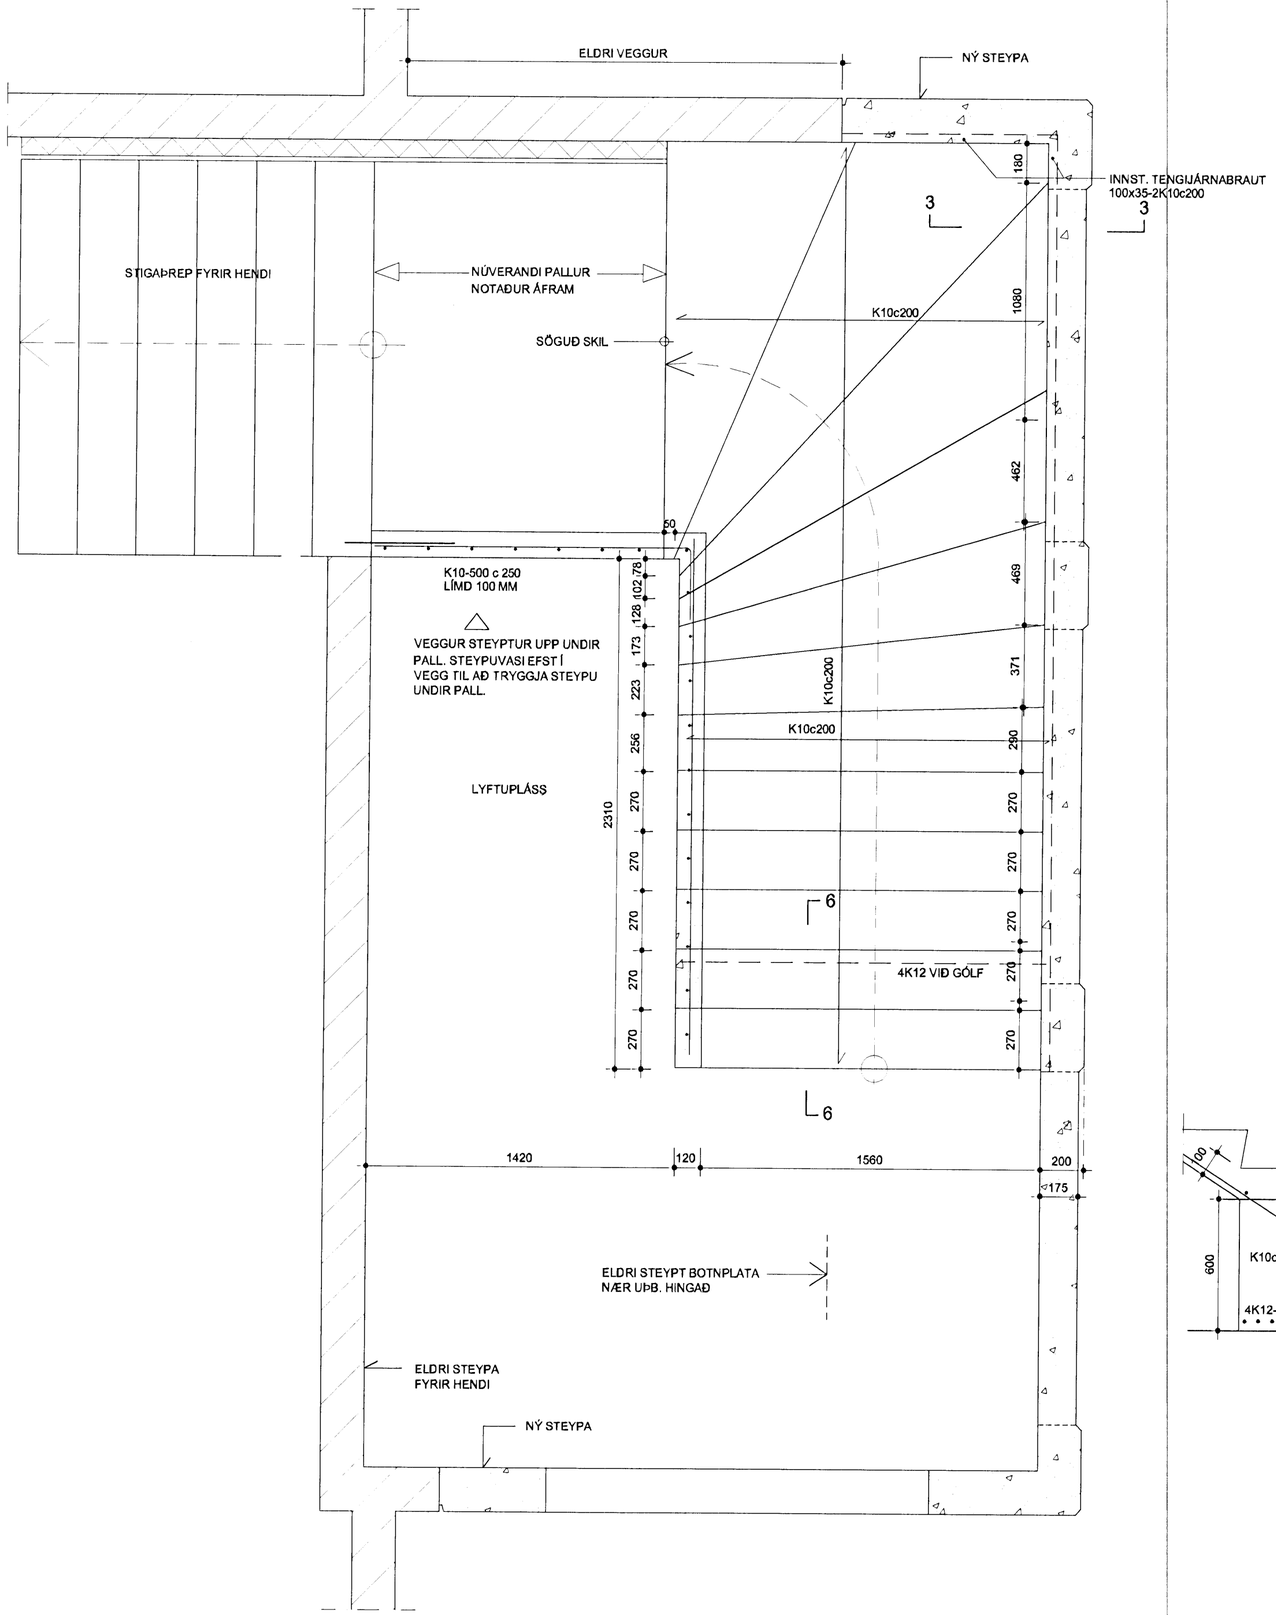

SNIÐ 5 1:20

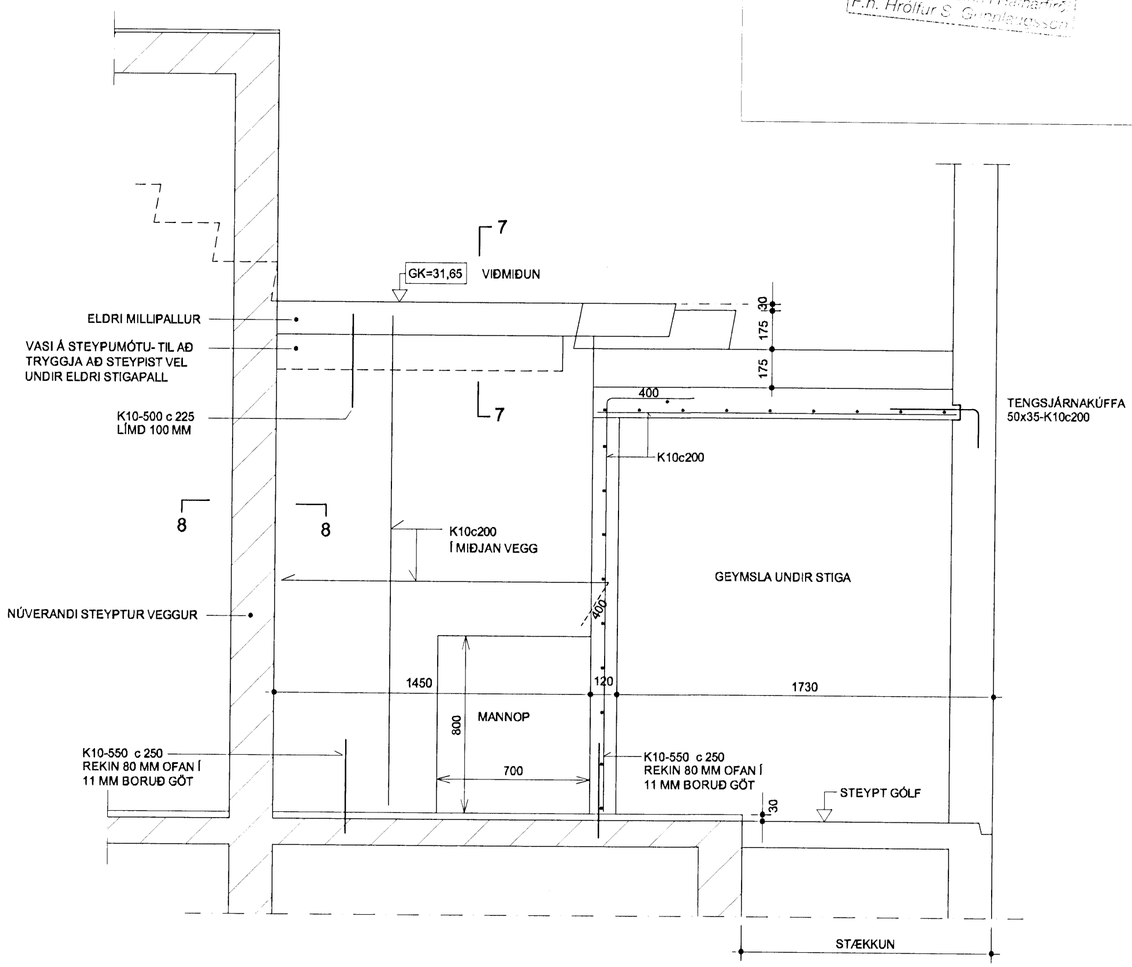

SNIÐ 6 1:20

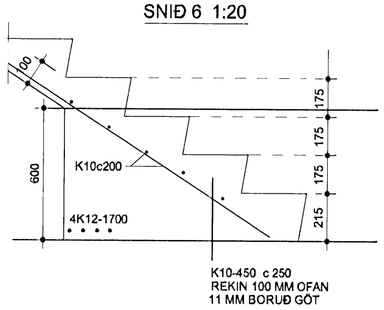

SNIÐ 7 1:20

LÁRÉTT SNIÐ

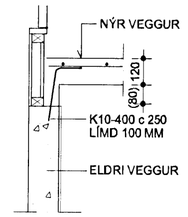

SNIÐ 8 1:20

LÓÐRÉTT SNIÐ

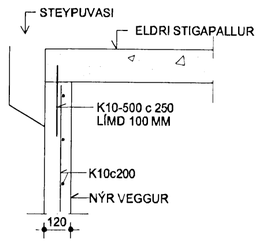

SKÝRINGAR, SJÁ BLAÐ 202
SNIÐ 2 OG 3 , SJÁ BLAÐ 304

BREYTT 30.04.2008
-STIGAÞREP, EINFÖLD JÁRNBENDING, BAKÞYKKT

ÁRITUN AÐALHÖNNUÐAR

Samþykkt þann
05 MAI 2008
Byggingarfulltrúinn í Hafnarfirði
F.h. Hrólfur S. Gunnlaugsson

HÓLSHRAUN 3
HAFNARFIRÐI

STÆKKUN Á STIGAHÚSI VIÐ SUÐURGAFL

BURÐARVIRKI:
- GRUNNMYND OG SNIÐ

DAGSETNING	HANNAÐ	MKV	TEIKNING
14.12. 2007	PG	1:20	202

PÉTUR I GUÐMUNDSSON BYGGINGARTÆKNIFRÆÐINGUR 200248 4069
VINNUSTOFA AUÐBREKKU 6, 200 KÓPAVOGI
SÍMI 551-9940 863-5680 FAX 551-9945 p.g@mi.is