


Samþykkt þann
 10 JUNI 2008
 Byggingarfulltrúinn í Hafnarfirði
 F.h. Hrólfr S. Gunnlaugsson

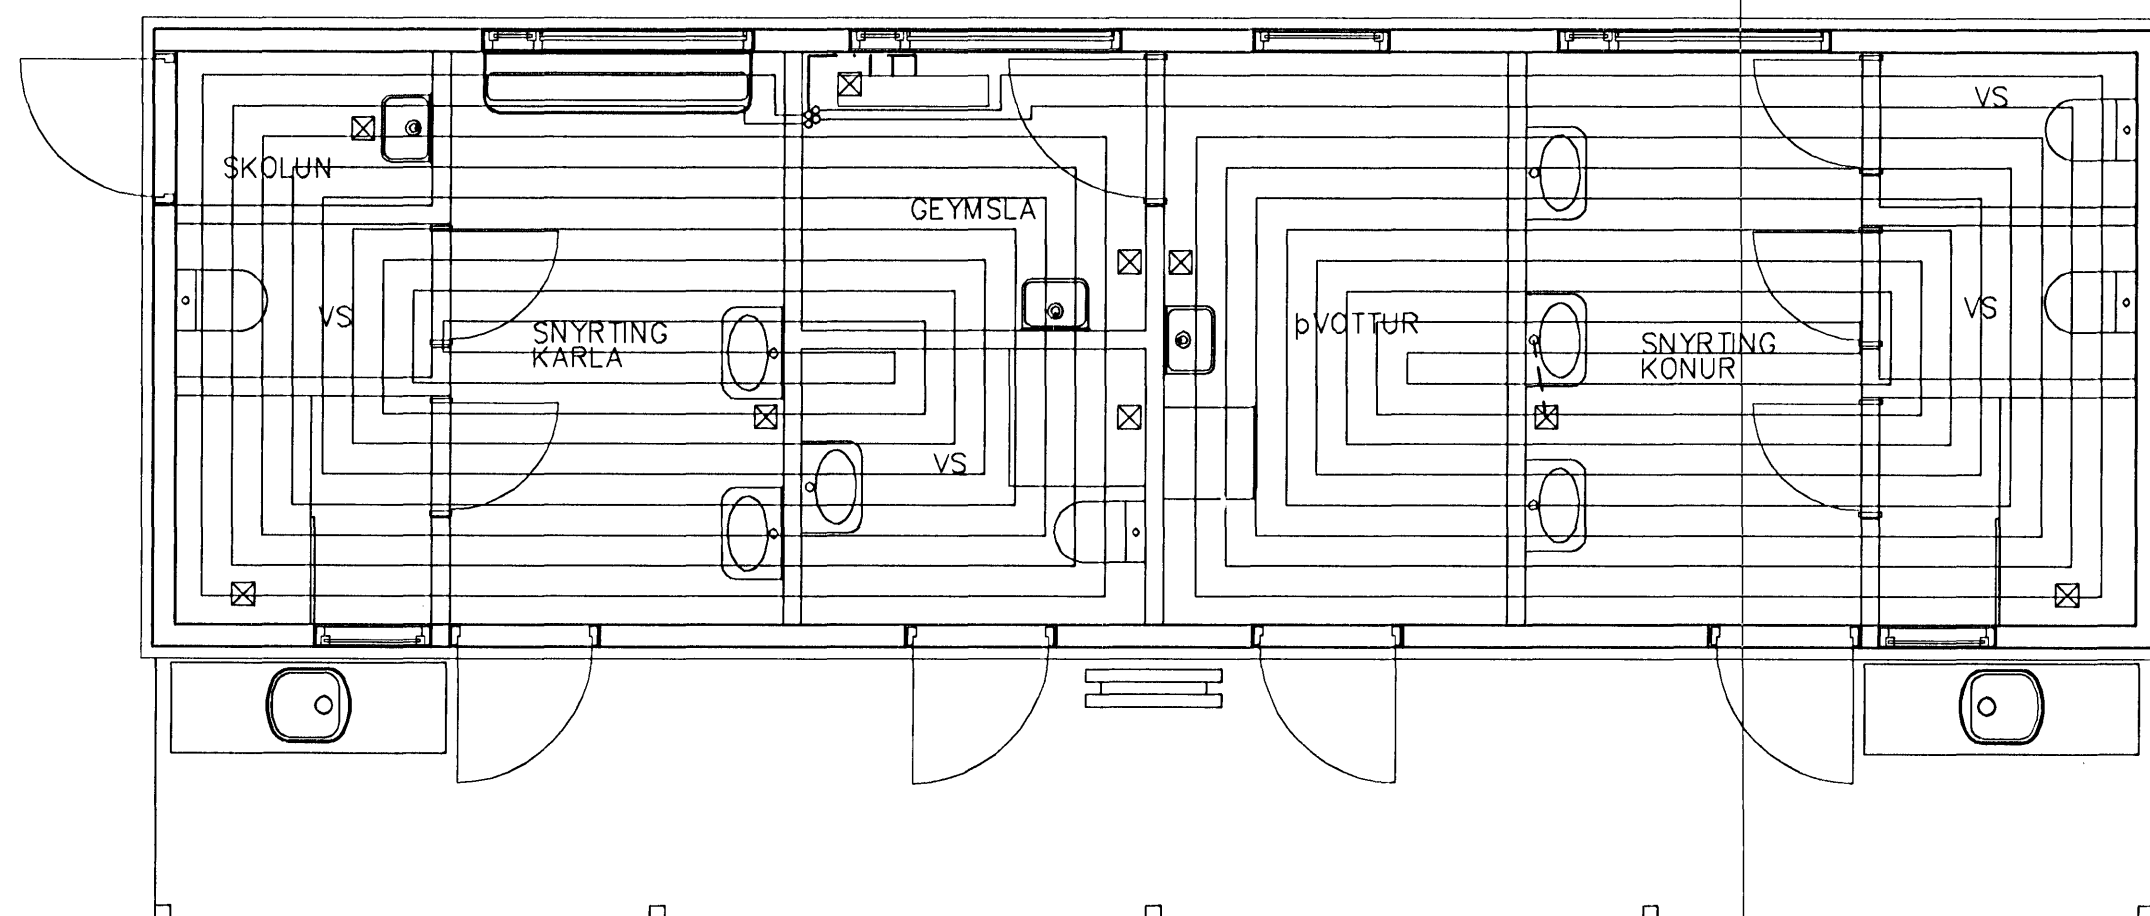

GRUNNMYND 1:50


GÓLFHITALAGNIR
 20x2.5 Pe-PEX c/c200
 SJÁ SNIÐ

Br.	Dags.	Eðli breytinga	Sign.

VÍÐISTAÐATÚN
 ÞJÓNUSTUHÚS

GÓLFHITALAGNIR

MKV. 1:50 1:20
 DAGS. MAÍ 2008
 VERK NR. 2818
 TEIKN. NR. 2-03
 HANNAÐ SIG. ÞORLEIFSS. KT. 241148-3009
 TEIKNAD G.H.
 YFIRFARIÐ

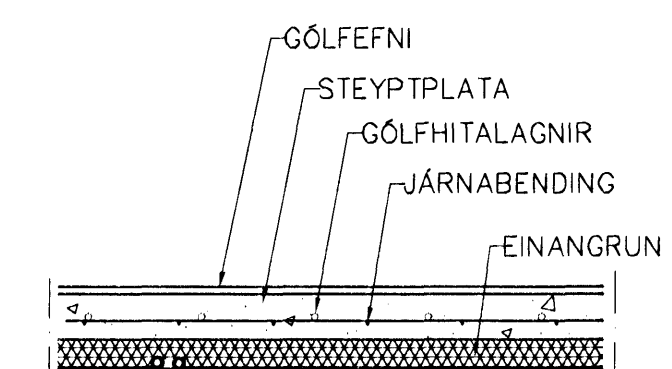

VATNSLAGNIR
 16mm FRÁ AQUATHERM
 Í IDRÁTTARRÖRI

LAGNIR, SNIÐ, 1:20

TEKNIÞJÓNUSTA SIGURÐAR ÞORLEIFSSONAR ehf
 STRANDGÖTU 11 220 HAFNARFIRÐI
 Sími 555-4255 FAX 565-2875
 E-mail tsth@simnet.is