

Byggingafulltrúi Hafnarfjarðar  
 Afgreitt þann  
 12 FEB 2008  
 VBS.


SJÁVARMÖL 50-70 MM - Ø 50-70 MM  
 FILTDÚKUR  
 PVC ÞAKDÚKUR 1.2 MM  
 50 MM POLYSTYREN EINANGRUN 24 KG/M³  
 150 MM POLYSTYREN EINANGRUN 16 KG/M³  
 RAKAVÖRN (POLPLAST)

PAPPA UNDIRLAG  
 PVC HÚÐUD BLIKKAFELLA  
 16 MM VATNSHELDUR KROSSVIÐUR

K:29,00

Mkv. 1:10  
**DEILI 1**  
 S-02


LÓÐRÉTT SNIÐ  
 FRÁGANGUR ÞAKPLÖTU VIÐ VEGG

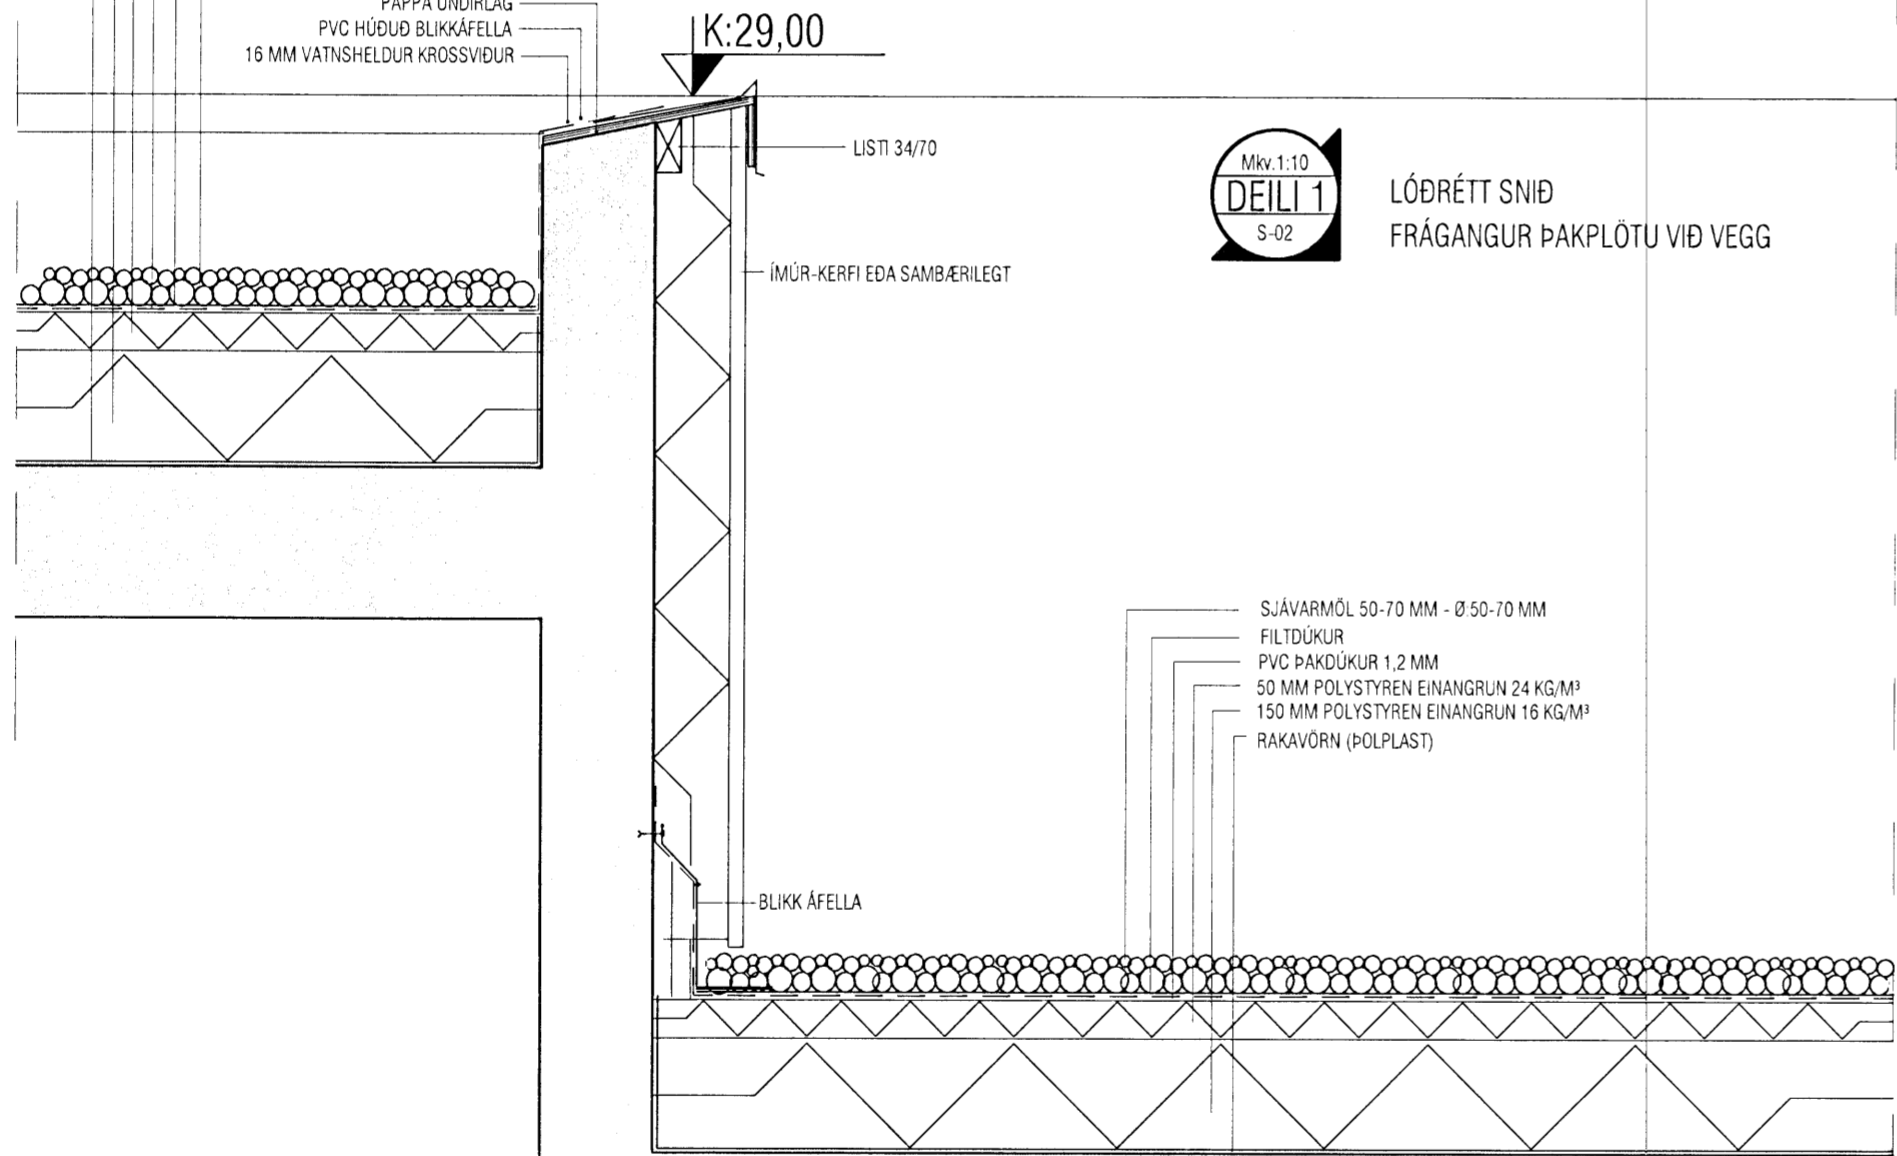

SJÁVARMÖL 50-70 MM - Ø 50-70 MM  
 FILTDÚKUR  
 PVC ÞAKDÚKUR 1.2 MM  
 50 MM POLYSTYREN EINANGRUN 24 KG/M³  
 150 MM POLYSTYREN EINANGRUN 16 KG/M³  
 RAKAVÖRN (POLPLAST)

Mkv. 1:10  
**DEILI 2**  
 S-01

LÓÐRÉTT SNIÐ  
 FRÁGANGUR SKYGGNIS

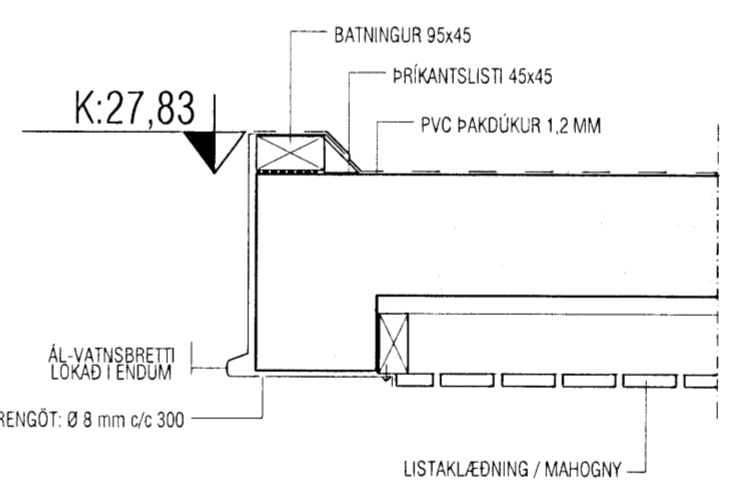


K:27,83

SJÁVARMÖL 50-70 MM - Ø 50-70 MM  
 FILTDÚKUR  
 PVC ÞAKDÚKUR 1.2 MM  
 50 MM POLYSTYREN EINANGRUN 24 KG/M³  
 150 MM POLYSTYREN EINANGRUN 16 KG/M³  
 RAKAVÖRN (POLPLAST)

PAPPA UNDIRLAG  
 PVC HÚÐUD BLIKKAFELLA  
 16 MM VATNSHELDUR KROSSVIÐUR

LISTI 34/70

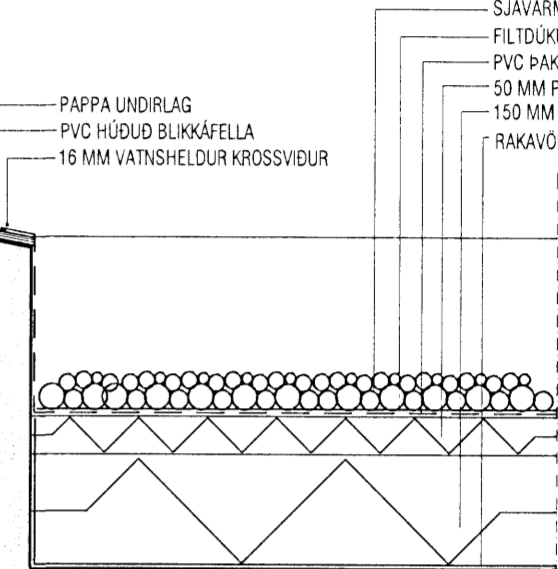

EINANGRUN 100mm POLYSTYREN  
 MÜRHÚÐUN

VATNSHALLI Á EINANGRUN, LÖGN ÞAKPAPPA OG FRÁGANGUR VIÐ NIÐURFOLL FARI EFTIR STRONGUSTU FYRIRMÆLUM FRAMLEIÐANDA

ALLSTADAR ÞAR SEM TRÉ LIGGUR AÐ STEINI SKAL VERA PAPPAMILLILEGG

ÖLL EFNI SEM TILTEKIN ERU Í SÉRMYNDUM OG DEILUM ERU TIL VIÐMÍÐUNAR. Í ENDANLEGRI ÚTFÆRSLU SKAL MÍÐA VIÐ SÖMU EDA SAMBÆRILEG EFNI.

**VEKTOR**  
 - hönnun og ráðgjöf -  
 Akralind 6, 201 Kópavogi.

Jón Hrafn Hlökkversson  
 byggingafræðingur  
 Kt. 260682-6519  
 sími: 554-6650 fax: 554-6689.

Teikn. nr. Tilvisun á teikningu  
 Samþykkt

Br. Dags.

GLITVELLIR 32, HAFNARFJÖRÐUR

SÉRTEIKNINGAR  
 SÉRDEILI

Hannað	JHH	Teiknað	FG
Dagsetning	24.10.07	Verk nr.	A-07-02-16
Mælikvarði	1:10	Teikn. nr.	S-03