
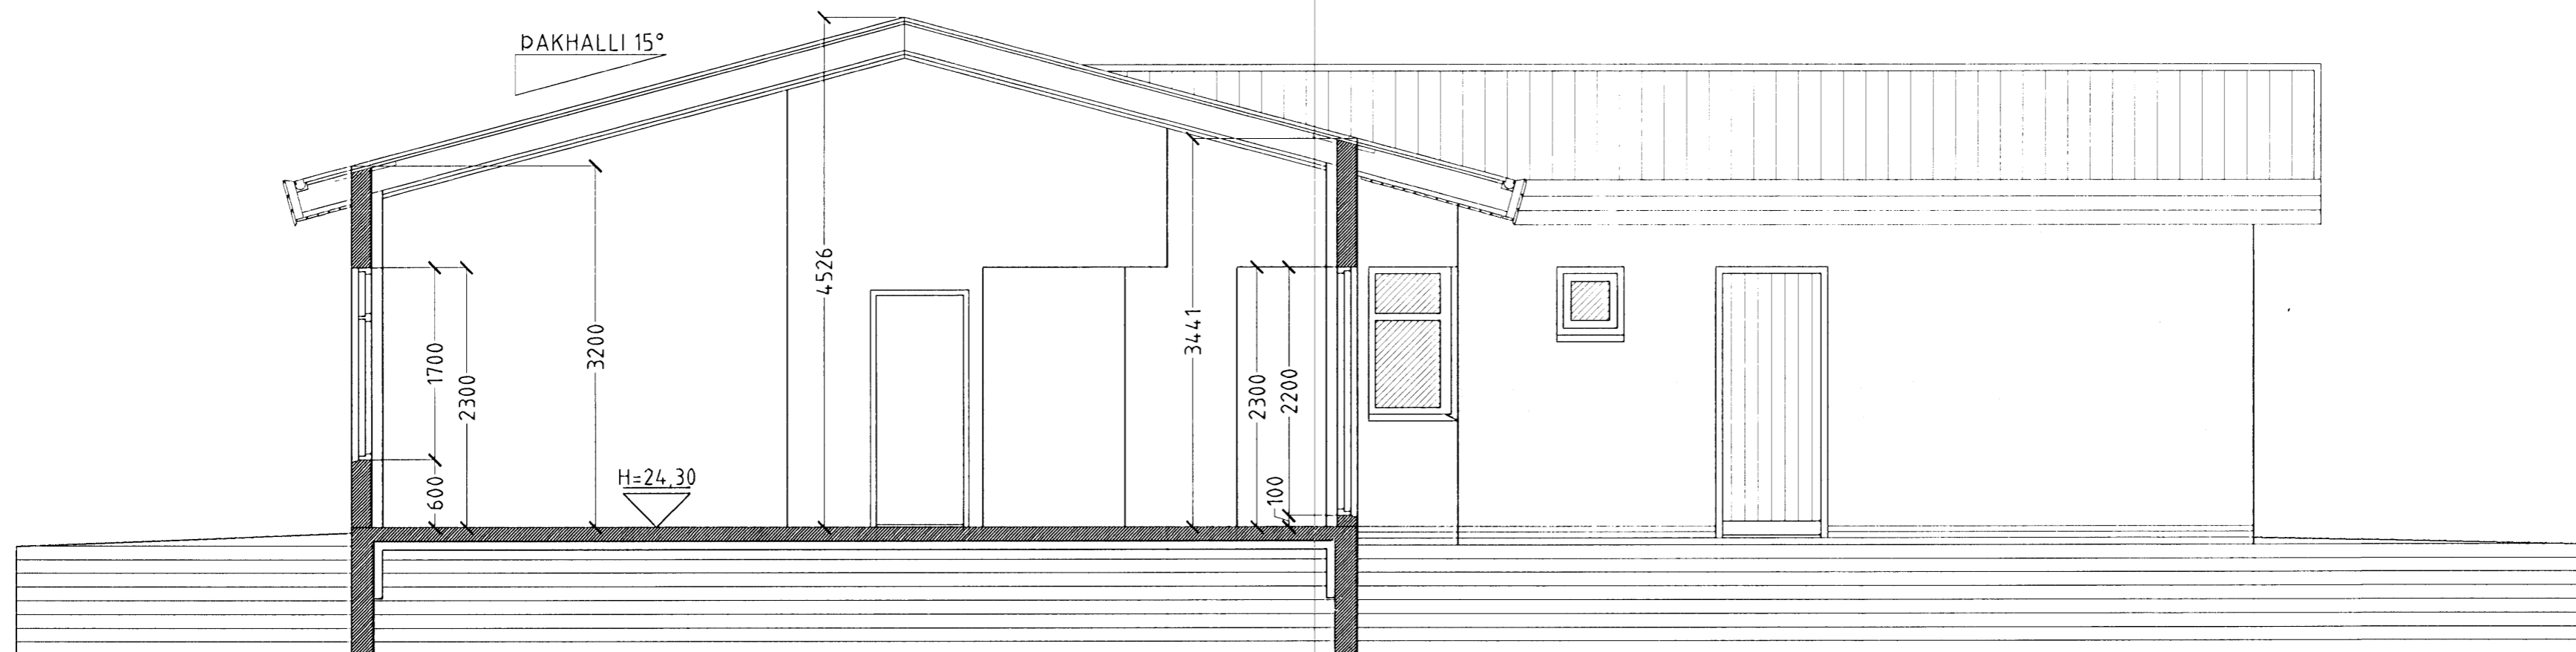


**GLITVELLIR 16 HAFNARFIRÐI.**

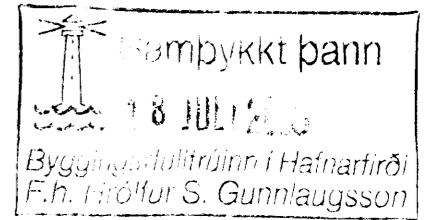

**SNID A-A MKV. 1:50.**

GLITVELLIR 16 HAFNARFIRÐI.

Sigurður Þorvarðarson byggingafræðingur bfi.  
Teiknistofan Strandgötu 11 220 Hafnarfirði.  
STH: teiknistofan ehf. kt. 510298-2769. Kf. aðalhönnuðar: 14.1250-4189.  
Sími: 5651510. Netfang: teiknistofan@simnet.is

Skýringar:	Séruppdráttur.
Teikning:	Snið A-A.
Mælikvarði:	1:50.
Undirskrift:	
Blað nr: 2 af 5	Dagsetning: 30 júní 2007.
Breytt:	