



GLITVELLIR 16 HAFNARFIRÐI.

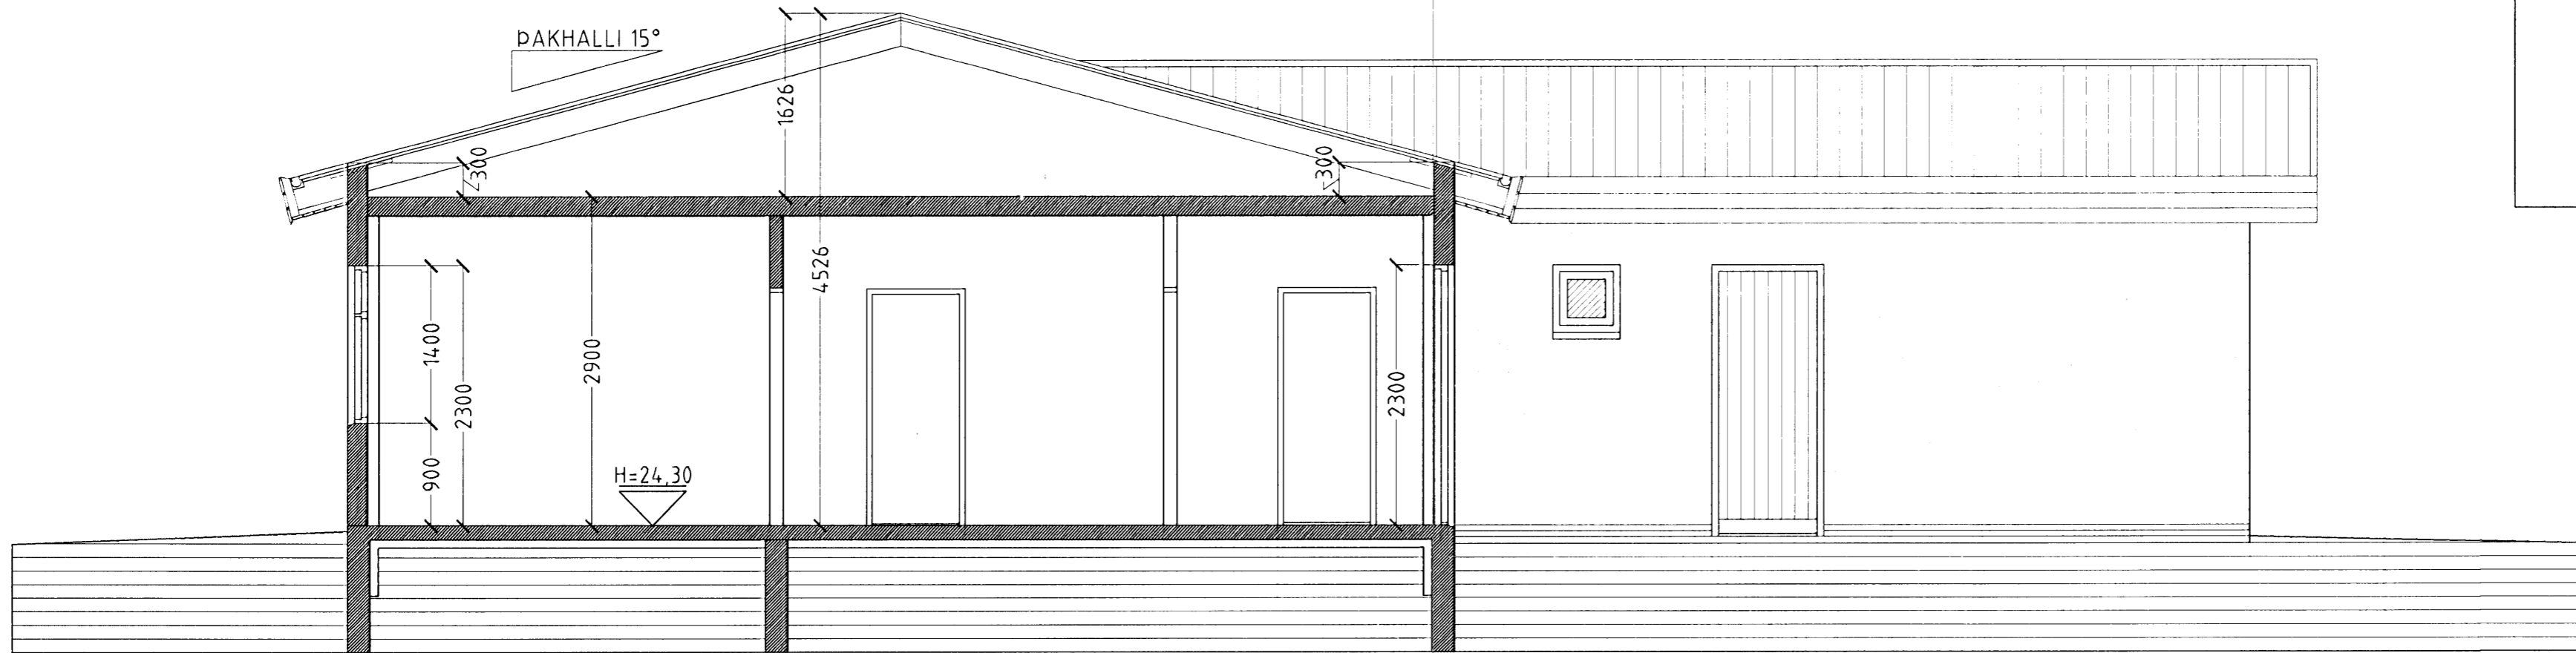

SNID B-B MKV. 1:50.

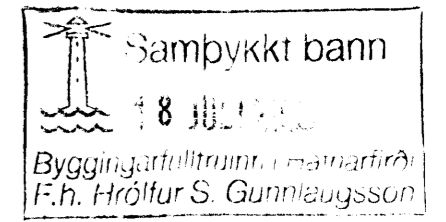

SNID C-C MKV. 1:50.

GLITVELLIR 16 HAFNARFIRÐI.

Sigurður Þorvarðarson byggingafræðingur b.f.
 Teiknistofan Strandgötu 11 220 Hafnarfirði.
 STH teiknistofan ehf. kt. 510298-2769. Kf. aðalhönnuðar: 141250-4189.
 Sími: 5651510. Netfang: teiknistofan@simnet.is

Skýringar:	Séruppdráttur.
Teikning:	Snið B-B & C-C.
Mælikvæði:	1:50.
Undirskrift:	<i>Sigurður Þorvarðarson</i>
Blað nr: 3 af 5.	Dagsetning: 30 júní 2007.
Breytt:	