

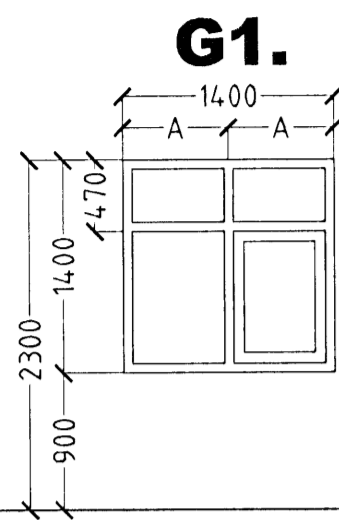



GLITVELLIR 16 HAFNARFIRÐI.

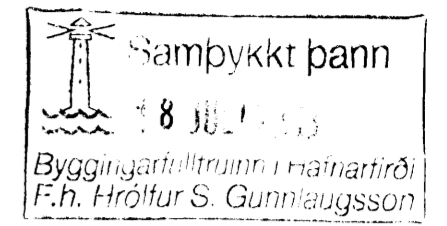


G1.
1. STK. ELDHÚS.
2. STK. HERB. BJÖRGUNAROP.
1. STK. HJÓN. BJÖRGUNAROP.

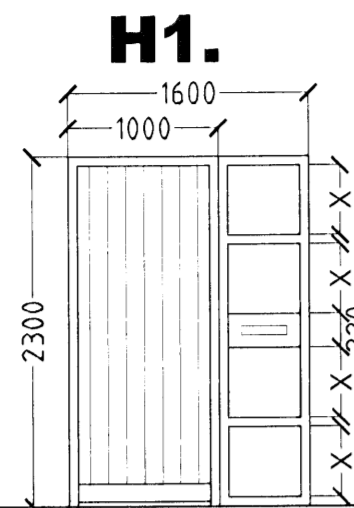


H1.
1. STK. ANDDYRI.
HURÐ OPNAST HÆGRI INN.

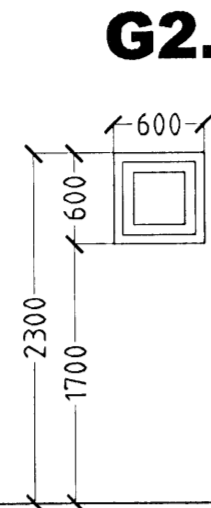


G2.
4. STK. V/S. OG
BÁÐ

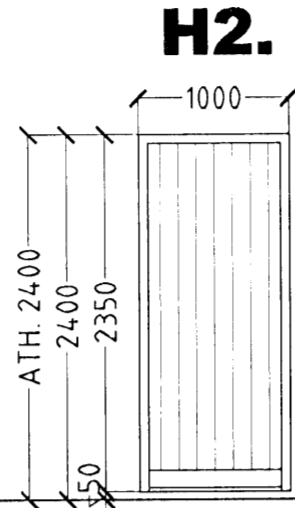


H2.
1. STK. BIFREIDAGEYMSLA.
HURÐ OPNAST HÆGRI INN.

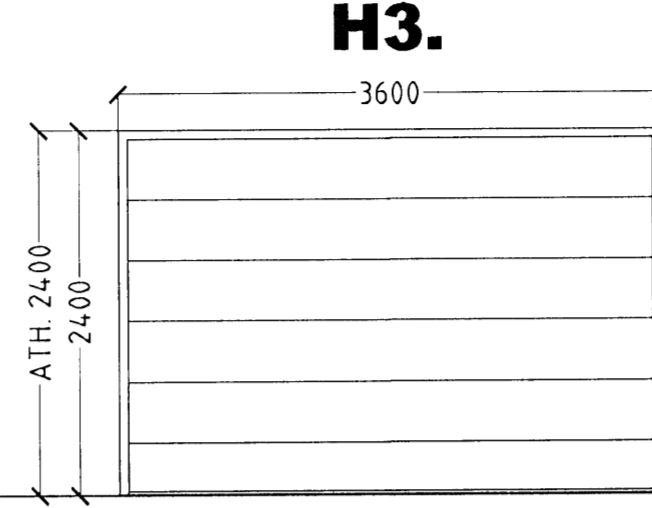


H3.
1. STK. BIFREIDAGEYMSLA.

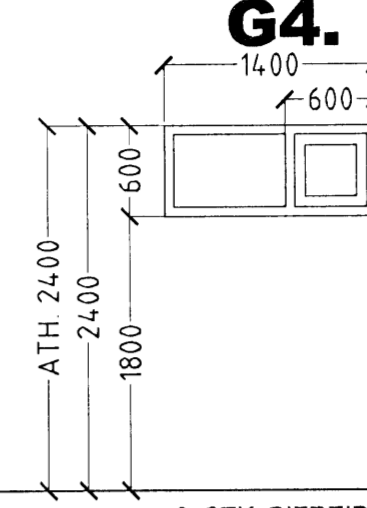


G4.
2. STK. BIFREIDAGEYMSLA.

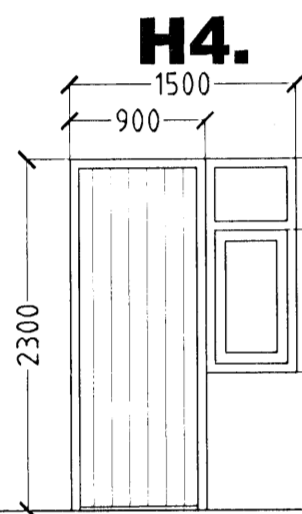


H4.
1. STK. ÞVOTTUR
HURÐ OPNAST HÆGRI INN.

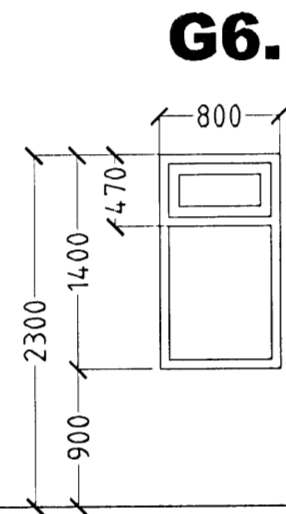


G6.
1. STK. HJÓN.

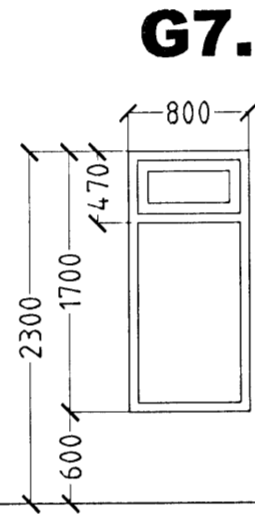


G7.
1. STK. STOFA.

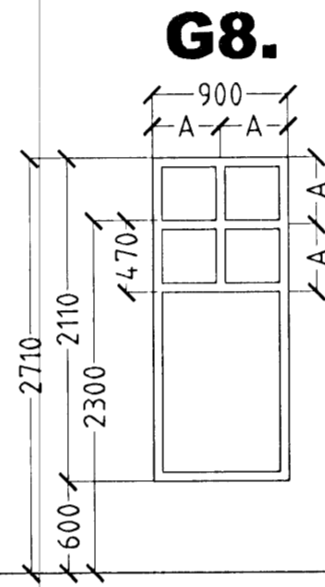

G8.
3. STK. STOFA.

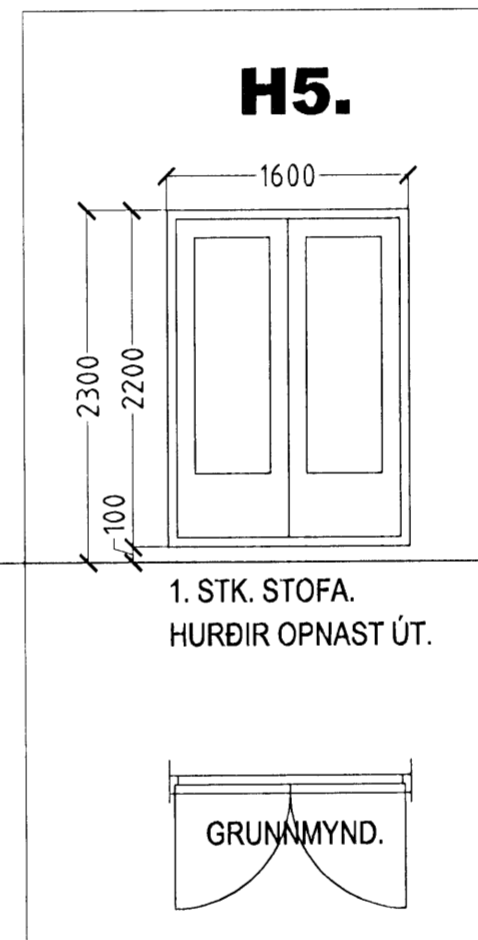

H5.
1. STK. STOFA.
HURÐIR OPNAST ÚT.

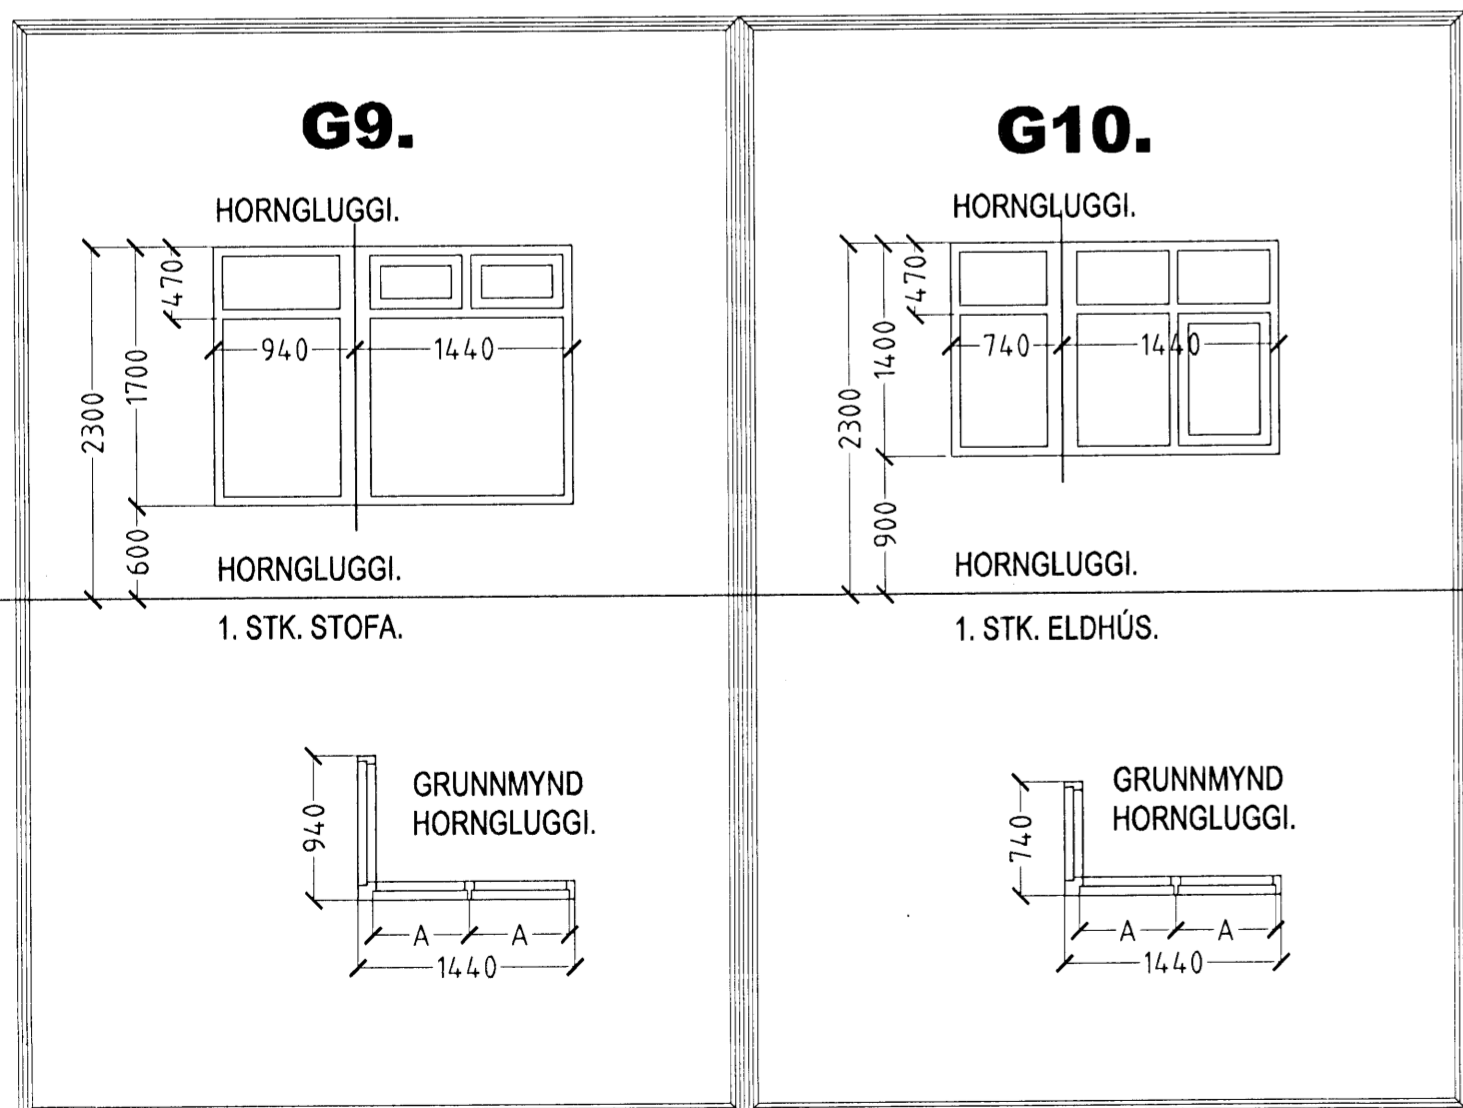

ATH!
ÖLL MÁL ATHUGIST OG MÆLIST Á STAÐNUM
ÁÐUR EN SMÍÐI HEFST.

GLUGGAR OG HURÐIR 22 STK.

GLITVELLIR 16 HAFNARFIRÐI.

Sigurður Þorvarðarson byggingafræðingur bfi.
Teiknistofan Strandgötu 11 220 Hafnarfirði.
STH. teiknistofan ehf. kt. 510298-2769. Kt. aðalhönnuðar: 141250-4189.
Sími: 5651510. Netfang: teiknistofan@simnet.is

Skýringar:	Séruppráttur.
Teikning:	Gluggar og hurðir.
Mælikvarði:	150.
Undirskrift:	<i>Sigurður Þorvarðarson</i>
Blað nr: 5 af 5.	Dagsetning: 12 september 2006
Breytt:	