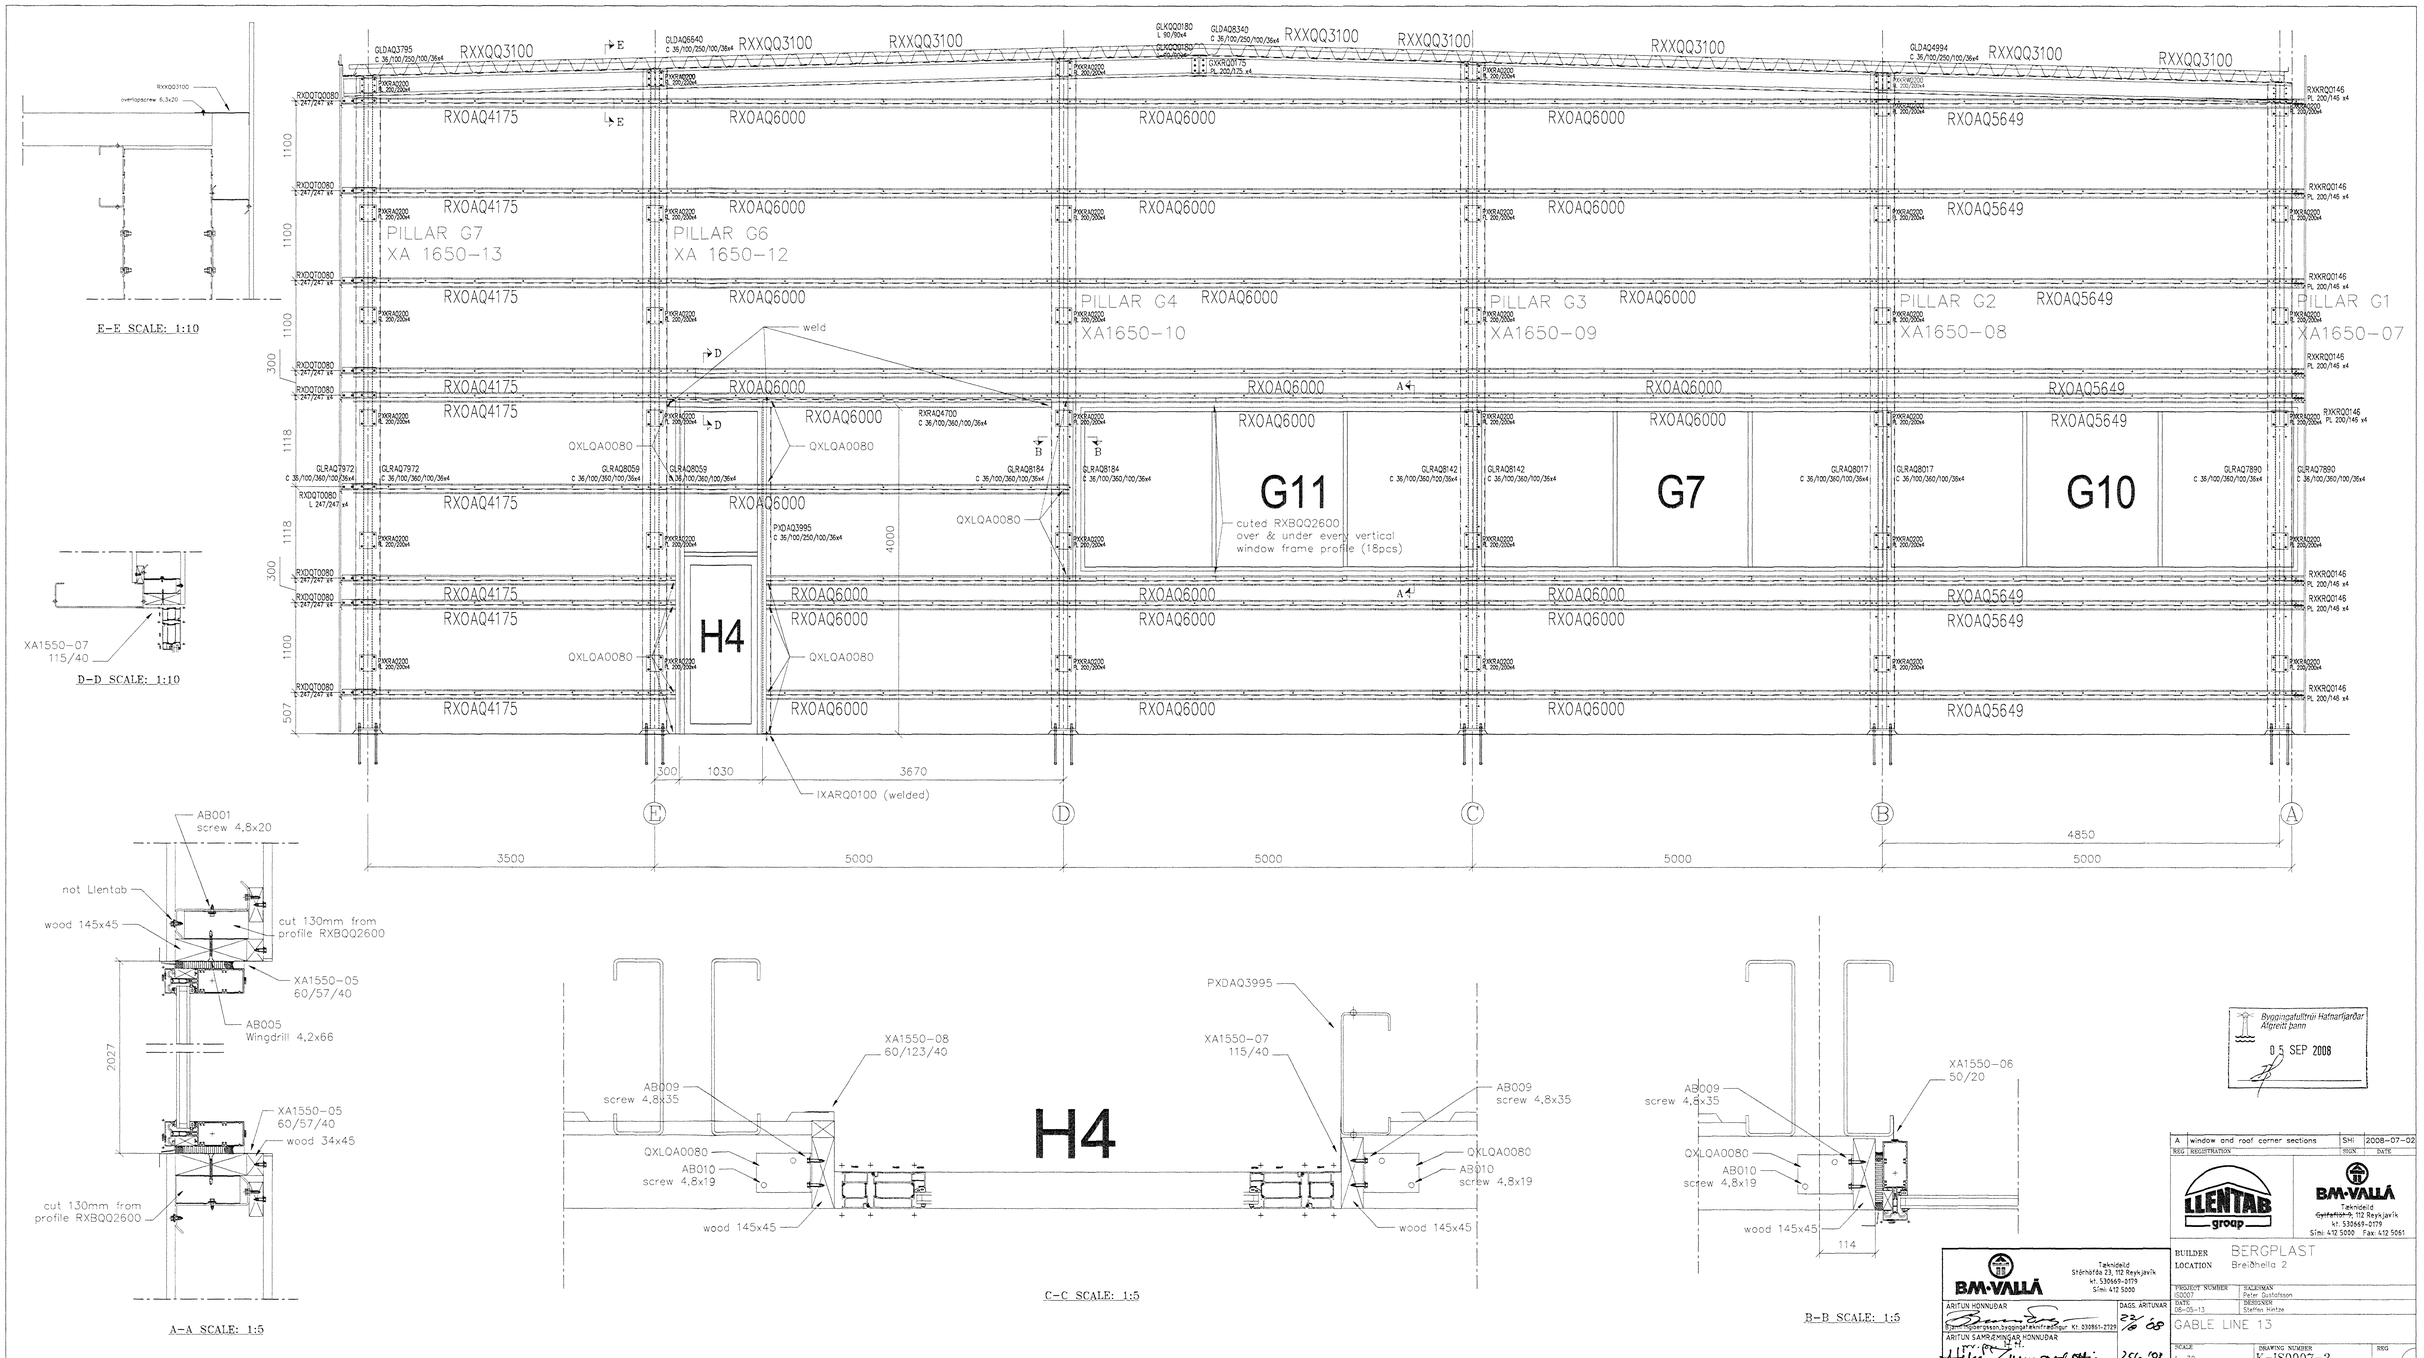

E-E SCALE: 1:10
D-D SCALE: 1:10
A-A SCALE: 1:5
C-C SCALE: 1:5
B-B SCALE: 1:5
PILLAR G7
XA 1650-13
PILLAR G6
XA 1650-12
PILLAR G4
XA1650-10
PILLAR G3
XA1650-09
PILLAR G2
XA1650-08
PILLAR G1
XA1650-07
G11
G7
G10
H4
weld
cuted RXBQQ2600 over & under every vertical window frame profile (18pcs)
IXARQ0100 (welded)
AB001 screw 4,8x20
not Llentab
wood 145x45
cut 130mm from profile RXBQQ2600
XA1550-05 60/57/40
AB005 Wingdrill 4,2x66
wood 34x45
XA1550-08 60/123/40
AB009 screw 4,8x35
AB010 screw 4,8x19
XA1550-07 115/40
PXDAQ3995
XA1550-06 50/20
Byggingafulltrúi Hafnarfjarðar Afgreitt þann
05 SEP 2008
A window and roof corner sections SHi 2008-07-02
LLENTAB group
BM-VALLÁ
BUILDER BERGPLAST
LOCATION Breiðhella 2
GABLE LINE 13
DRAWING NUMBER K-IS0007-3