


GRUNNMYND ÞAKHÆÐAR, 1/50

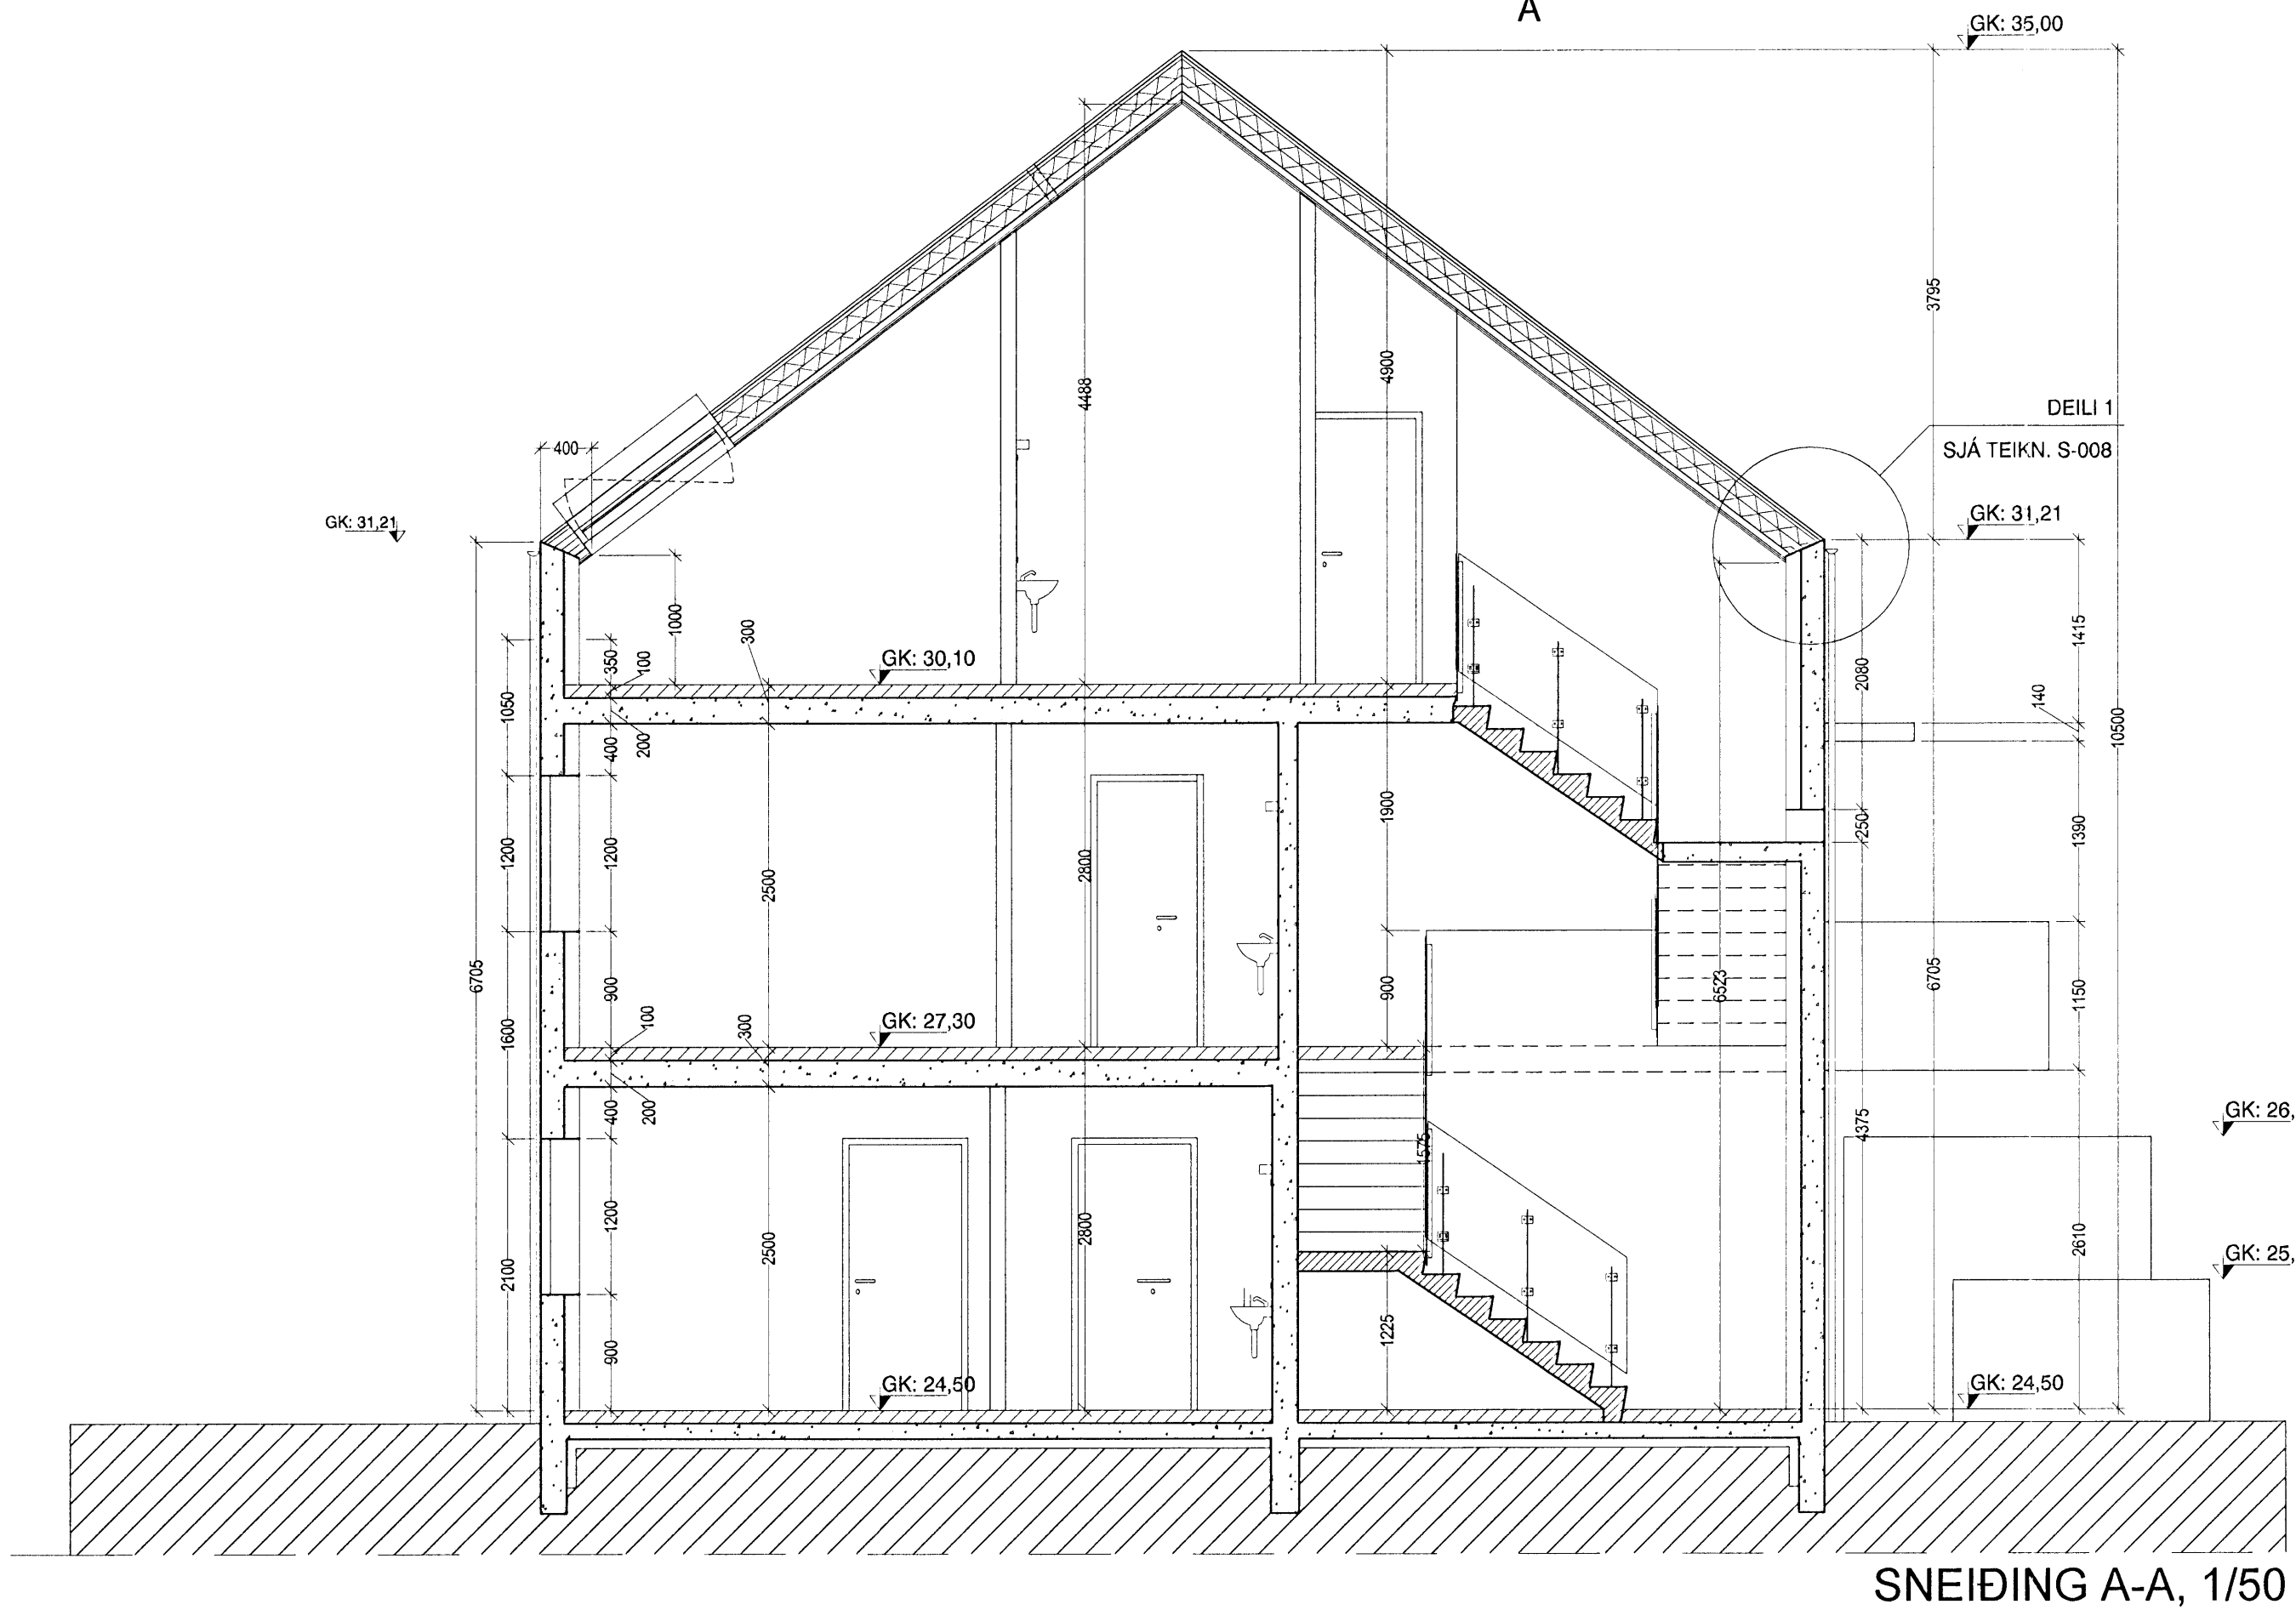

SKÝRINGAR:

- Steyptur 180 mm útvægur, einagraður með 100 mm polystyren einangrun og heföbundinni 20mm múrhúðun
- Steyptur 180 mm veggur, einagraður með 100 mm steinull og heföbundinni 20 mm múrhúðun
- Steyptur 150 mm innveggur
- Heföbundinn innveggur t.d. 70 mm grind c/c 600 mm, klædd 2x13 mm gísi eða 1x16 mm spónaplötum/einangrun.
- Líttur veggur sem verður fyrir vatsáraun.
- Klæddur rakavörðu gísi.

<b>VEKTOR</b> - hönnun og ráðgjöf - Akralind 6, 201 Kópavogi.		Jón Hrafn Höðversson byggingarfræðingur Kl. 26662-8519 sími: 554-6650 fax: 554-6669	
Teikn. nr. _____	Tíflisun á teikningu _____	Br. _____	Dags. _____
Samþykkt _____	_____	_____	_____
DREKAVELLIR 36; HAFNARFJÖRÐUR		SÉRTEIKNINGAR - 50 HLUTI	
Grunnmynd þakhæðar & sneiðing A-A		Hannað JHH   Teiknað BH	
Dagsetning 23.10.2008	Verk nr. _____	Mælikvarði 1:50	Teikn. nr. S-003