




Samþykkt þann  
**02 SEP 2009**  
 Byggingafræðingur / Hofnarfríði  
 F.h. Sigurður Steinar Jónsson

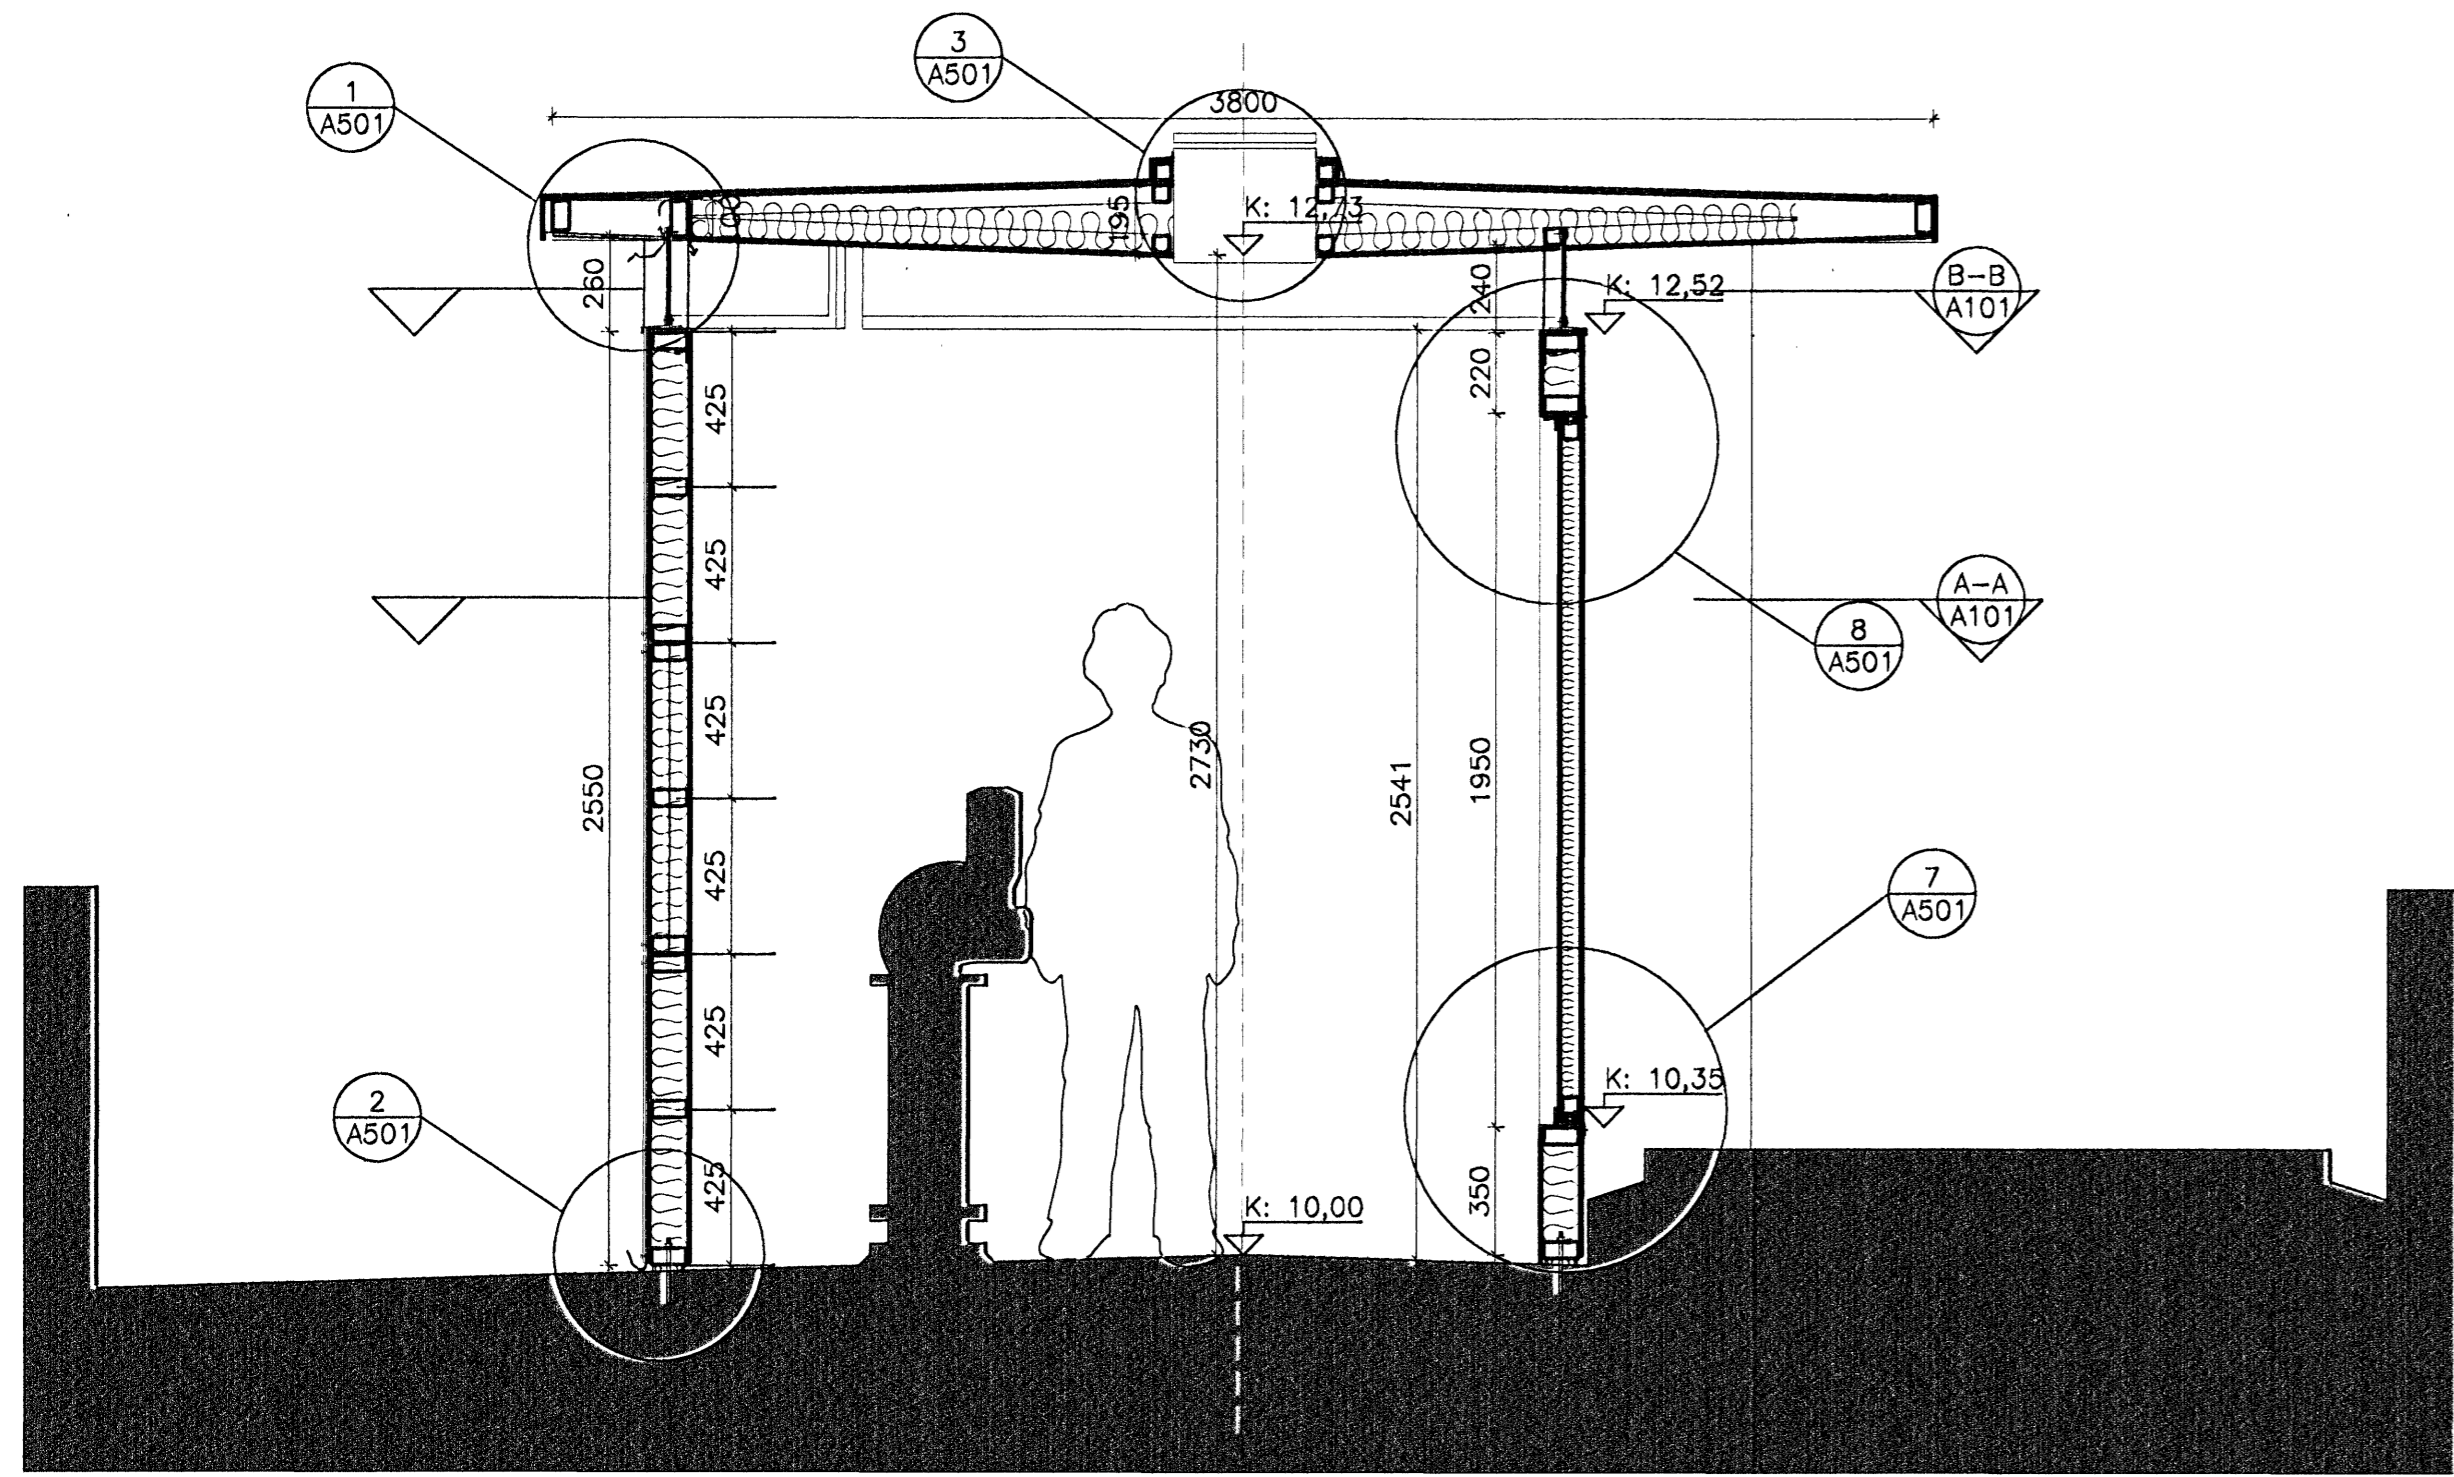


SNÍÐ D-D 1:20

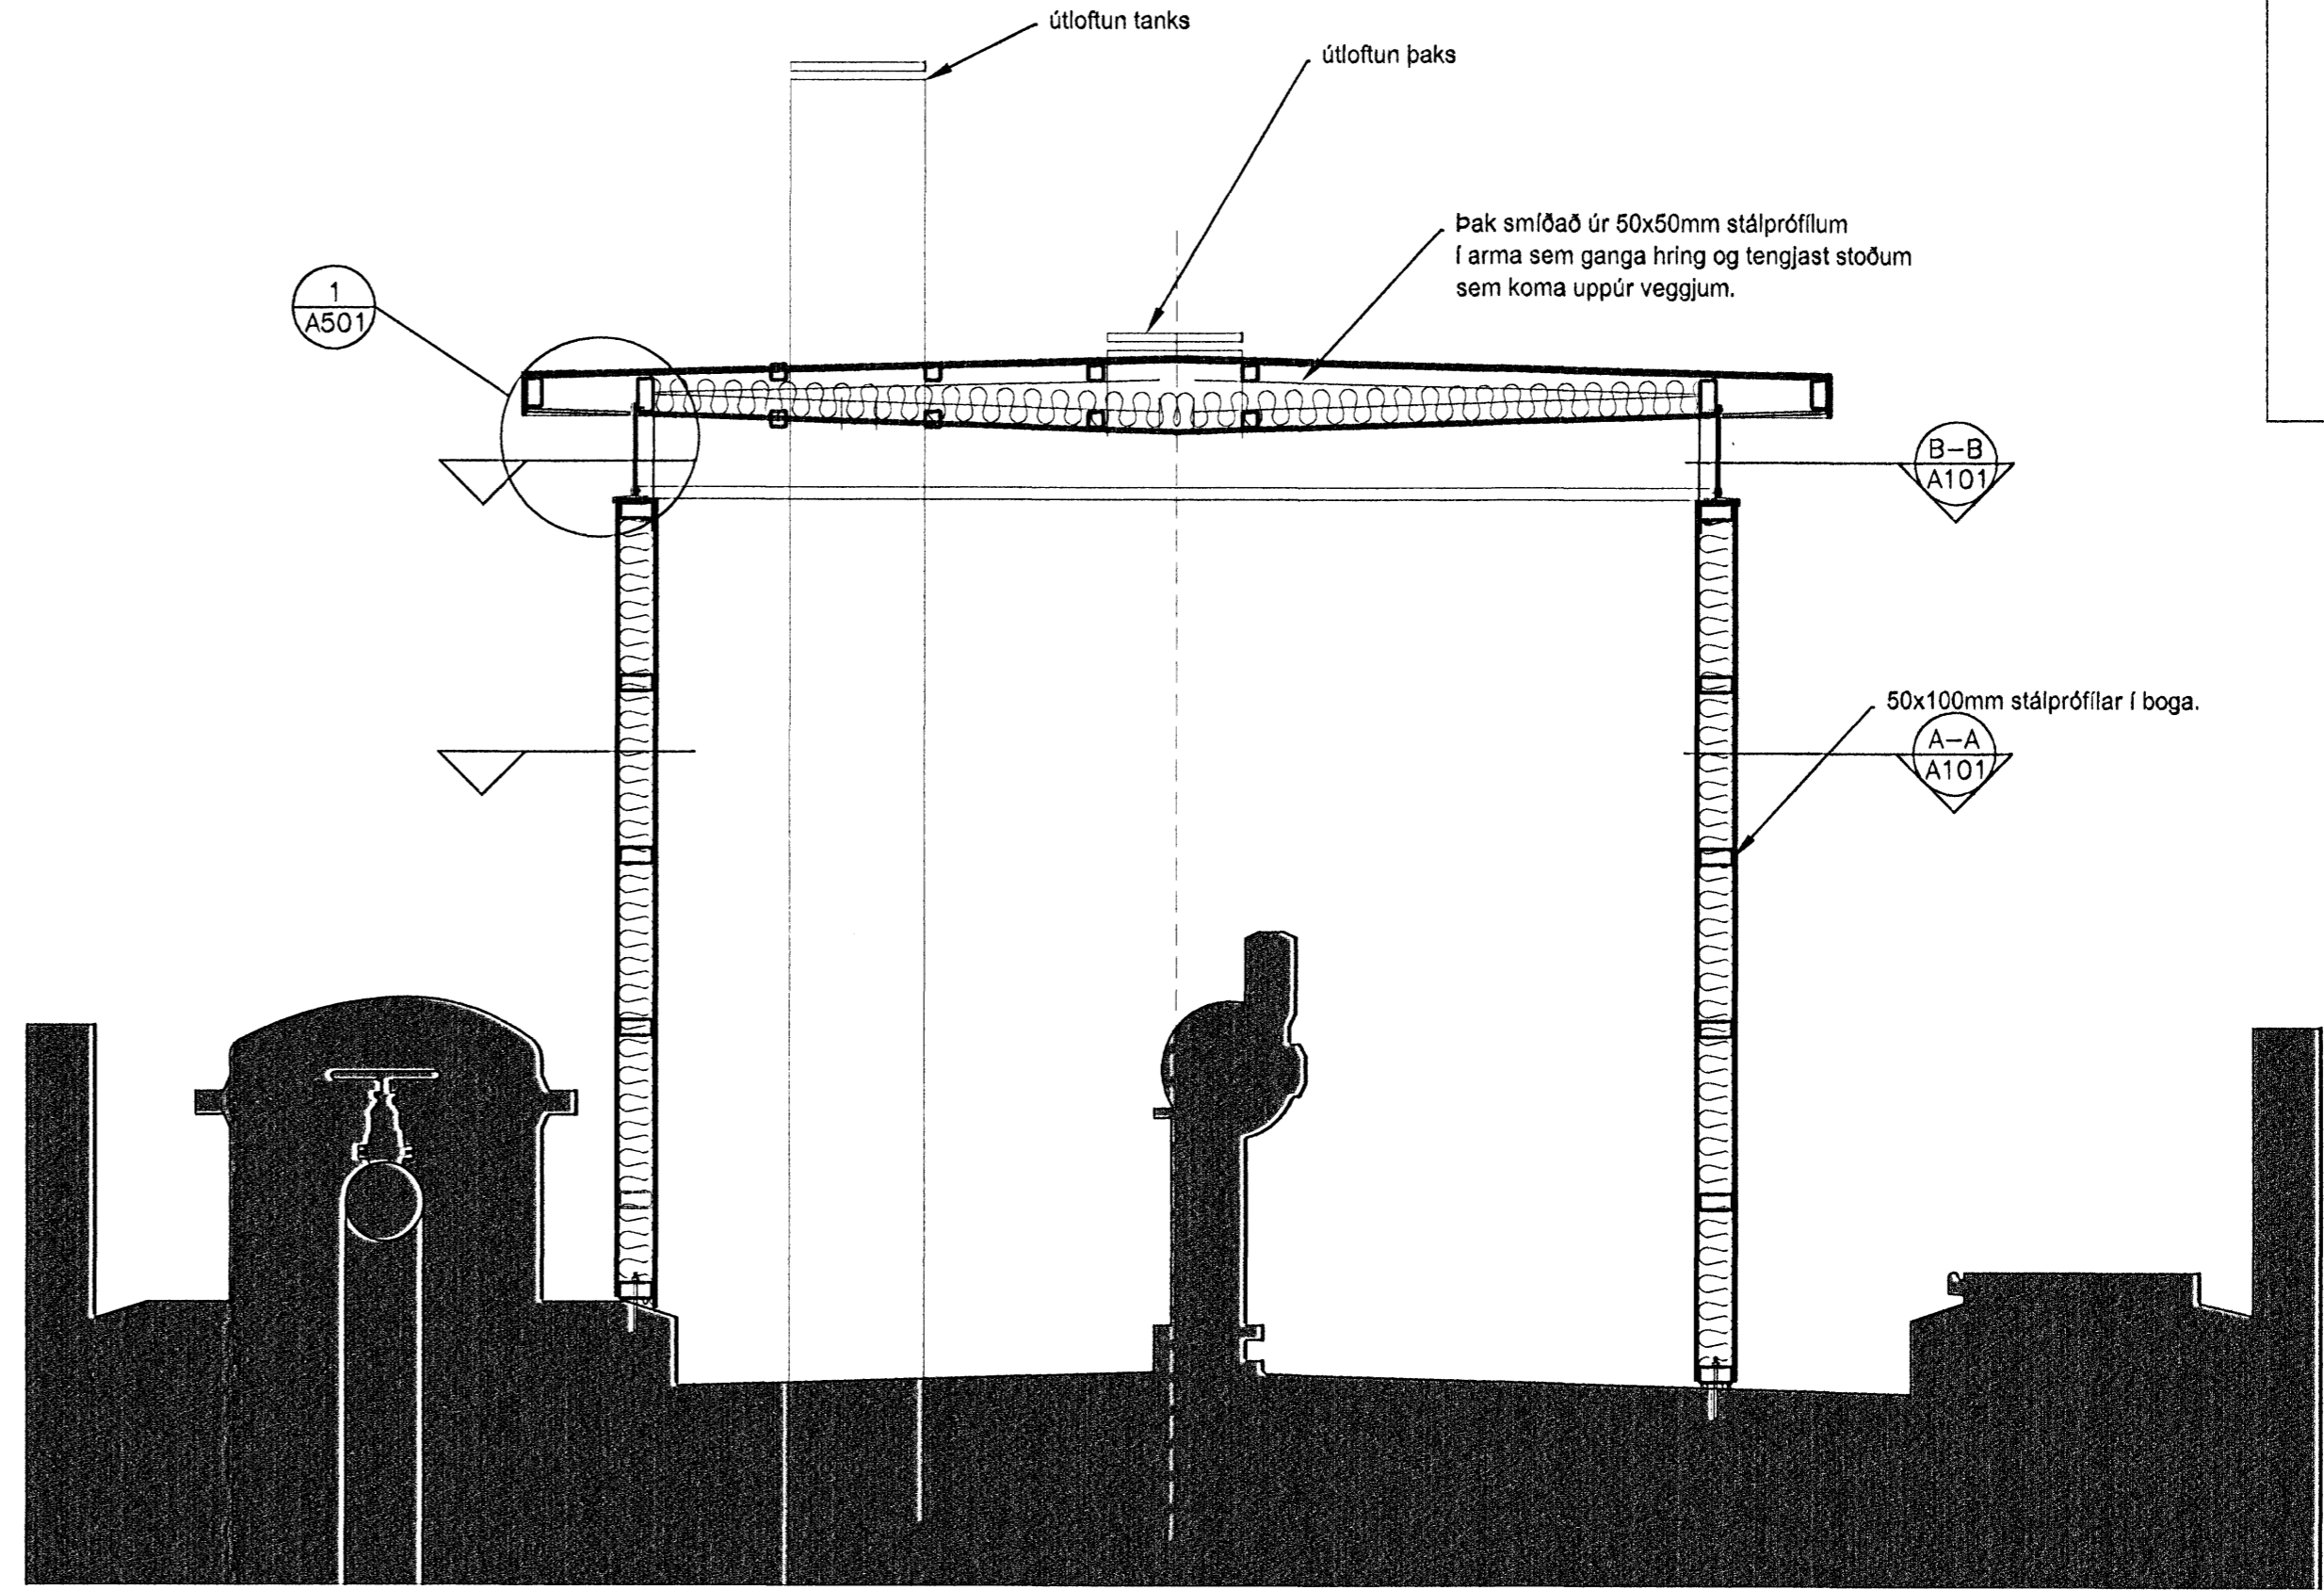

SNÍÐ C-C 1:20

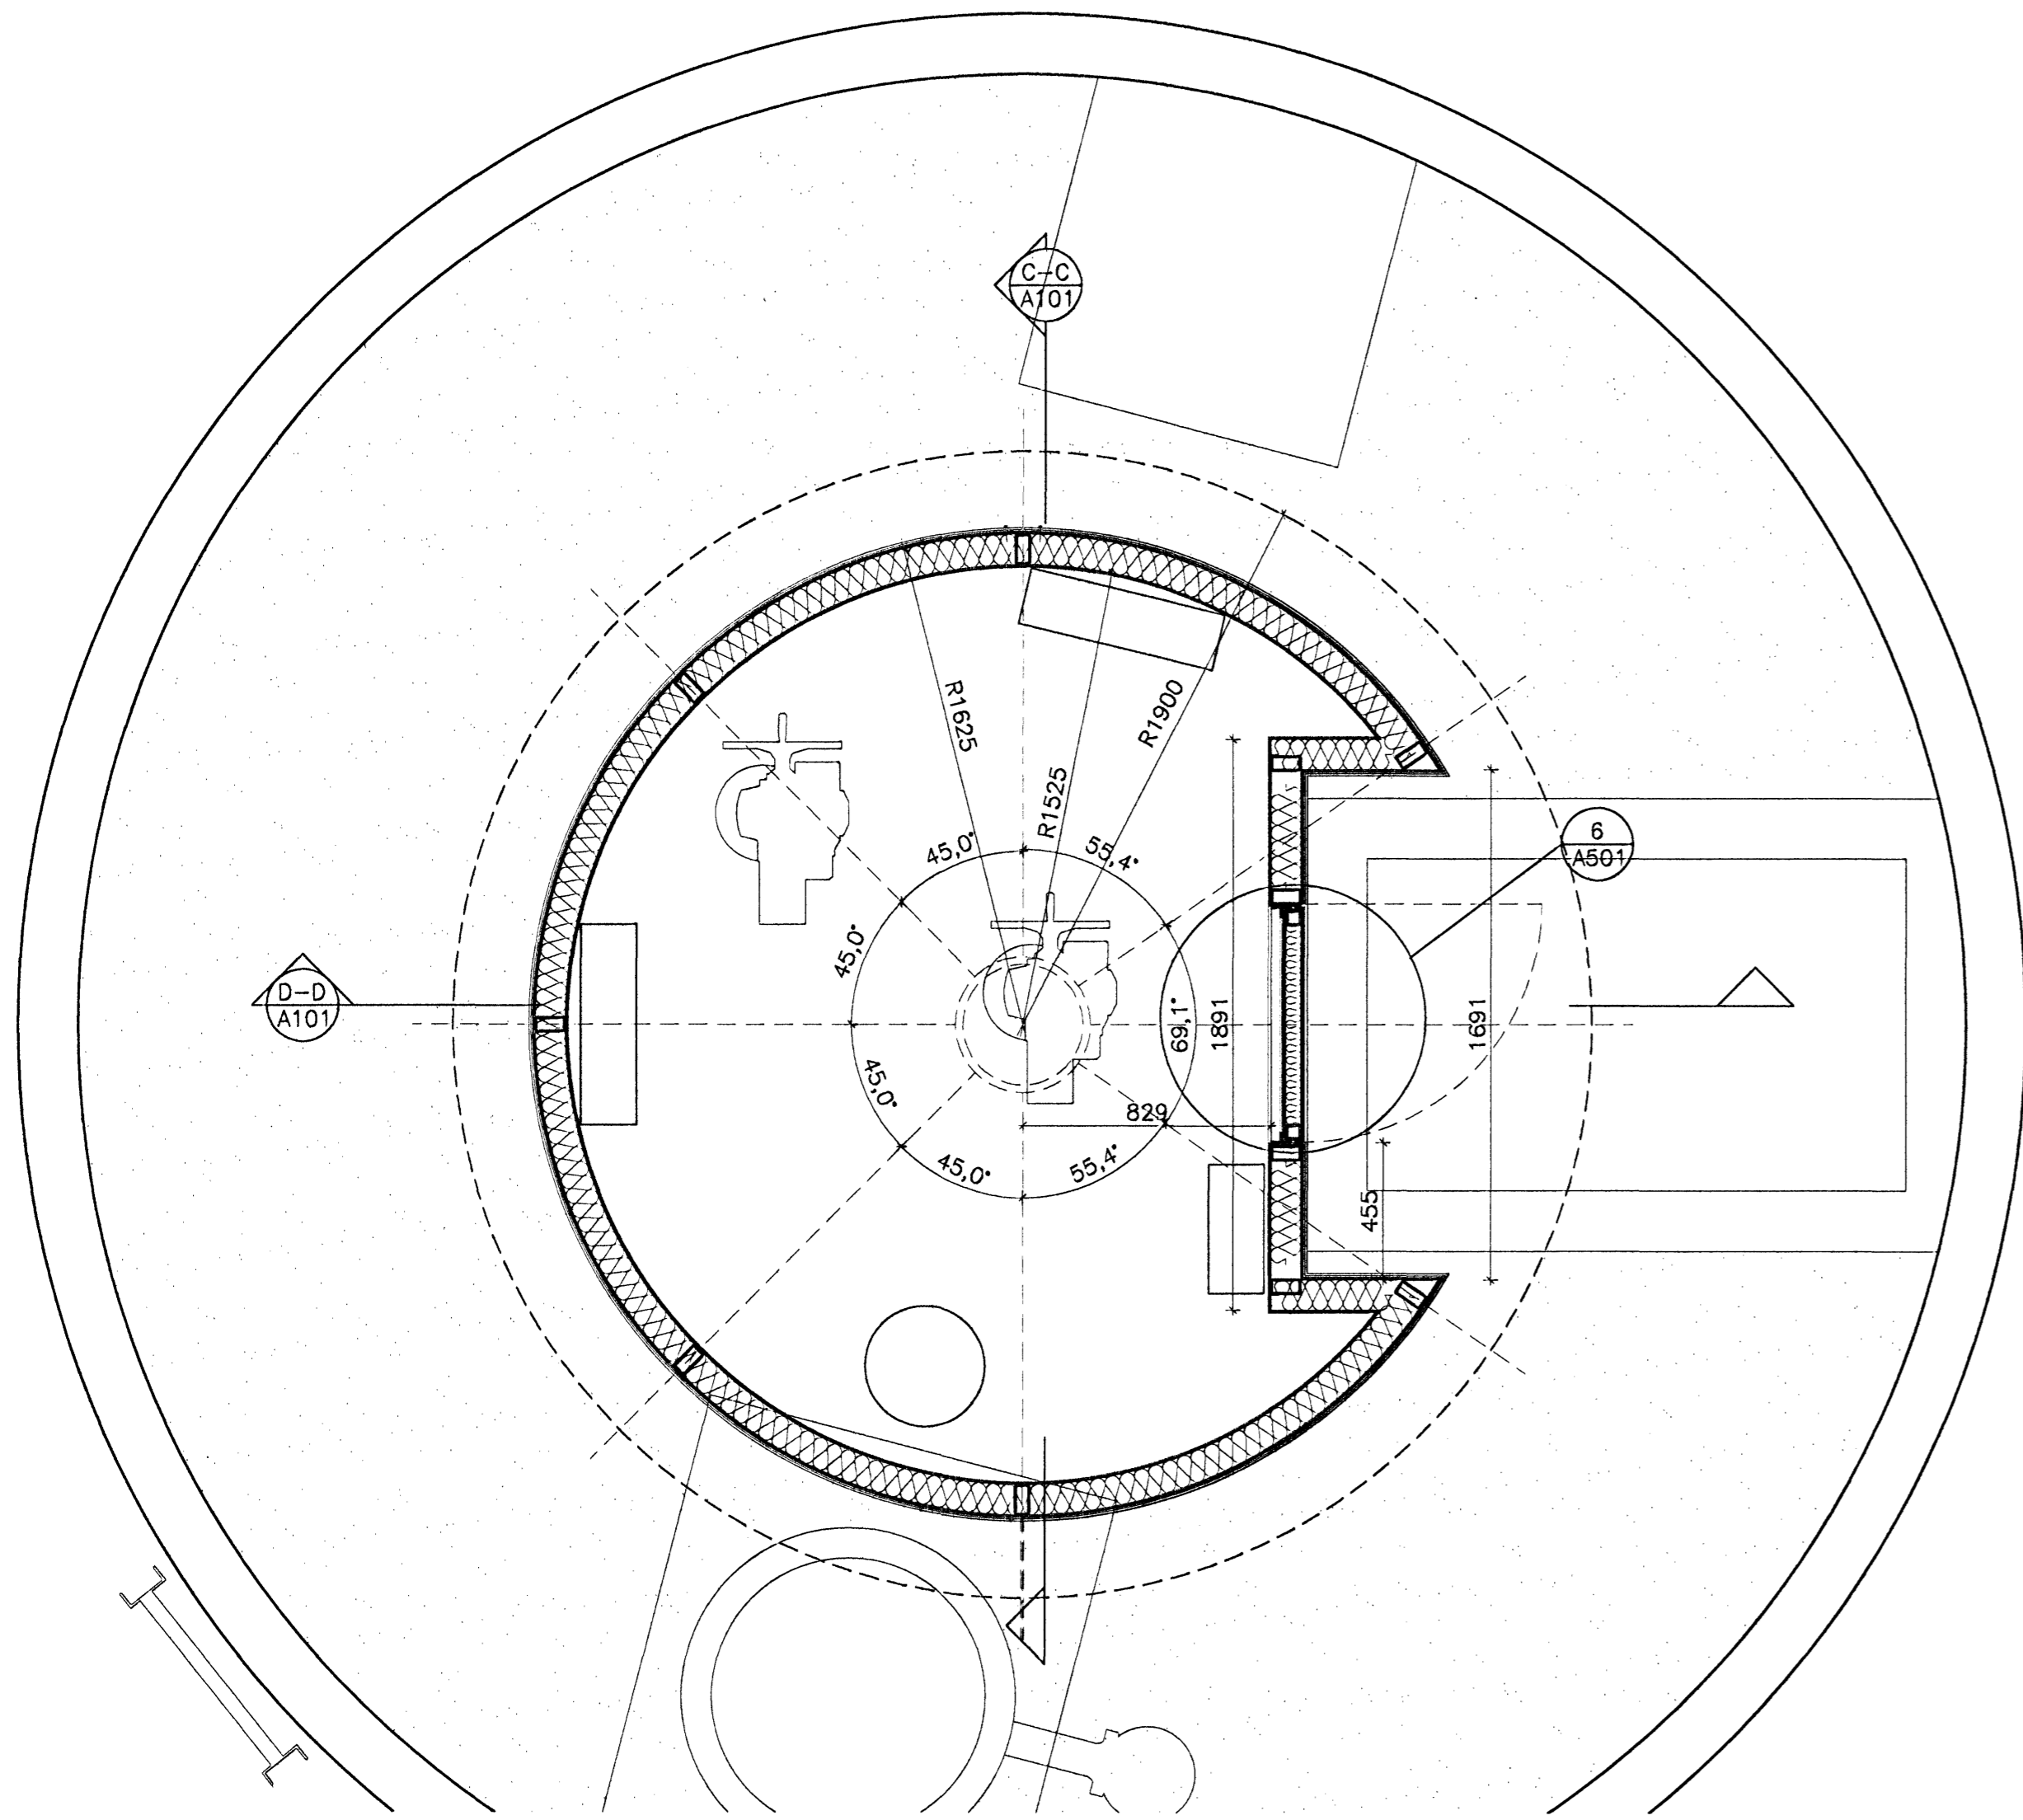

SNÍÐ A-A 1:20

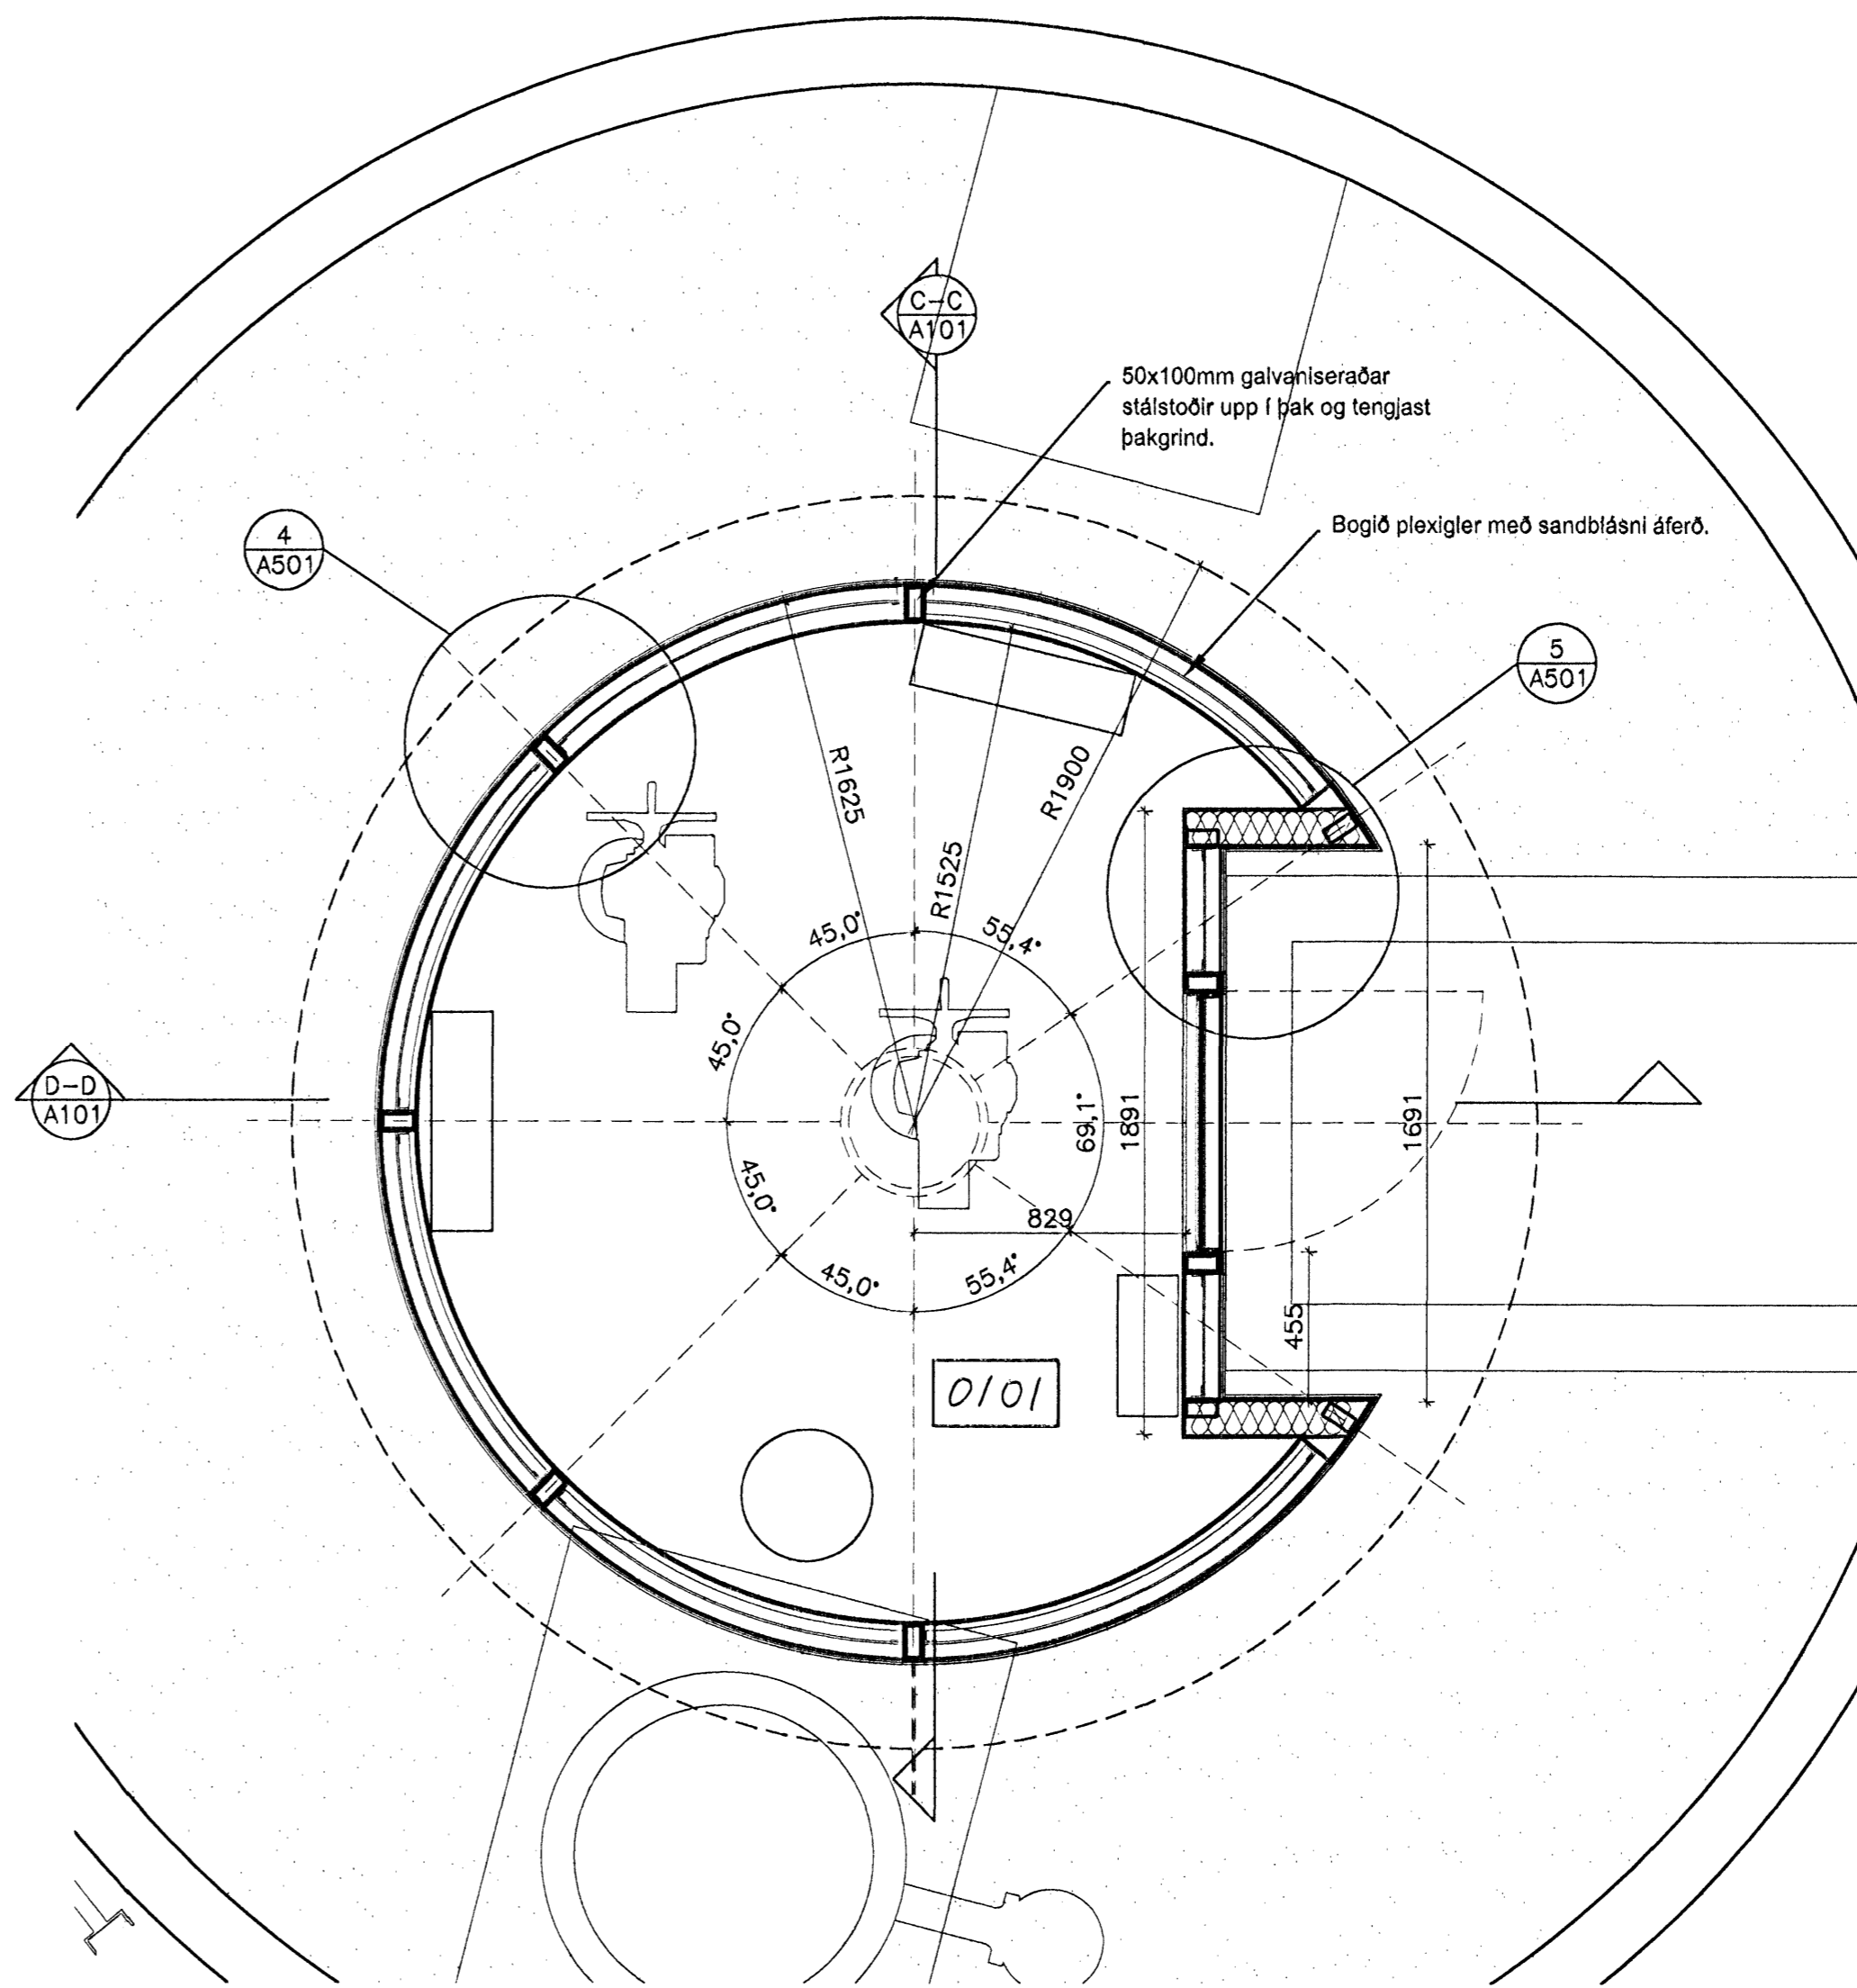

SNÍÐ B-B 1:20

**BYGGINGALÝSING:**  
 Þakhylið er létt hringlaga stálvirki, klætt með ryðfrú stáli, veggir og hurð.  
 Grindin er 50 x 100mm lóðréttir stálprófillar og 50 x 100mm látréttir. Grindin er klædd að utan og innan með 9mm vatnsheldum krossviði og á milli er 100mm þéttpressuð steinull. Að innanverðu er poliplást á milli einangrunar og krossviðsklæðningar og að utanverðu er krossviðsklæðning þakin tjúrupappa undir ryðfrú stálklæðninguna. Á milli pappu og stálklæðningar er 5mm loftunarbíl. Þak er einnig loftað. Lúsnia er á milli þaks og veggja og er reiknað með bognu 6mm plexigleri með sandblásinni áferð, Satinco, í blíð.  
 Þak er einnig úr stálprófillum með 14mm vatnsheldum krossviði og 2 lögum af ásoðnum pappu. Gert er ráð fyrir 150mm steinull í þaki. Setja skal ryðfrú fláningu framan á þakkant. Loft er klætt að innan með hvílmáðubum 9mm krossviði.  
 Þakhylið er tæplega 8m² að grunnflatni og þakskifa er rúmlega 11m² að stærð.  
 Allir hæðakátar og málsetningar eru á stálgrind.

**BRÚTTÓSTÆRÐIR**  
 Grunnmynd 8,8m²  
 Þakskifa 11,3m²

HEIT VERIS			
<b>ÓSEYRARBRAUT 29D</b>			
<b>MIDLUNARTANKUR</b>			
HEIT TERNINGAR			
LÁRÉTT OG LÓÐRÉTT SNÍÐ			
DAGI:	21-08-09	FRANNAÐ:	JL, KA
VERUR:	1:100	FRÖF:	JL
		TEKNAÐ:	KA
		1:1000	
DALVEG 18 101 KÓPÁVOG SM: 234 9800 FAX: 234 9818 HT: 501 133-249 www.dalveg.is		<b>ALARK</b> arkitektar ehf. ARNAR NIELSEN, ARNVEIT FÁX: 50087-2229 KRISTJAN ÁSGERÐSSON, ARNVEIT FÁX: 12056-4329	
			A201