




Kennigrunnmynd A, B og C  
4. Hæð 1:20

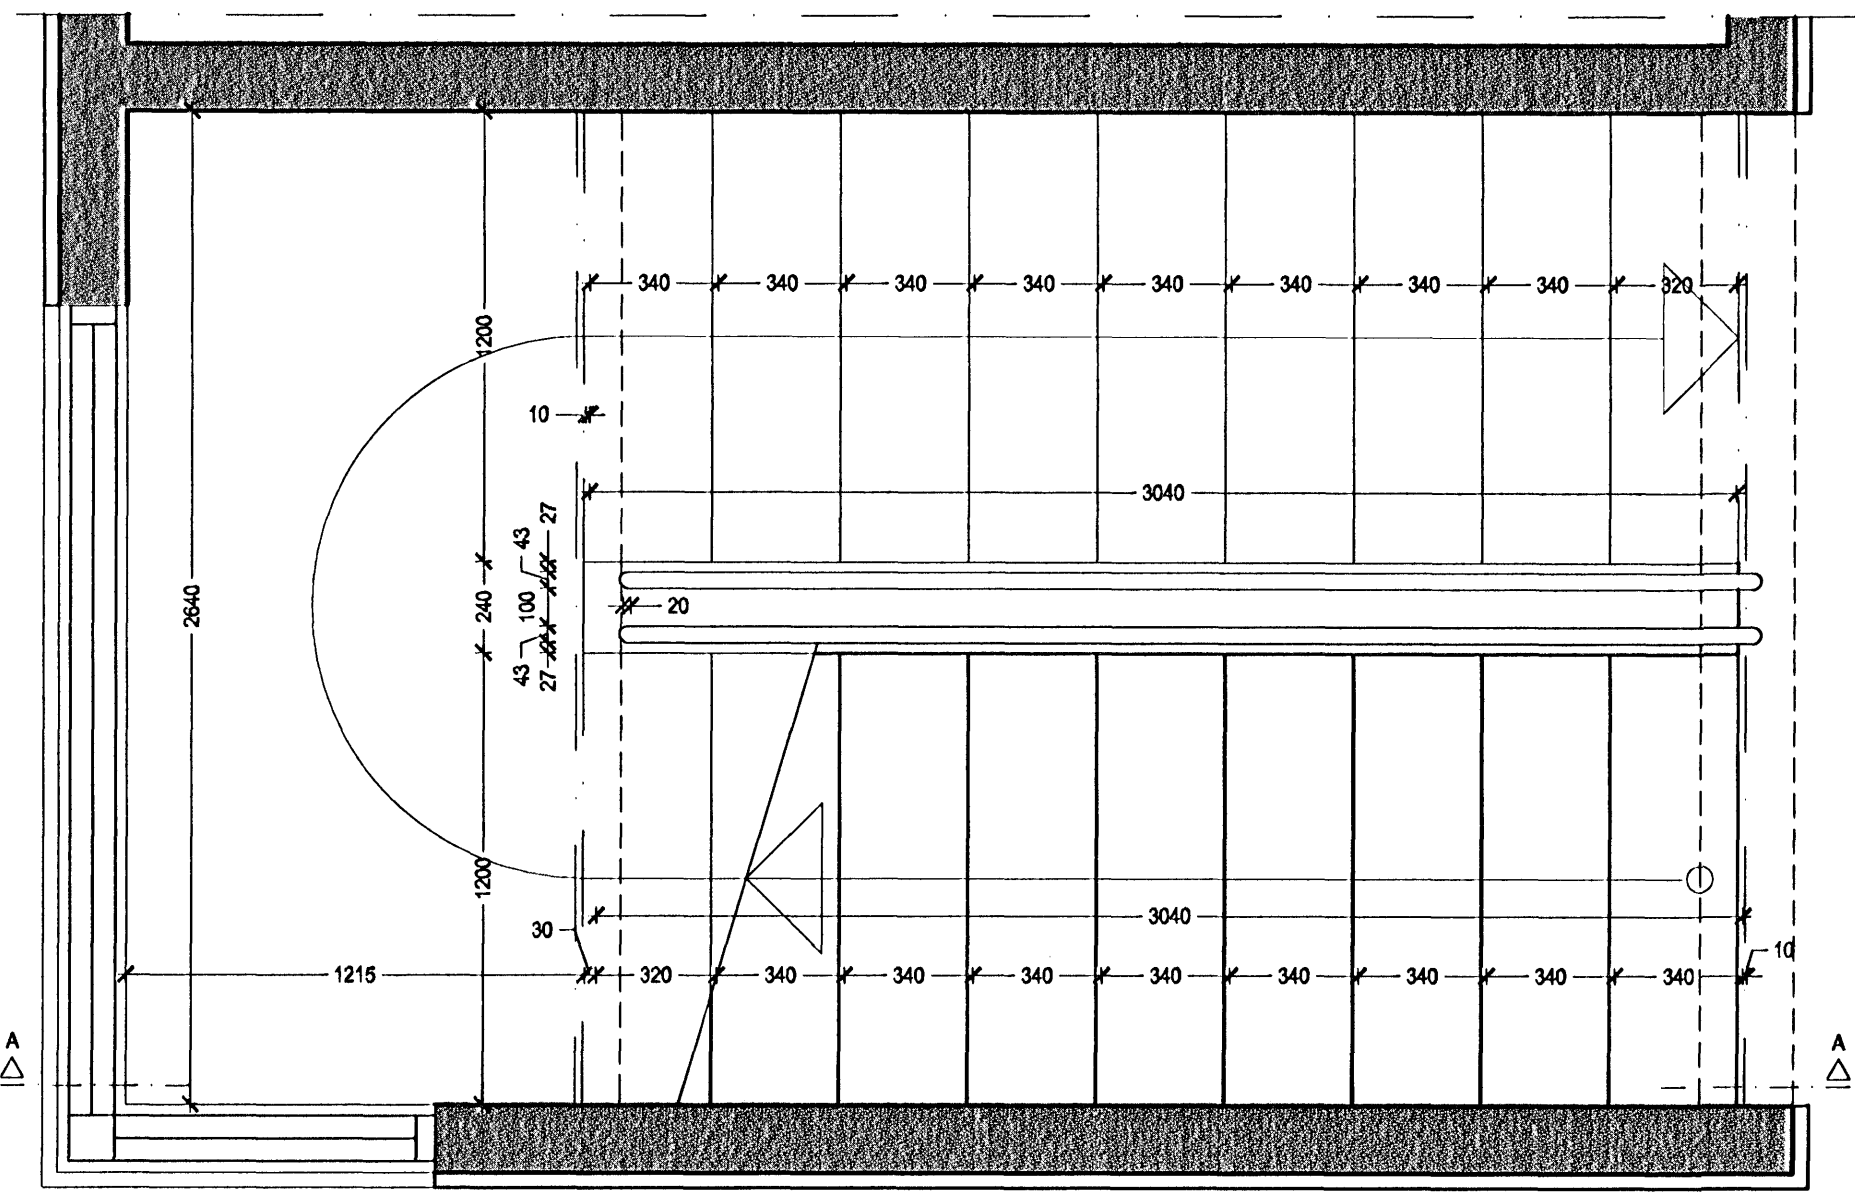


Kennigrunnmynd A, B og C  
2. og 3. Hæðir 1:20

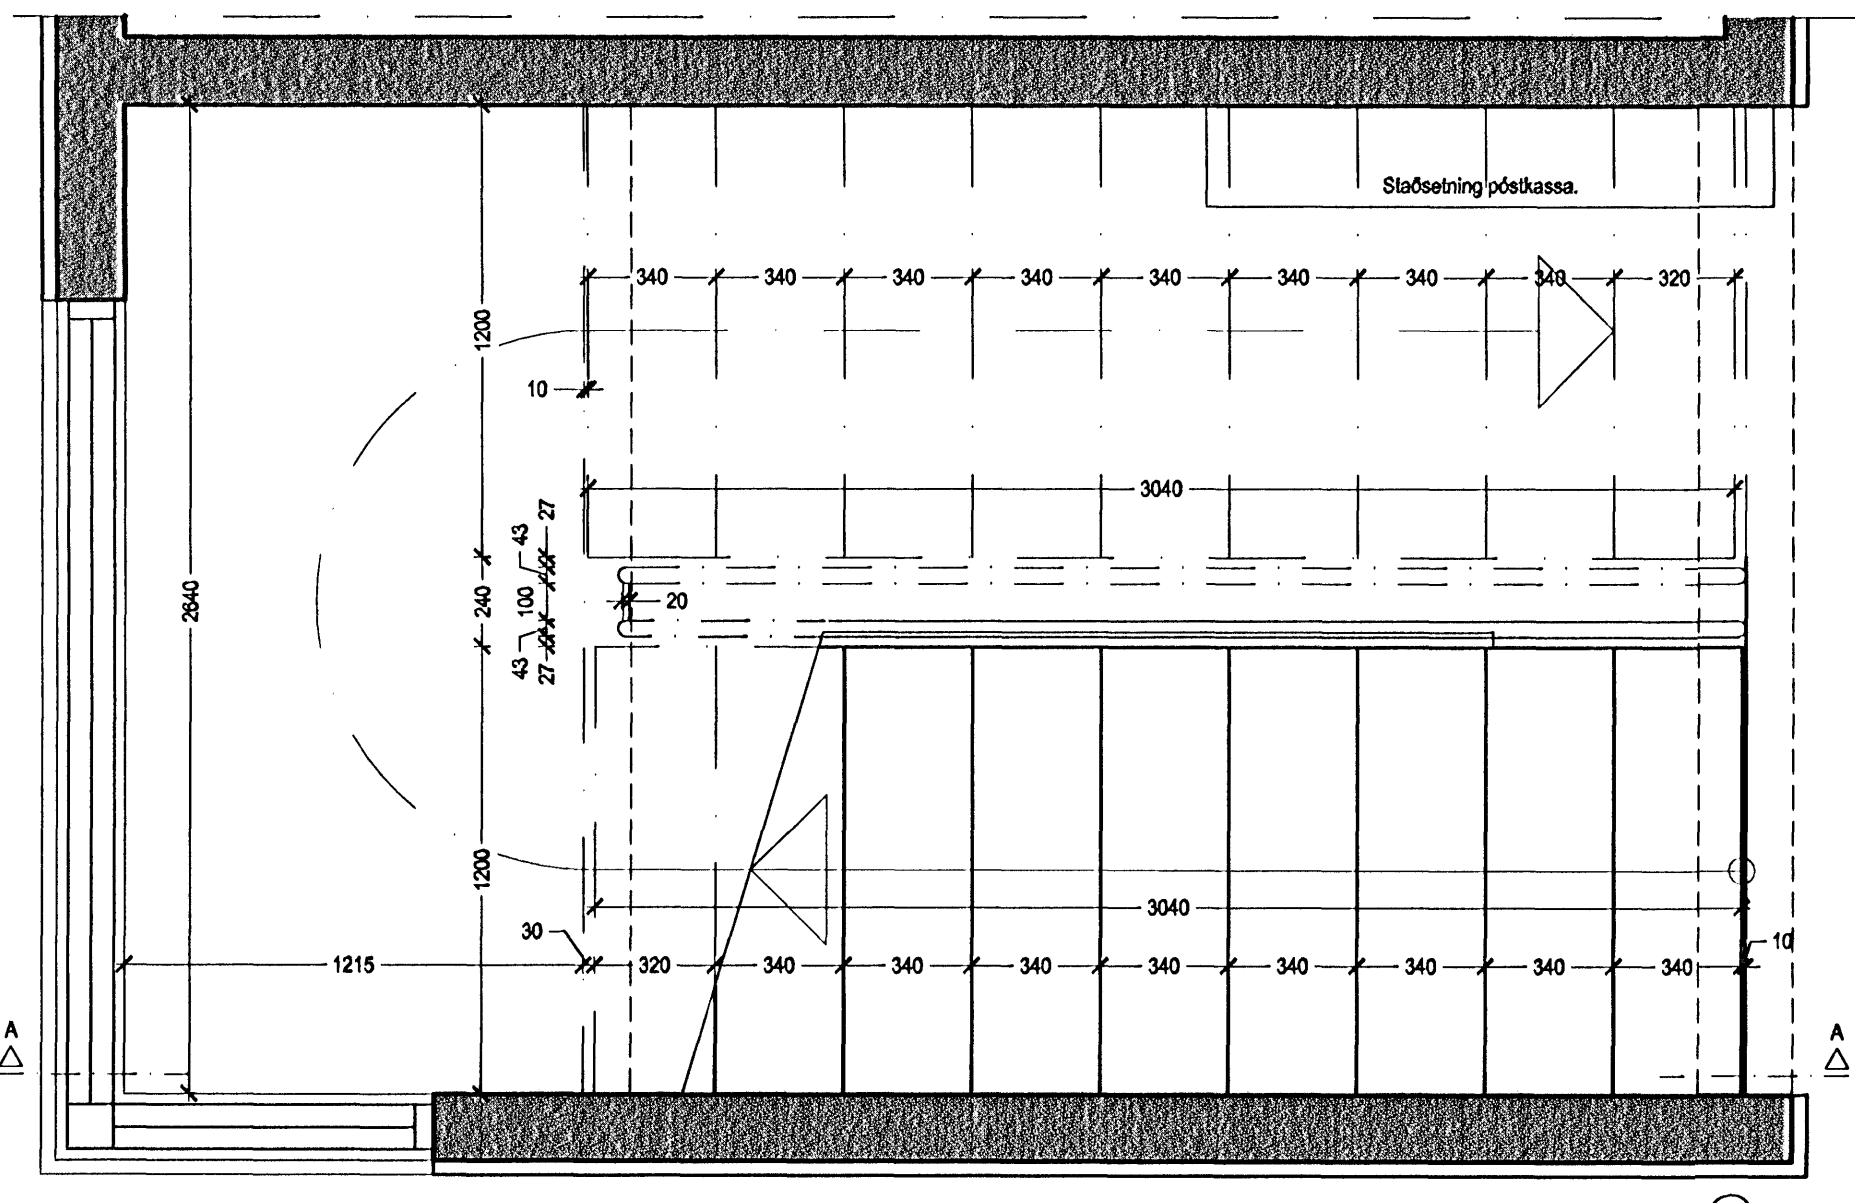

Kennigrunnmynd A, B og C  
1. Hæð 1:20

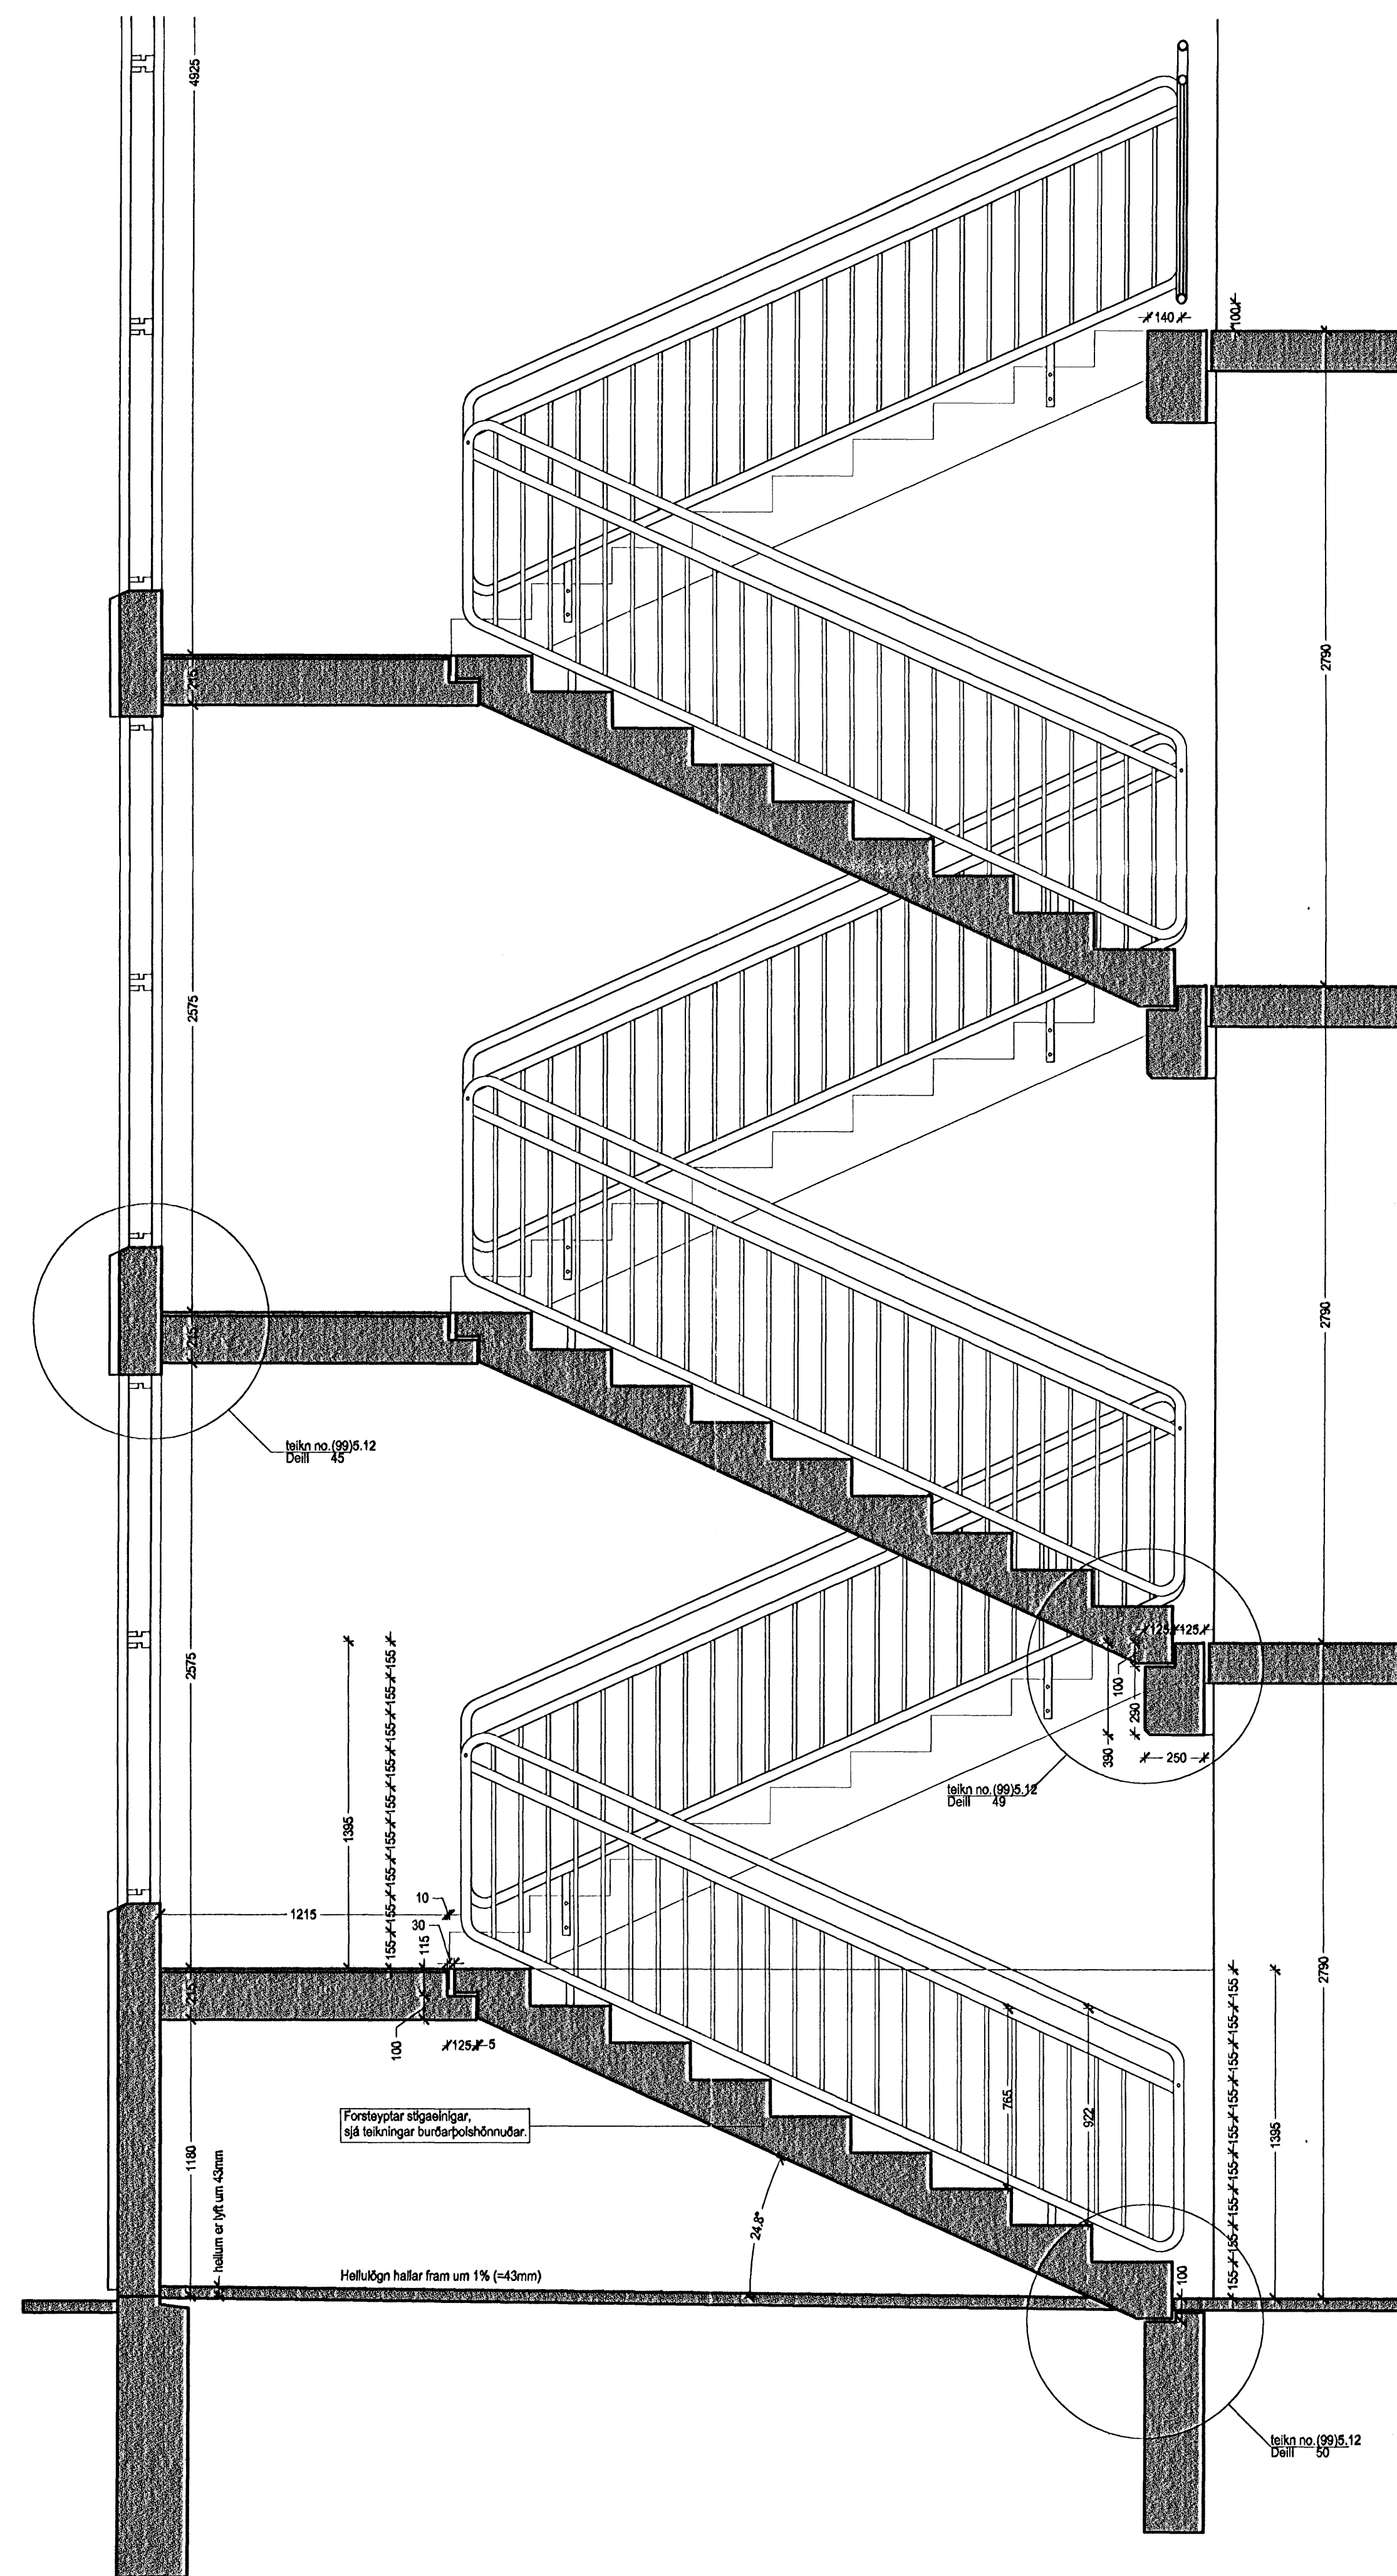

Snú A1, A2 og A3 mkv. 1:20

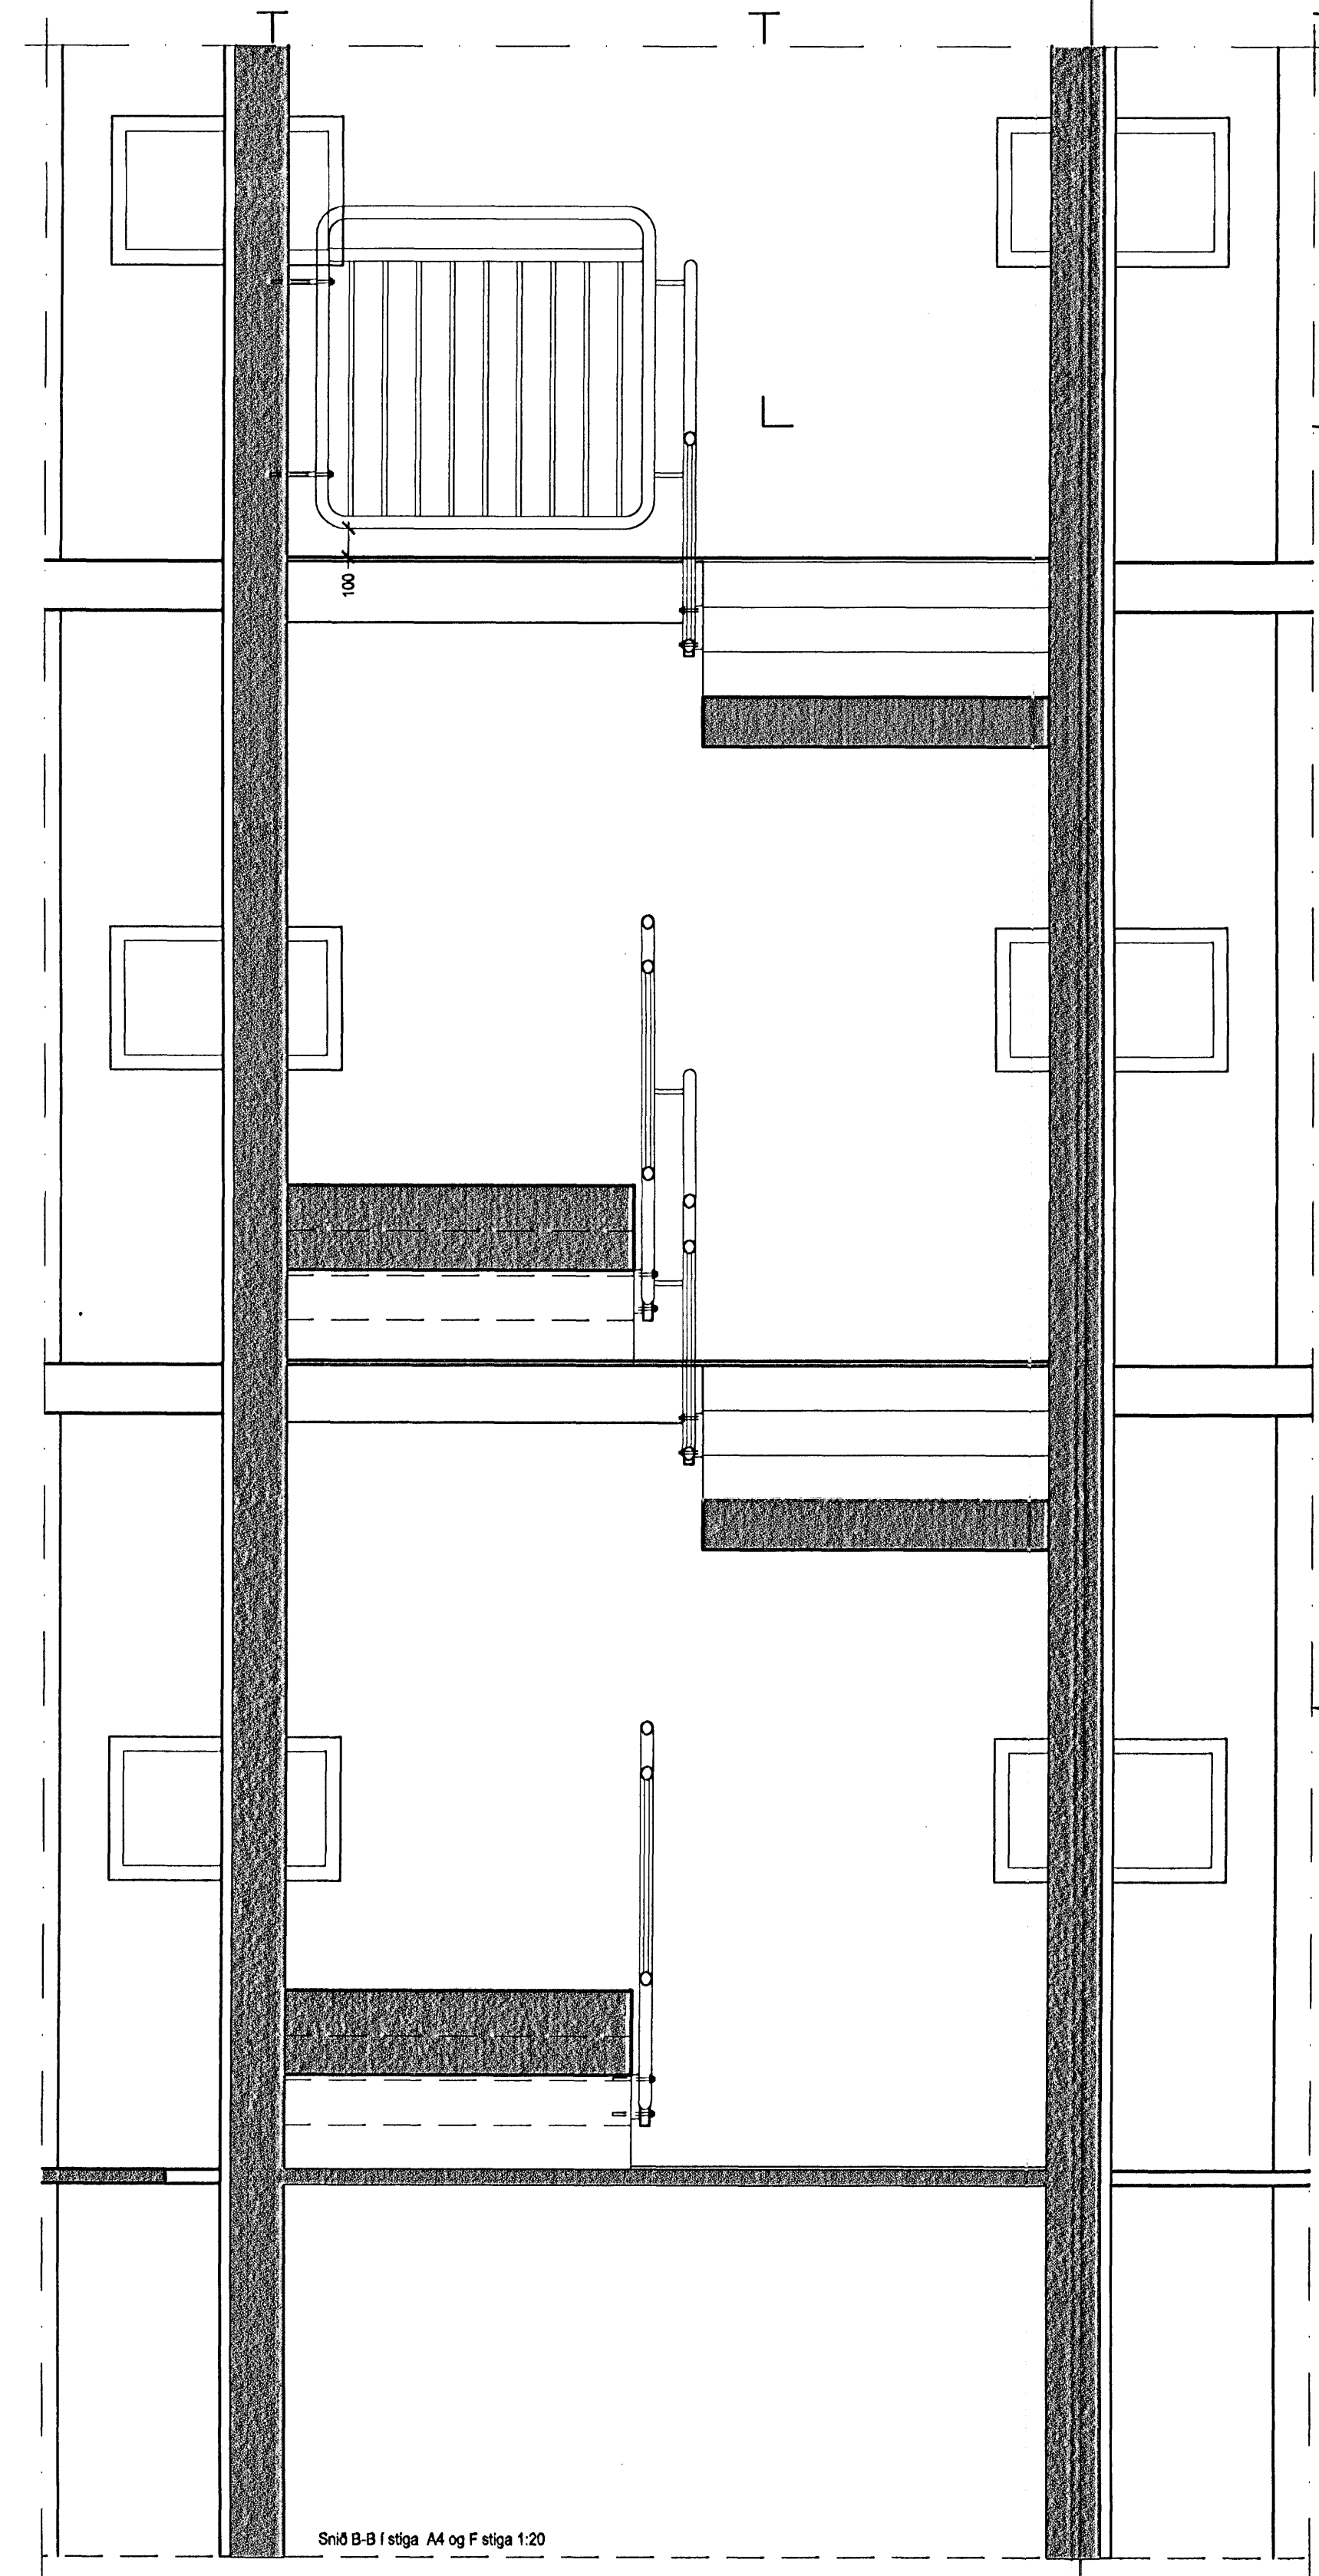

Snú B-B í stiga A4 og F stiga 1:20


**Allt stál skal heitgalvaniserast.**

Ath! Öll mál eru í millimetrum mældið ekki af teikningunum. Öll mál athugist á staðnum, ósamræmi á teikningum tilkynnist eftirlitsmanni strax. Öll vafaatriði skal bera upp við eftirlitsmann. Allar suður slípst vandlega.

**Kennimyndir varða Bjarkarvelli 5 A, B og C.**

**Byggingafélag námsmanna**  
**ARKÍÐ**  
arkitektar og ráðgjafar

Verkefni: Stúdentabúðir BN, Bjarkavöllum 5, Hafnarfjörð  
Hlutateikningar  
Skýringartextill: Slóðahús A-C  
hönnuð / teiknað: tó, vm, ml  
yfirlit / samþykkt: og  
málarkvæði: 1:20

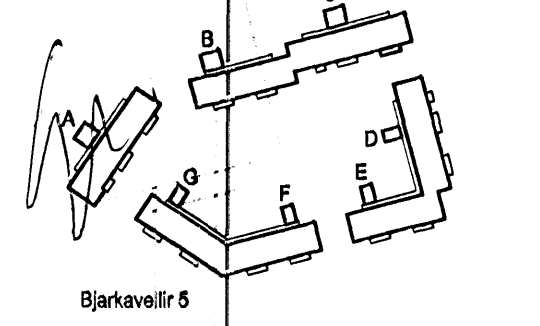

Adalsteinn Snorrason arkitekt hf  
Sigríð Tósson arkitekt hf  
Egill Guðmundsson arkitekt hf  
Hönnuðir: S. Þórgunnarsdóttir  
Arkitektarfélag Arkís  
Arkís ehf. sími 011 2000  
Arkís ehf. sími 011 2006  
Arkís ehf. sími 011 2019  
www.arkis.is

dagsetning: 16.10.2006  
vorknr.: 05.040  
**(44)4.01**  
teikning breyting