



Snið A6, mkv.1:50

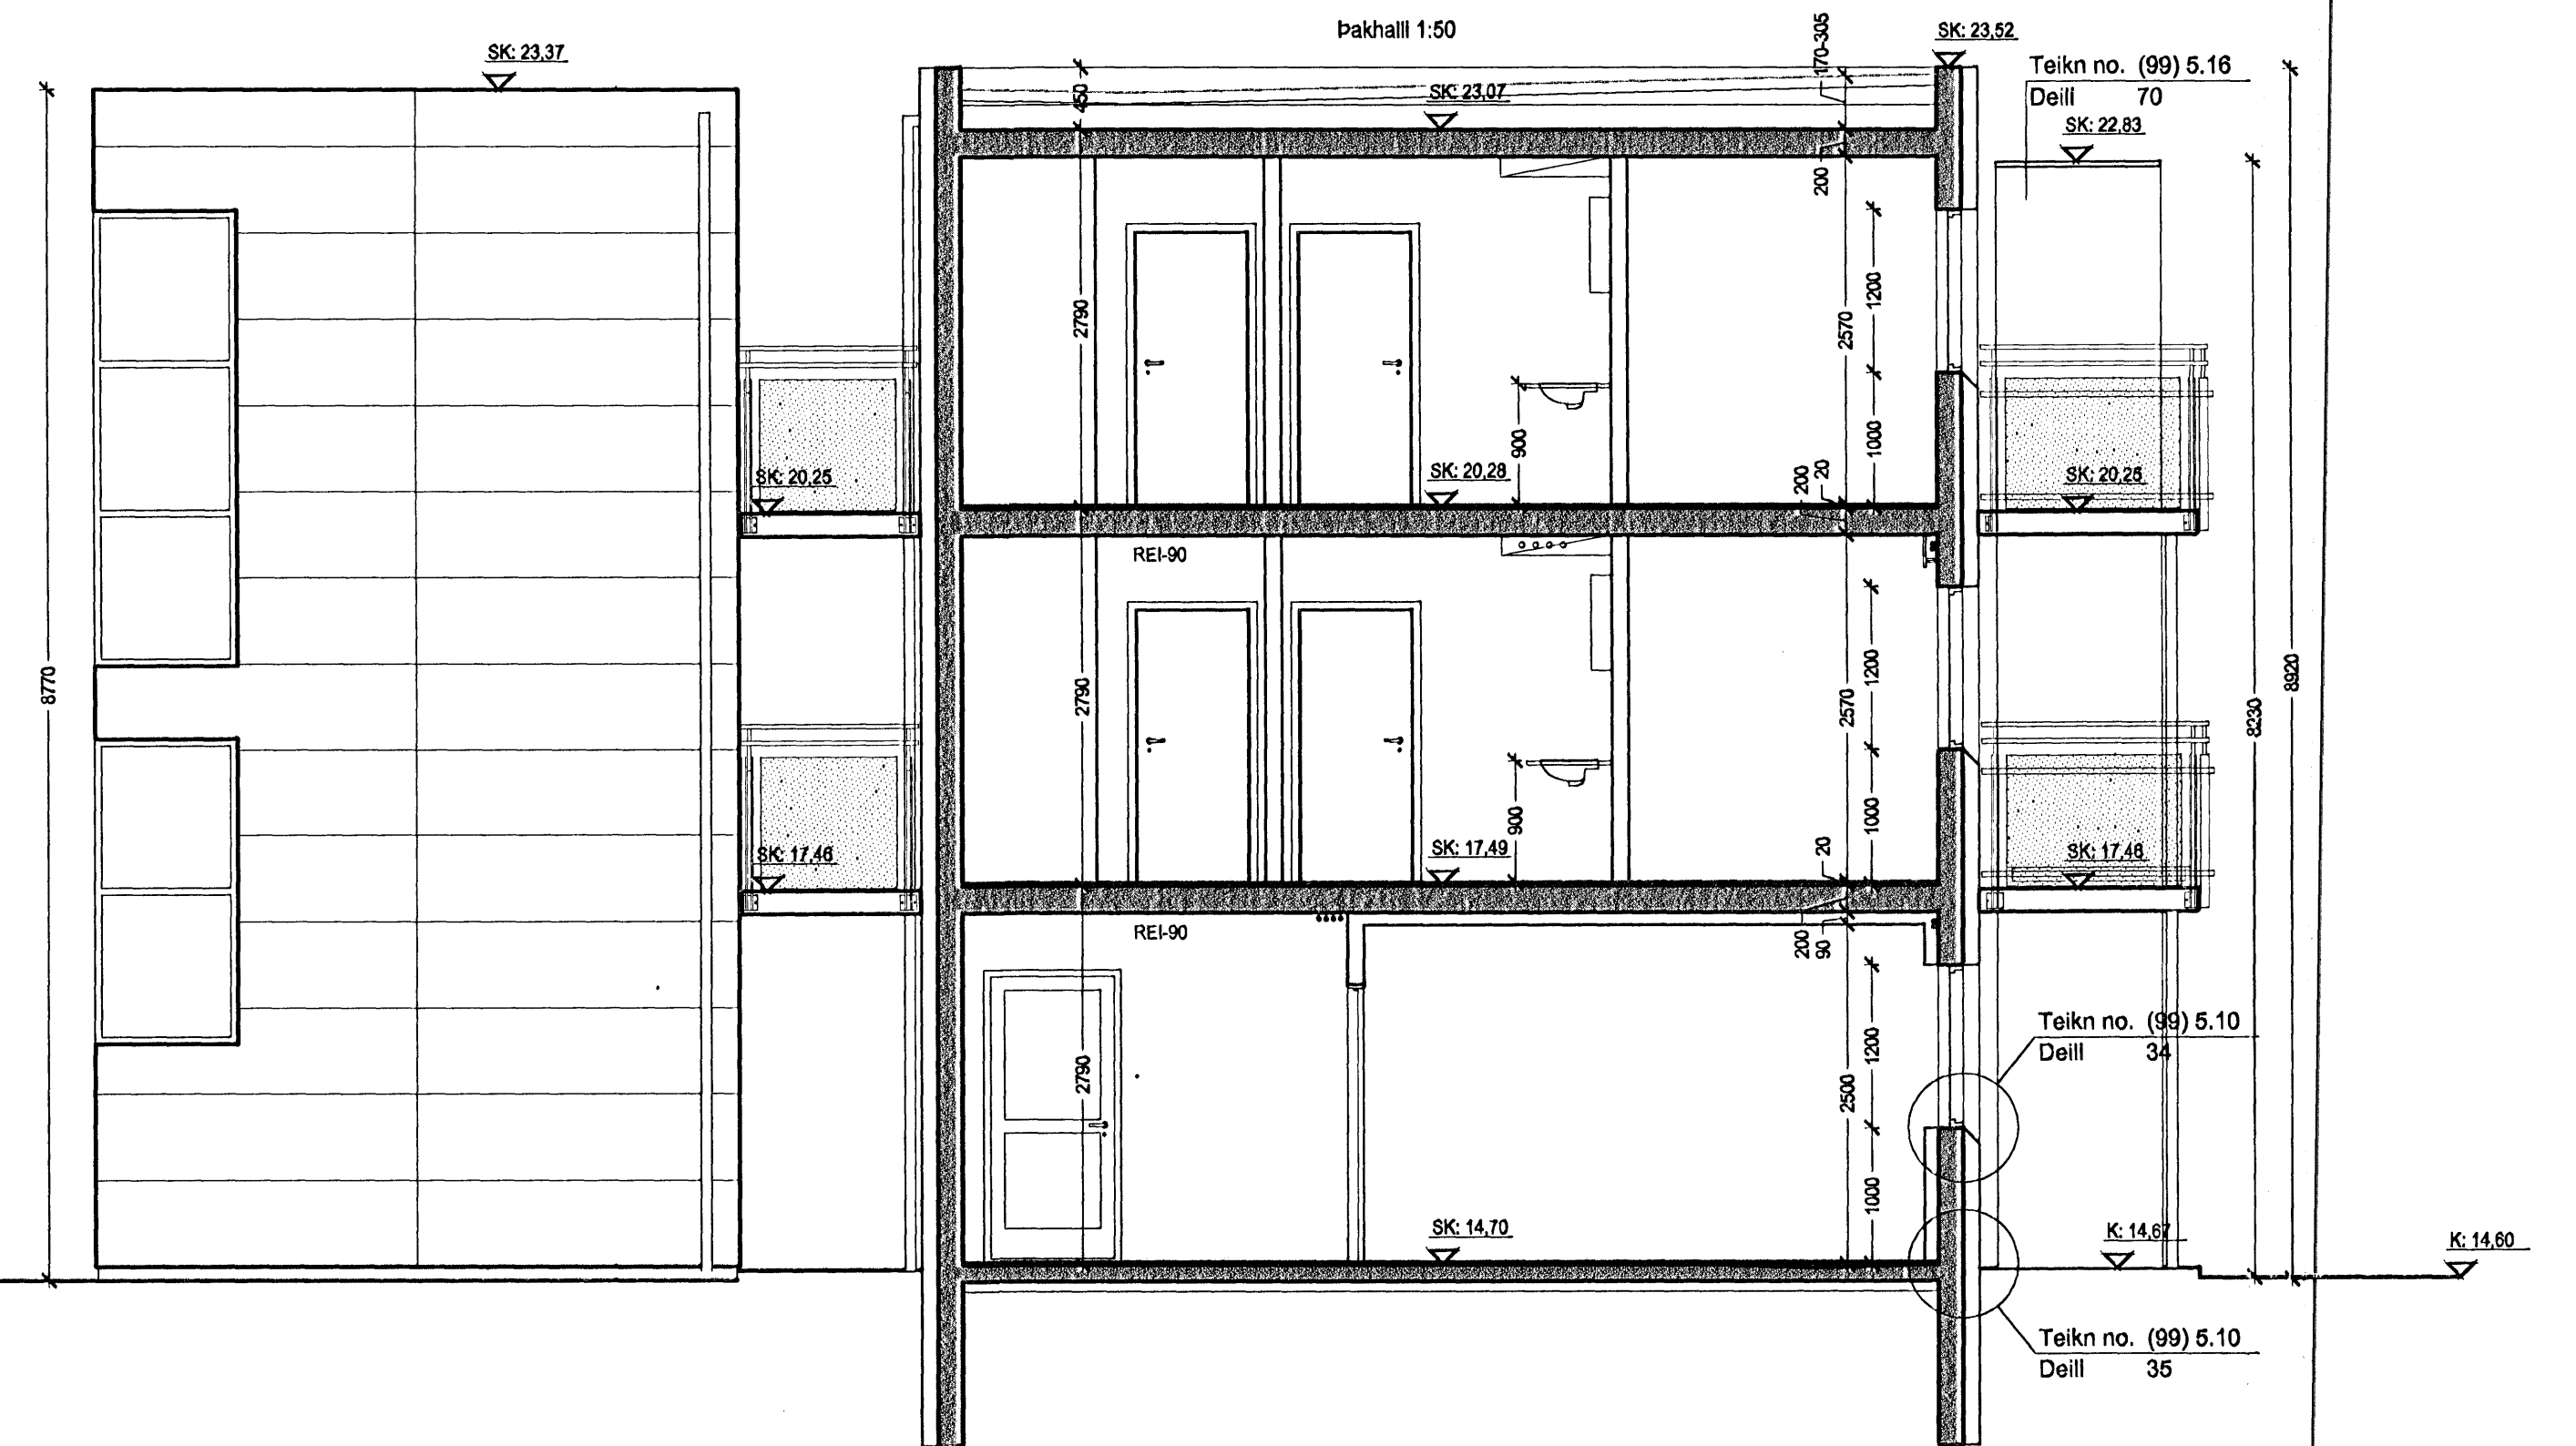

Snið F, mkv.1:50

SK/K = stöpuvíkól / kól  
 LK = landkól  
 LR = vélraenloftþræsing  
 GN = gólfniðurfall  
 PN SN = bak- og eða svalaniðurfall  
 RL = reyklusun  
 LS = læstur lyfjaskápur  
 R = reyfskjynjar  
 BO = björgunarop

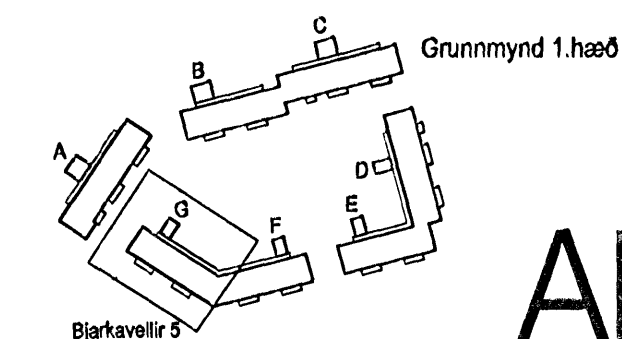

**ARKÍS**  
 arkitektar og ráðgjafar

Verkefni: Stúdentabúðir BN, Bjarkavöllum 5, Hafnarfirði  
 Verkefningar: Hús F-G snið A6-F

Skýringartexti: ísl., vtn., ml  
 hönnuð / teiknað: úg  
 yfirfarið / samþykkt: úg  
 mælikvæði: 1:50

Adalsteinn Strömsson arkitekt hf. 161161-2769  
 Björg Tósson arkitekt hf. 220600-6589  
 Egill Guðmundsson arkitekt hf. 270 52-6669  
 Ólaf Gíslason arkitekt hf. 160667-4809  
 Þorsteinn L. Þórgestsson arkitekt hf. 590912-3099

Áskilningur arkitektar 5 01 Reykjavík 671197-2919  
 sími 511 2050 fax 511 2056 www.arkis.netfang arkis@arkis.is

dagsetning: 16.10.2006  
 verkni.: 05.040

(99)3.32  
 teikning breyting