



Sníð A4, mkv. 1:50

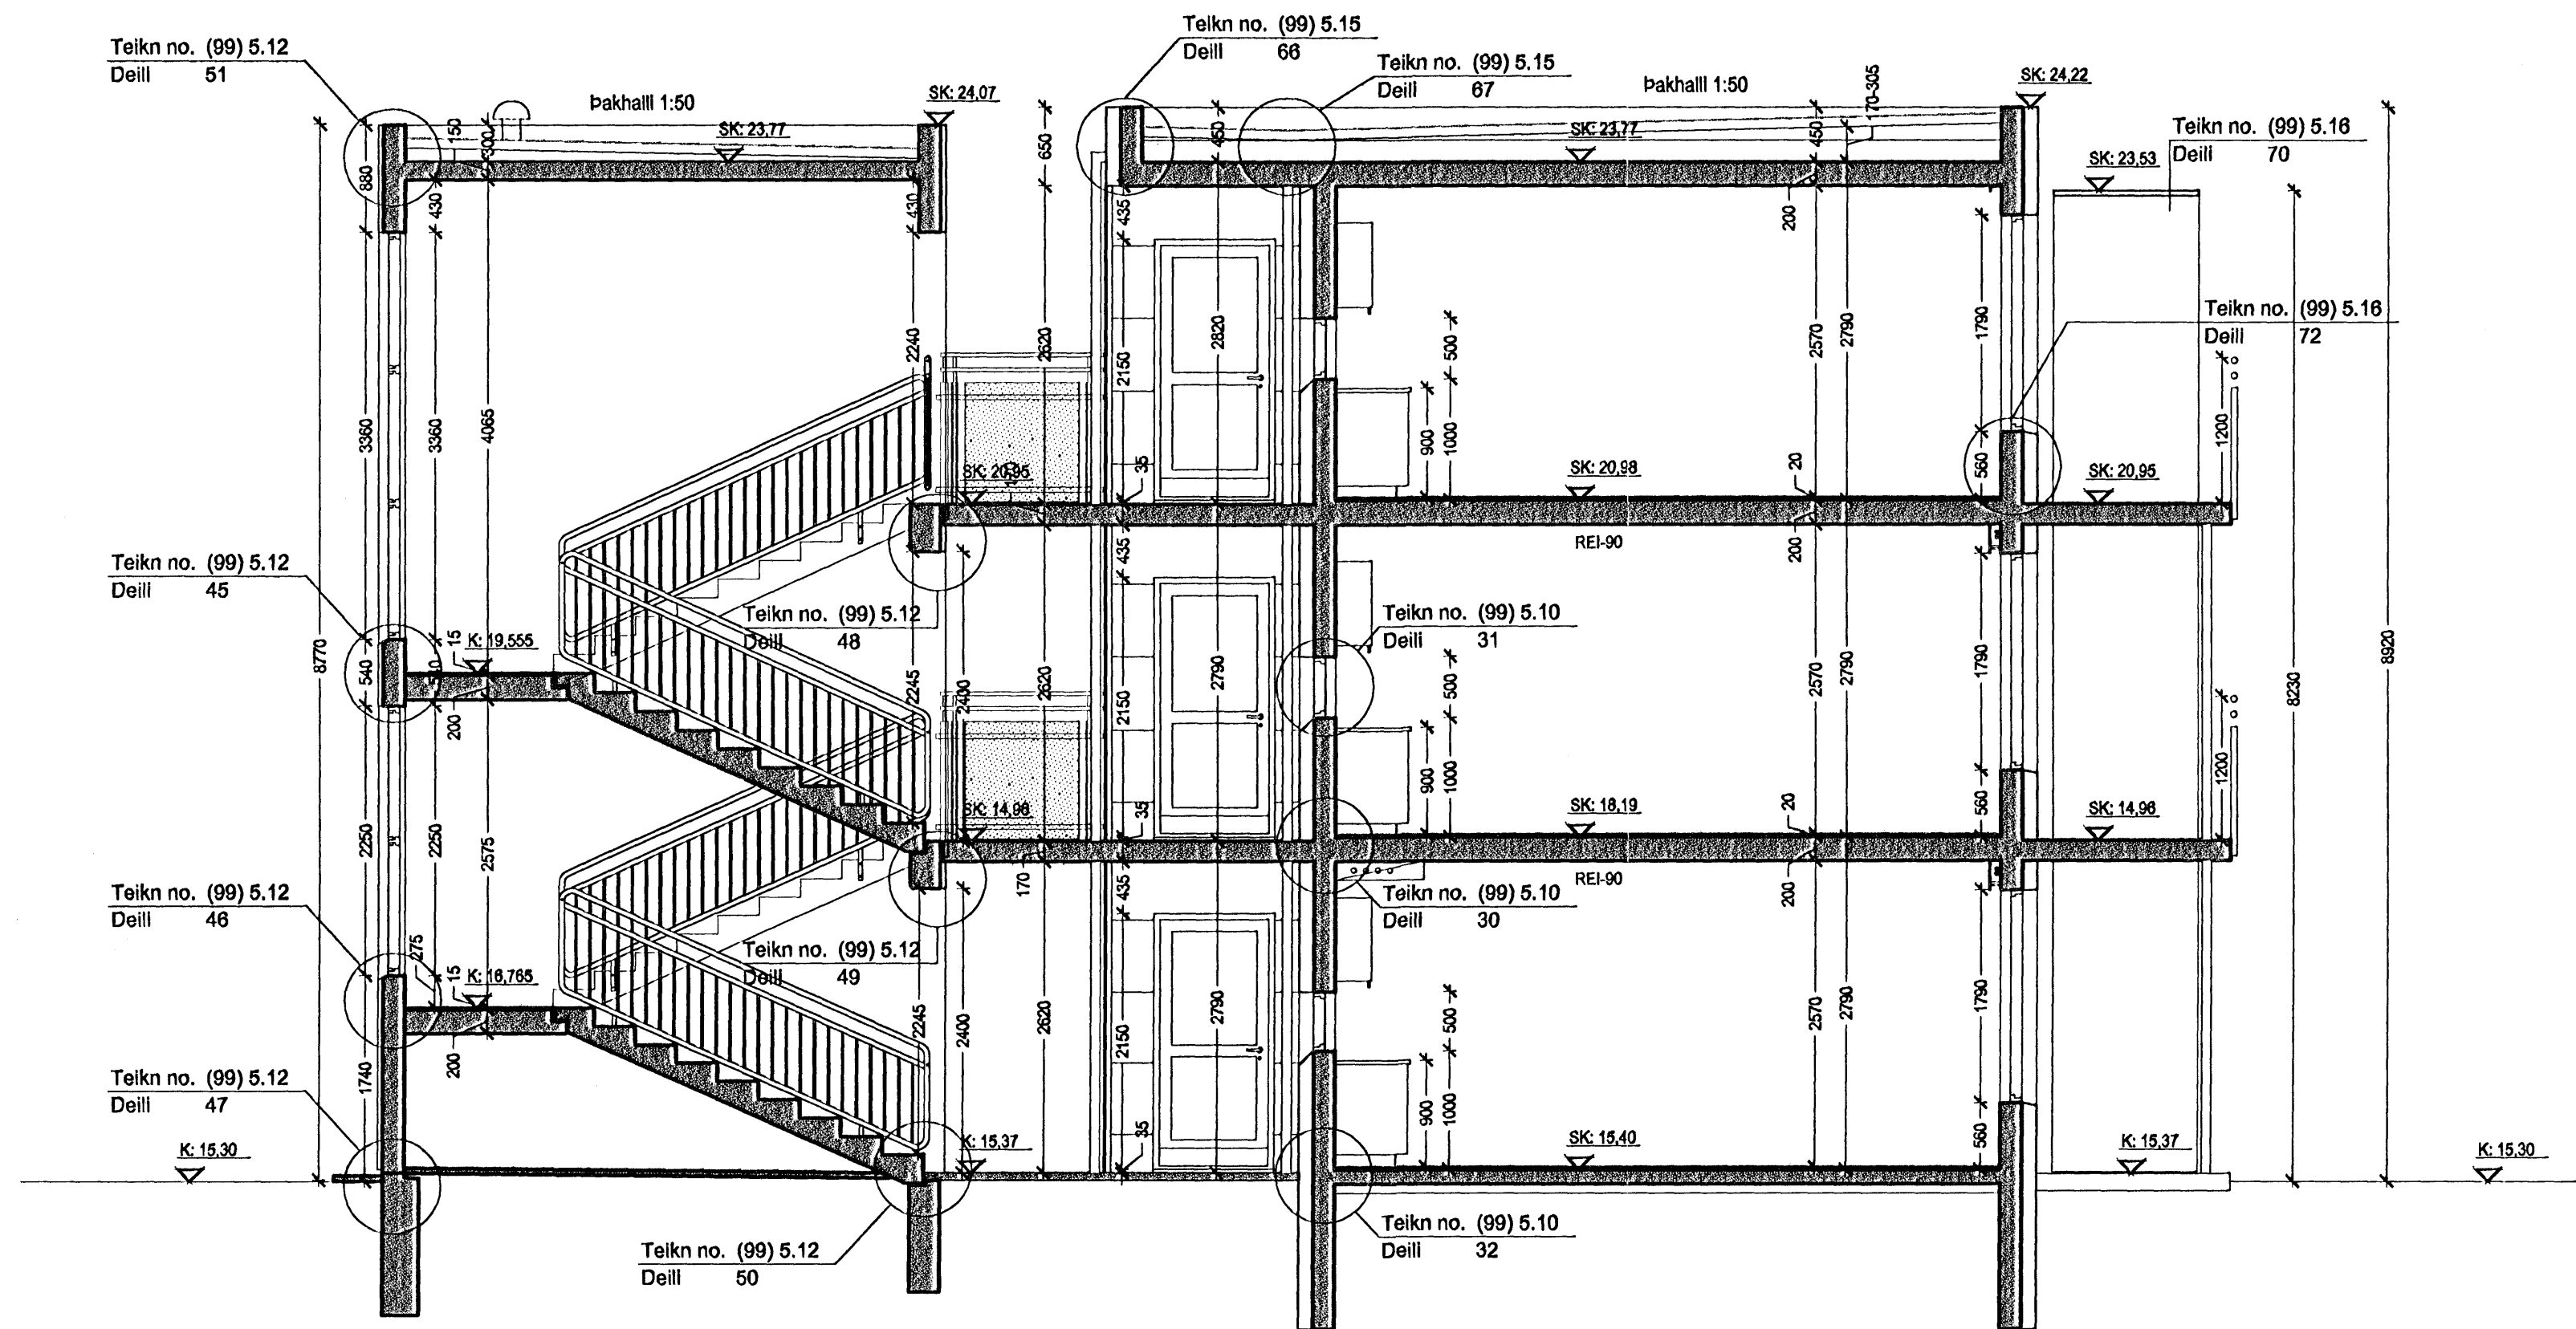


Sníð A5, mkv. 1:50

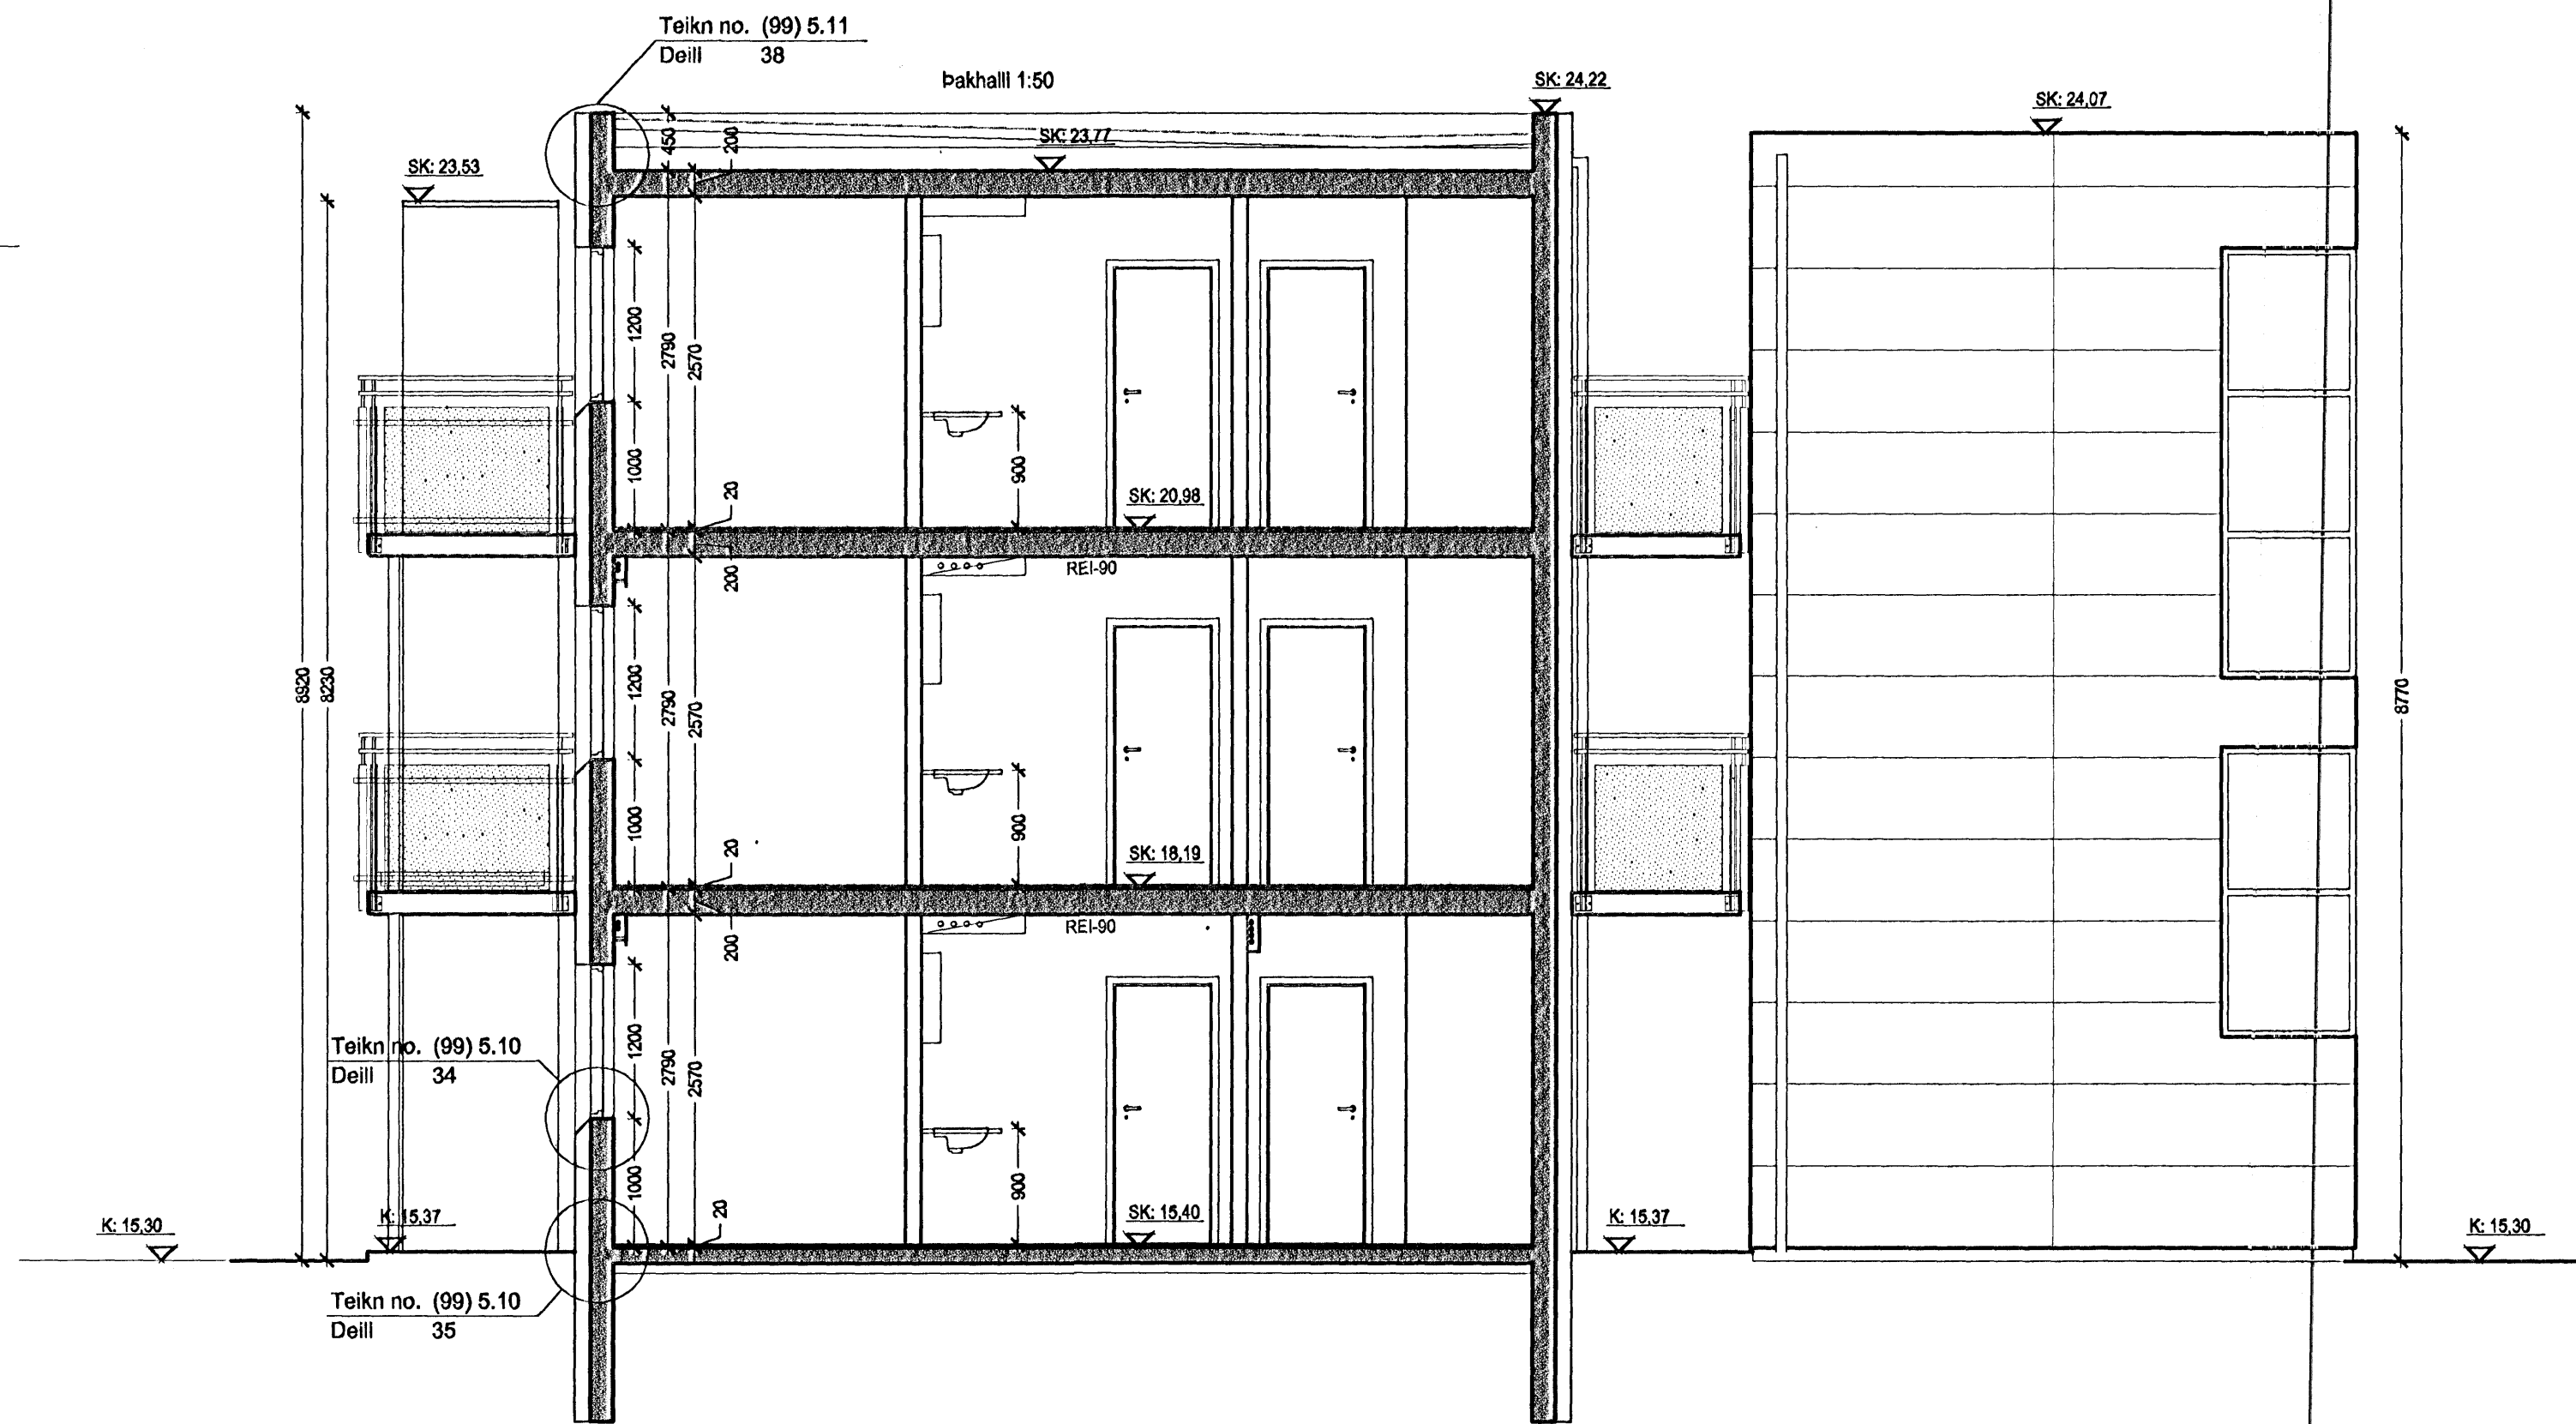

Sníð E2, mkv. 1:50

SKJK = gólfkóti / kóti
 LK = landkóti
 LR = véirænloftþræsing
 GN = gólfmúrfall
 BN SN = þak- og eða svalanímúrfall
 RL = reyklöslun
 LS = læstur lyfjaskápur
 R = reykskjarni
 BO = björgunaröpp

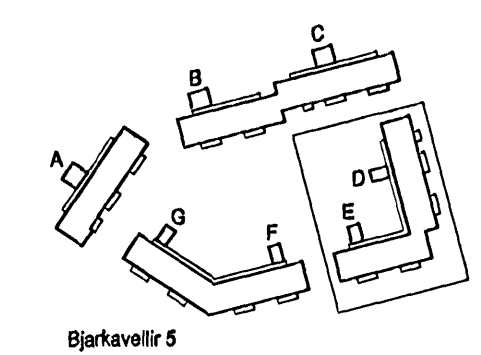

Byggingafélag
 námsmanna

ARKÍŚ
 arkitektar og ráðgjafar

Verkefni: Stúdentabúðir BN, Bjarkavöllum 5, Hafnarfrétt
 Verktæklingar
 Skýringartexti: Húsd Sníð A4-A5-E2
 Hornað / tekið: 16.10.2006
 Yfirlit / skráþykki: 03
 Málkvæði: 1:50

Adalsteinn Svansson
 Björg Leifsson
 Egill Guðmundsson
 Gísli Guðsson
 Þorvaldur L. Þórhásson

arkitekt hf
 arkitekt hf
 arkitekt hf
 arkitekt hf
 arkitekt hf

161161-2010
 220460-6589
 270153-6589
 160607-6589
 230673-3029

dagsetning: 16.10.2006
 verkfr.: 05-040
 (99)3.21
 teikning breyting