



HNITASKRÁ

x	y	
354995.194	398515.877	1
354972.590	398557.086	2
354973.777	398561.159	3
355086.883	398623.200	4
355110.930	398579.360	5

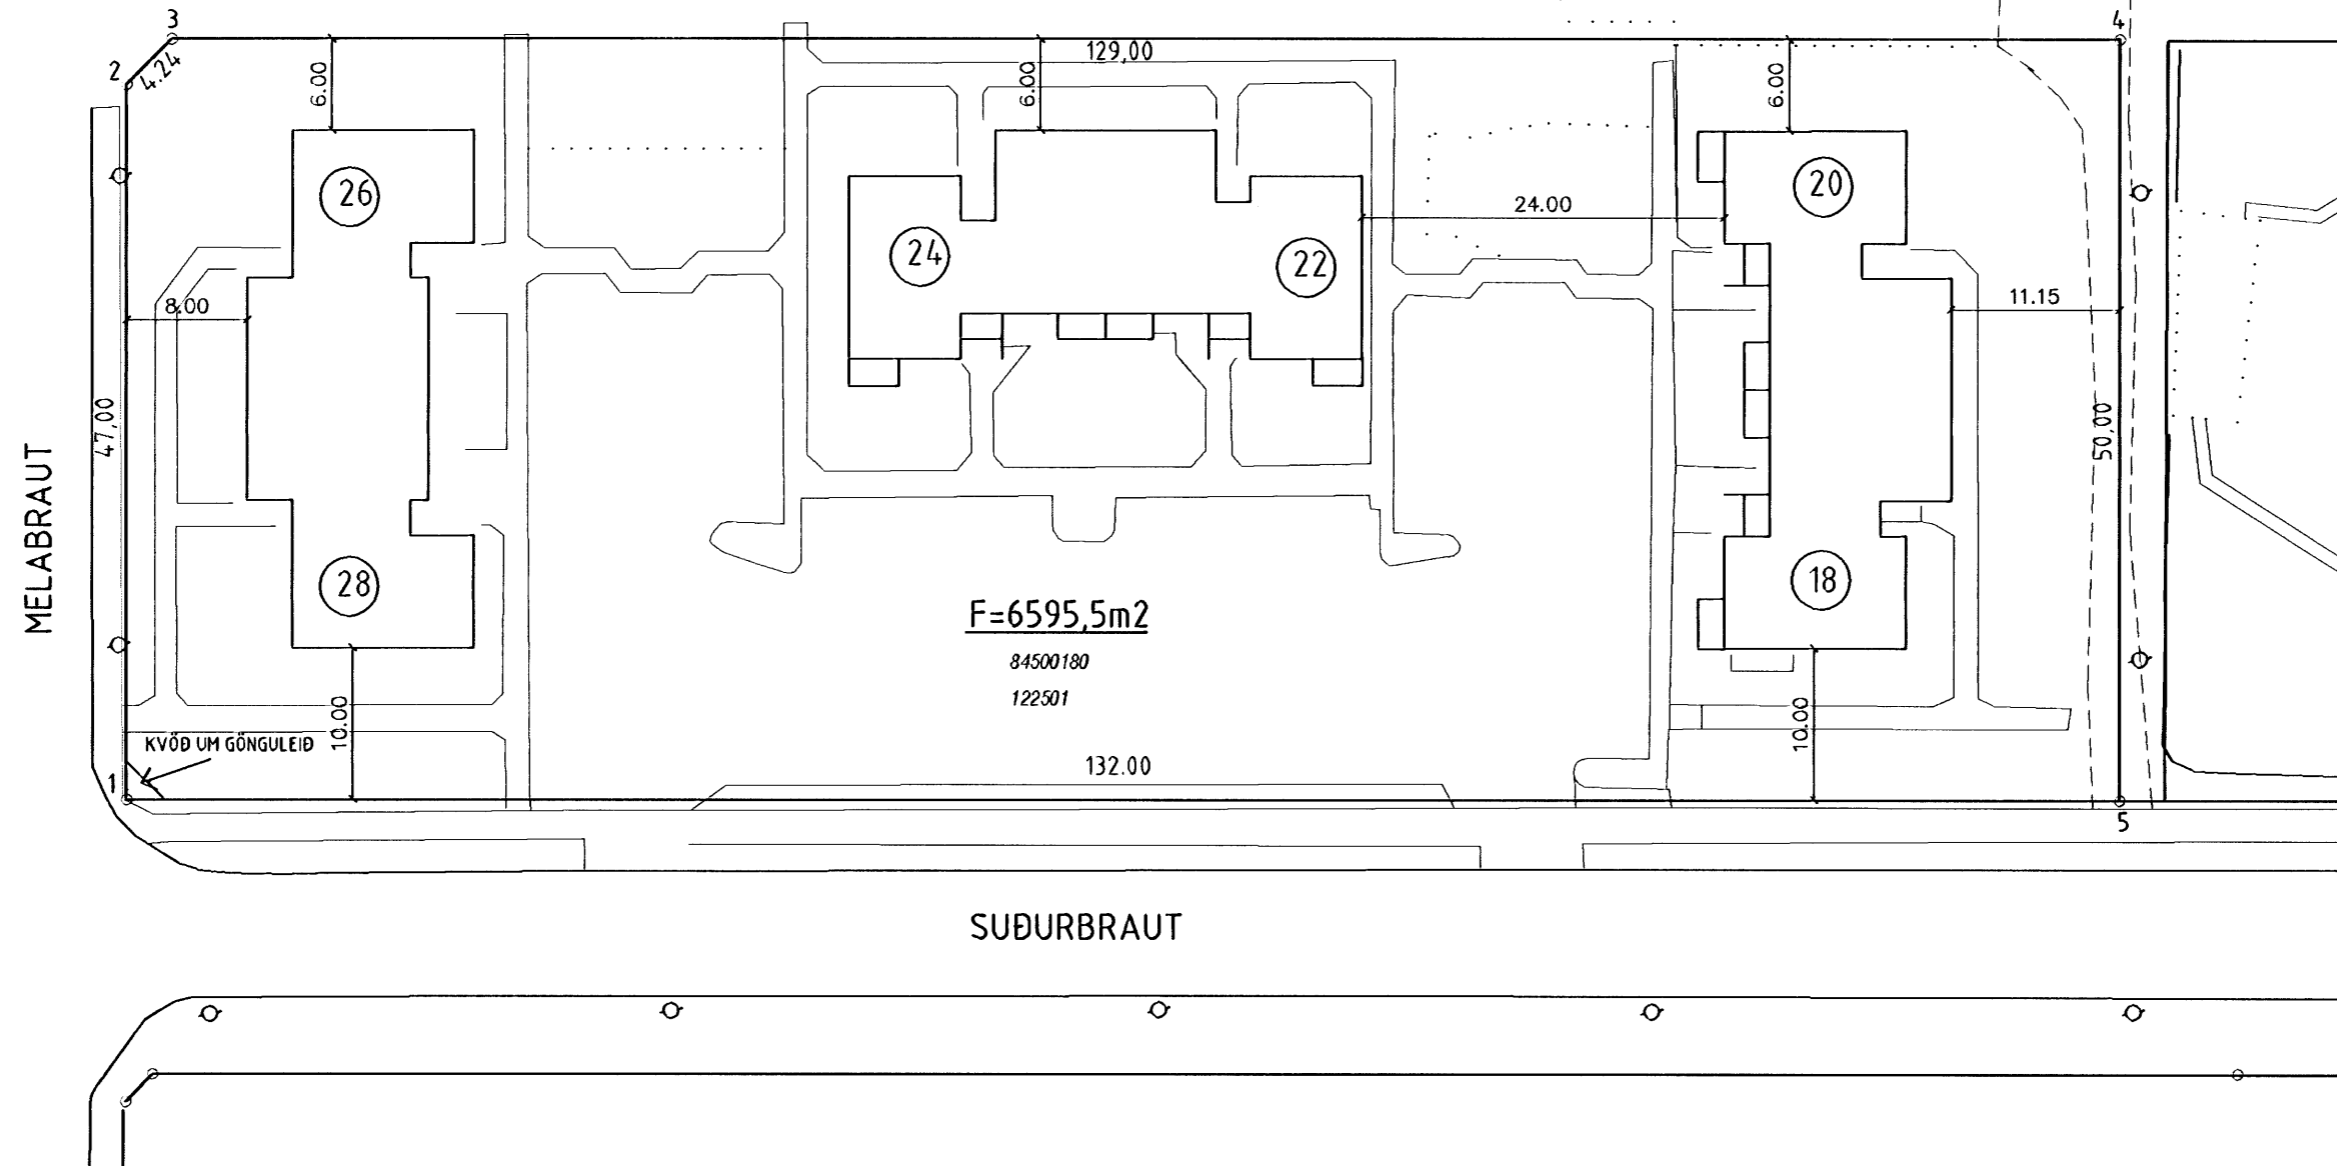

SKÝRINGAR:

- BYGGINGAREITUR
- ÚTLÍNUR BYGGINGA
- ▲ KVÖÐ UM BILASTÆÐI INNAN LÓÐAR
- F FLATARMÁL LÓÐAR
- 7 NÚMER LÓÐAR
- 10 HORNÞUNKTAR LÓÐA
- 10000010 ÞJÓÐSKRÁRNÚMER
- 180351 LANDNÚMER

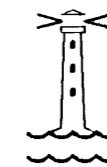

HAFNARFJARÐARBÆR UMHVERFIS- OG TÆKNISVIÐ

SUÐURBRAUT 18-28	
MÆLIBLAÐ	
Teikn.nr.: 151,066	
Mælt: IR	Samþykkt: HS <i>AD</i>
Hannað:	M.kv.: 1:500
Teiknað:	Dags.: 01.09.2006
Breytt: SUÐURBRAUT 26-28 SETT INN KVÖÐ UM GÖNGULEIÐ	
SAMKVÆMT SAMÞ. LÓÐARHAFA DAGS. 22.8 2006	