


REYKJANESBRAUT

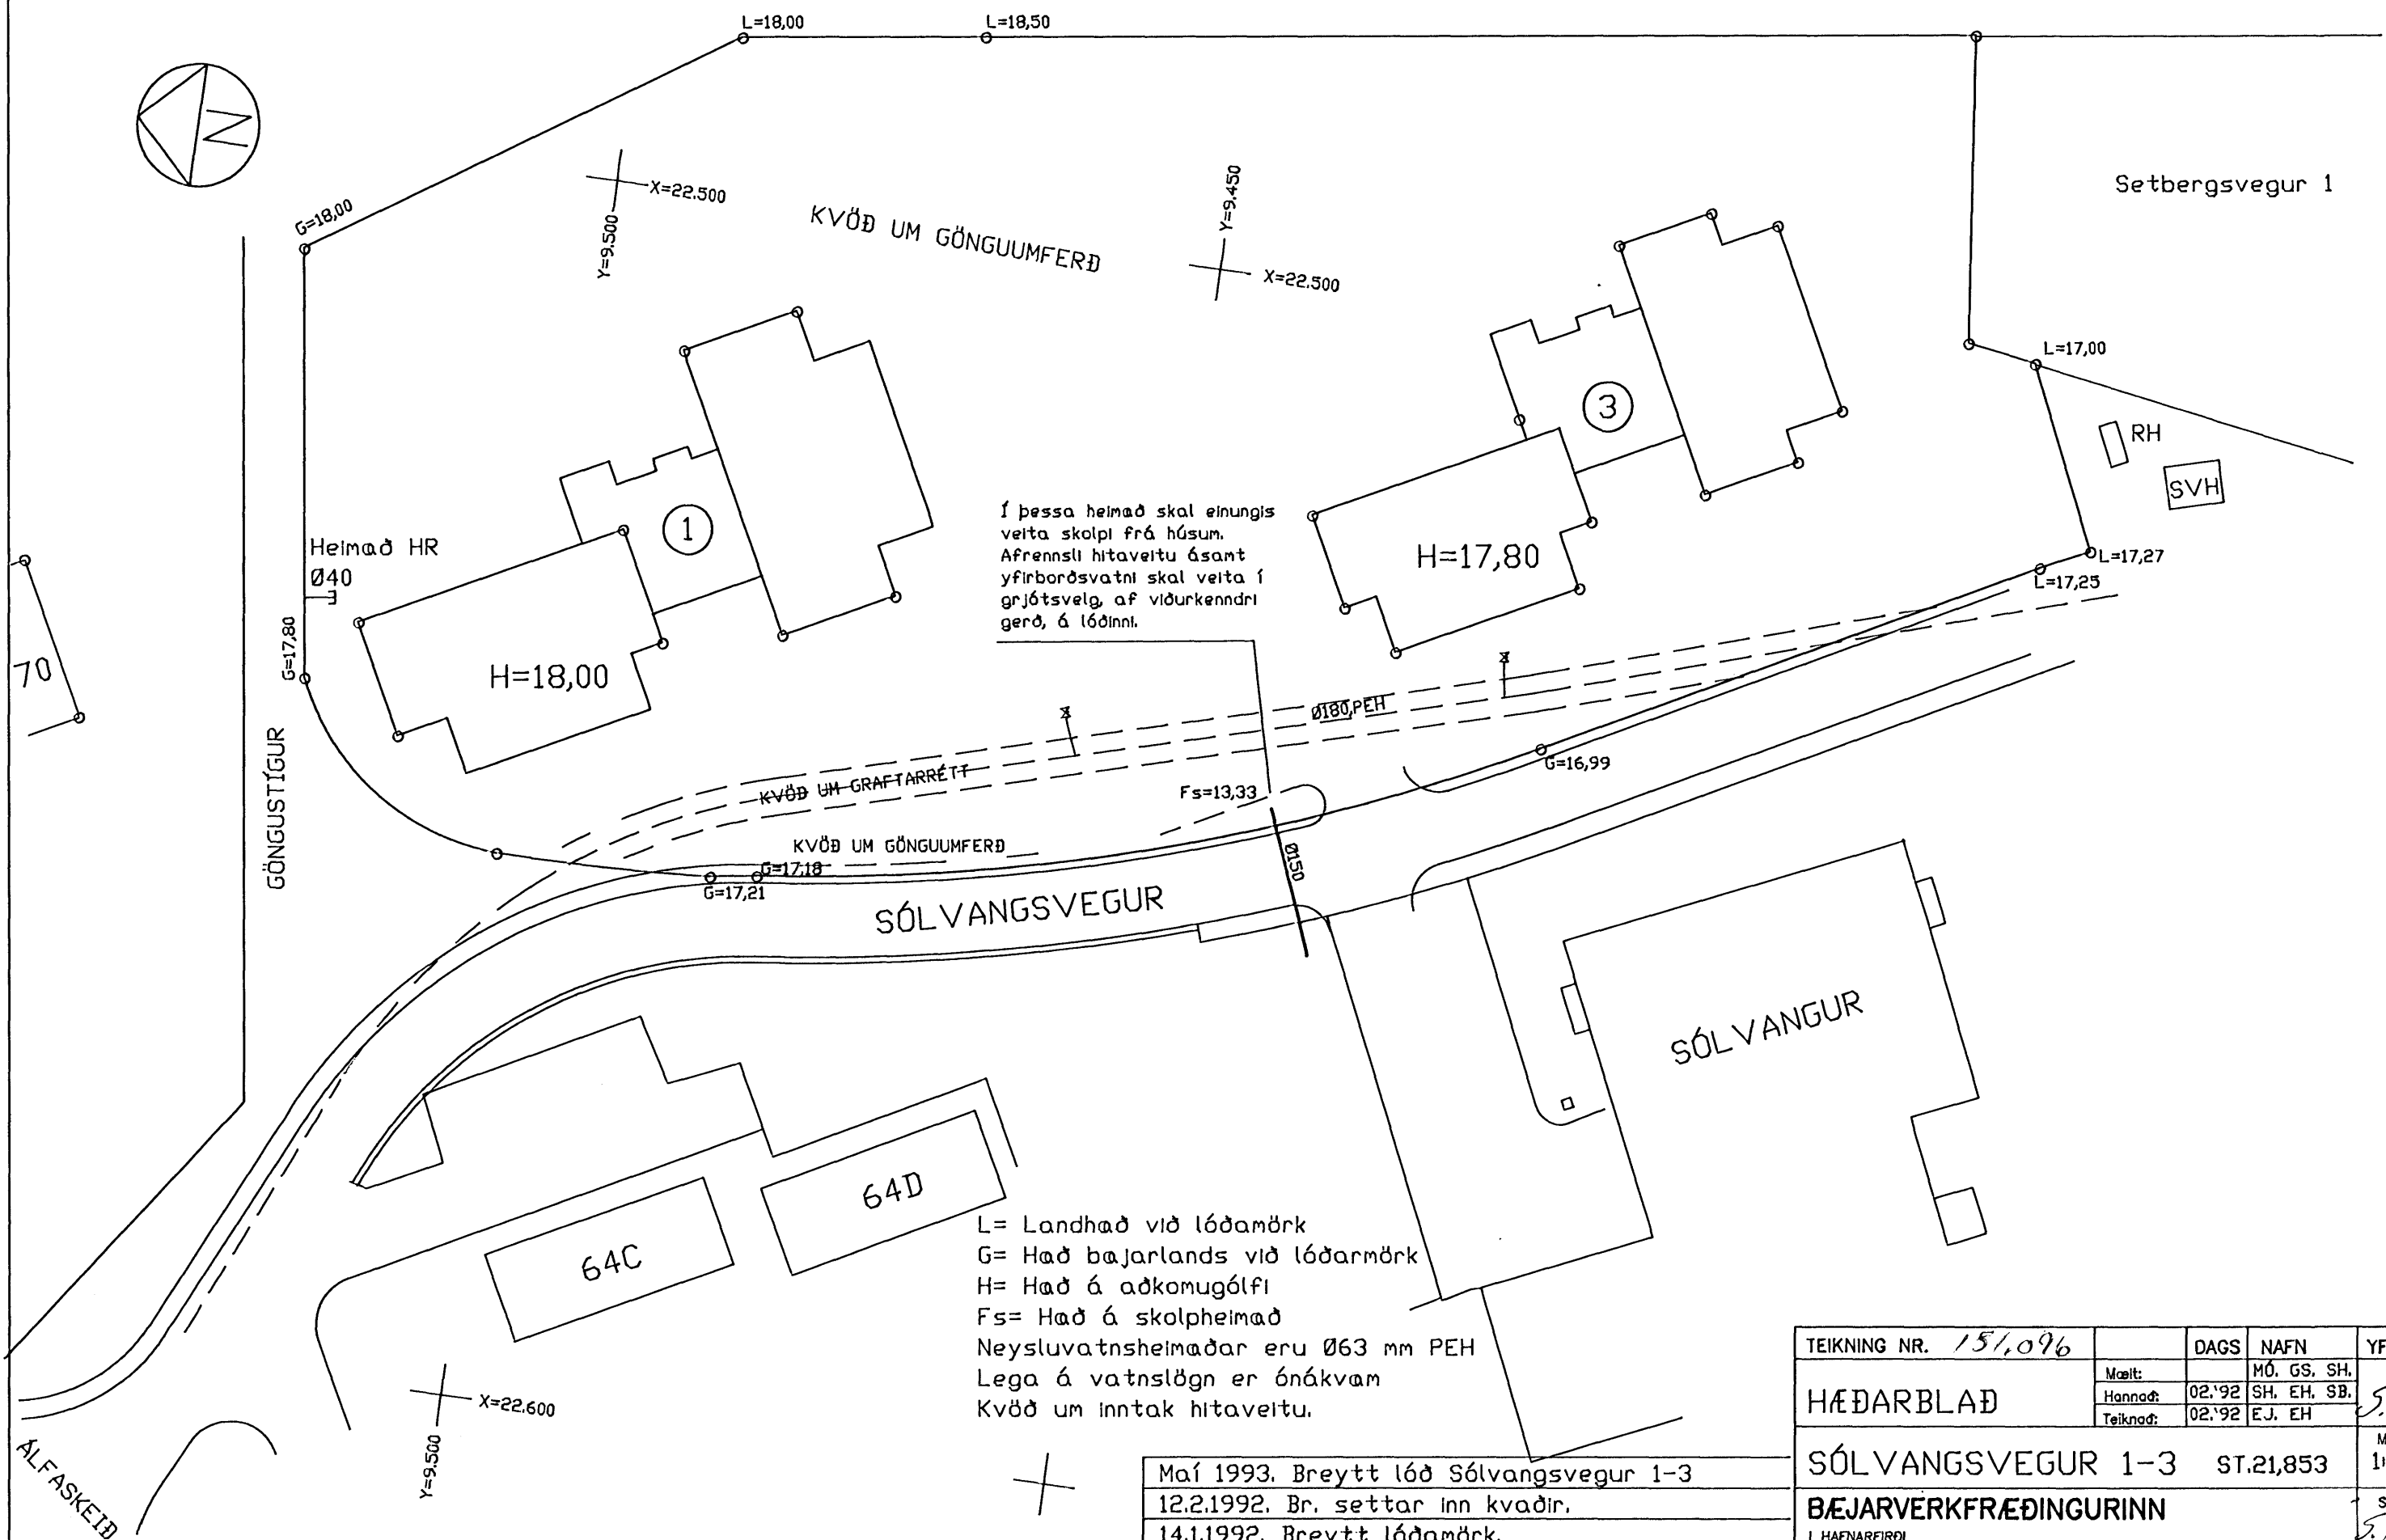

Í þessa heimað skal einungis veita skolpi frá húsum. Afrennsli hitaveitu ásamt yfirborðsvatni skal veita í grjótsveig, af viðurkenndri gerð, á lóðinni.

L= Landhað við lóðamörk
G= Hað bæjarlands við lóðarmörk
H= Hað á aðkomugólfi
Fs= Hað á skolpheimað
Neysl vatnsheimaðar eru Ø63 mm PEH
Lega á vatnslögn er ónákvæm
Kvöð um inntak hitaveitu.

Máí 1993. Breytt lóð Sólvangsvegur 1-3
12.2.1992. Br. settar inn kvæðir.
14.1.1992. Breytt lóðamörk.

TEIKNING NR. 151,096	DAGS	NAFN	YFIRF
HÆÐARBLAÐ	Mælt:	MÓ. GS. SH.	S.H.
	Hannað:	SH. EH. SB.	
	Teiknað:	02.92 E.J. EH	
SÓLVANGSVEGUR 1-3	ST.21,853	Mælikv 1:500	
BÆJARVERKFRÆÐINGURINN	Samp		S.H.
I HAFNARFIRÐI			