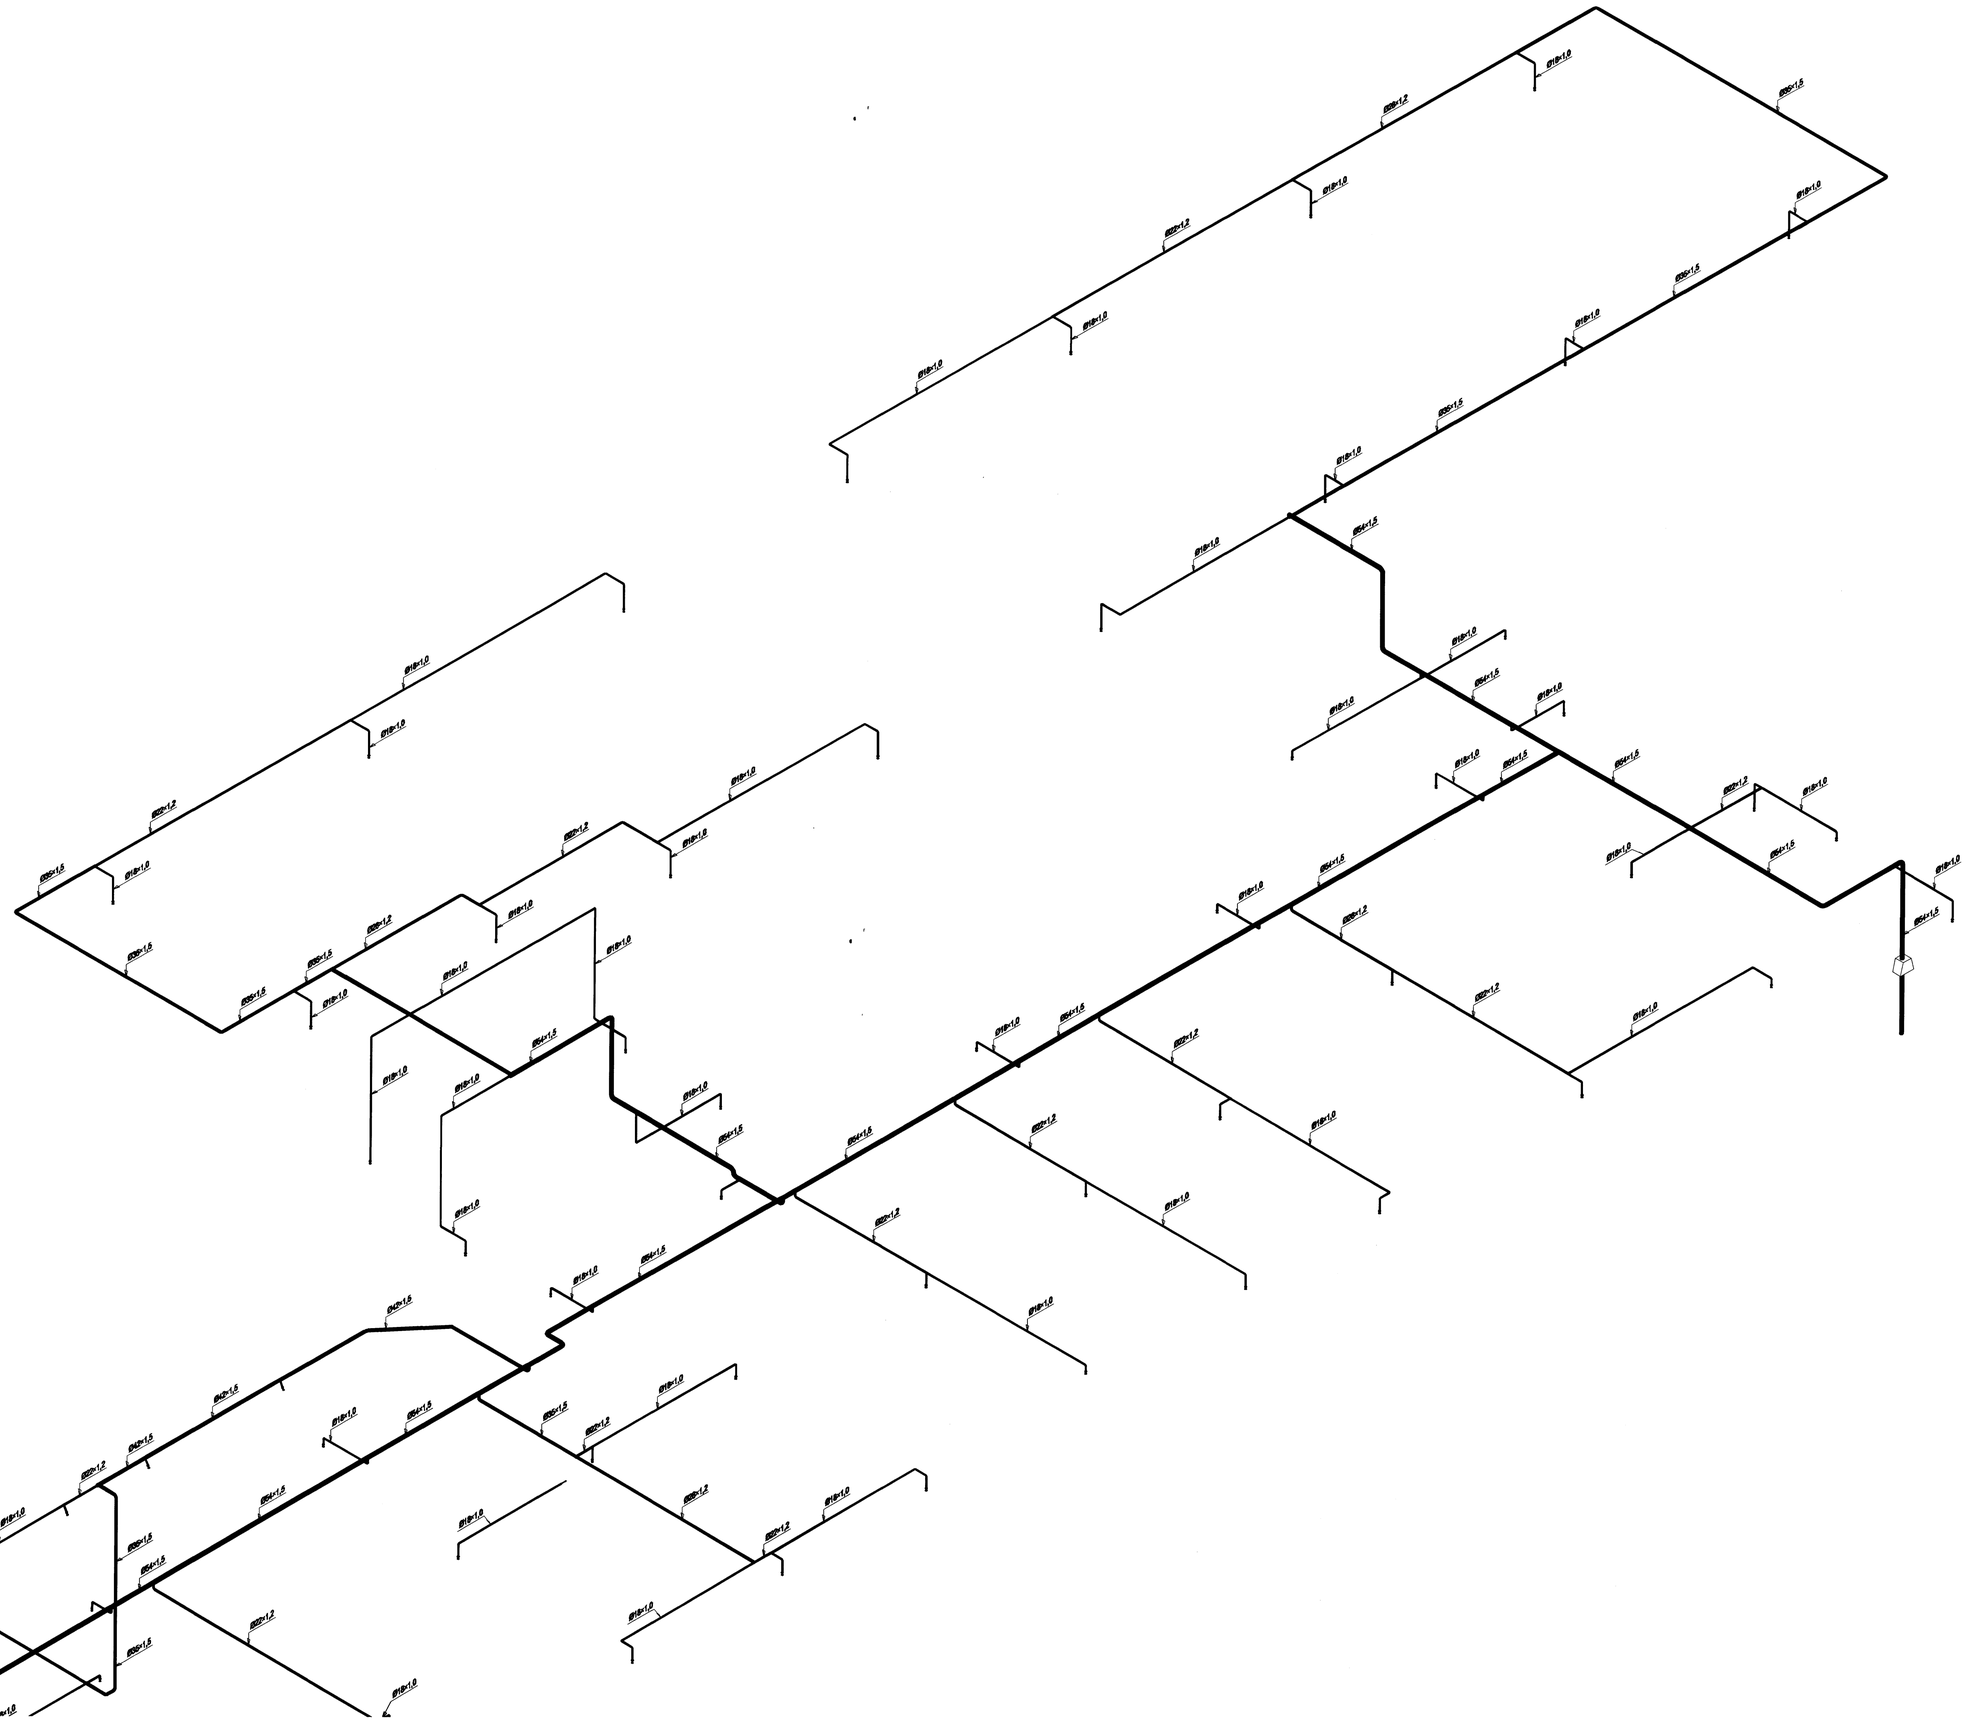

Samþykkt þann
23 JUN 2010
Byggingafulltrúinn í Hafnarfirði
F.h. Sigurður Steinar Jónsson

Kt. 110857-2789

KAPLAKRIKI

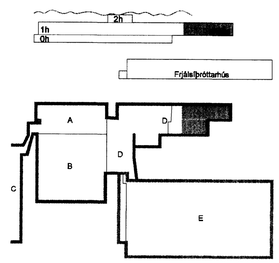

F	10.05.10	Merkingar lagfærðar	BS/SÁS
E	12.06.09	Stútar færast og stærðir á lögnum breytast	BS/SÁS
D	17.02.09	Stútar færast til	BS/SÁS
C	09.12.08	Breytt lega lagna	BS/SÁS
B	11.07.08	Breyttar stærðir og lega lagna	KMJ/SÁS
A	23.11.07	Verkteikning	KMJ/SÁS
Útg.	Dags.	Skýring	Hannað/Yfirfarið

VSB

VERKFRÆÐISTOFA

BÆJARHRAUN 20 · 220 HAFNARFJÖRÐUR · KENNIT. 710796-2899
vsb@vsb.is · Sími 585 8600 · Fax 585 8610 · www.vsb.is

Áritun sérhönnuðar
Sveinn Áki Sverrisson Kt: 230855-8609

Verkheiti
KAPLAKRIKI
HAFNARFIRÐI

Verkhluti
Lagnir
Vatnsúðalagnir
Rúmmynd

Hannað	Teiknað	Yfirfarið	Kvarði		Síða
BS	BS	SÁS	1:50	/ A1	-
Dags.		Verknr.	Teikning		Útgáfa
30.04.07		06811	A P694		F

V:\2006\06811\06811-Kaplakriki-FH\Sheets\LAN06811-A P6-Rúmmynd.dwg