



Kerfismynd - kerfi: 9

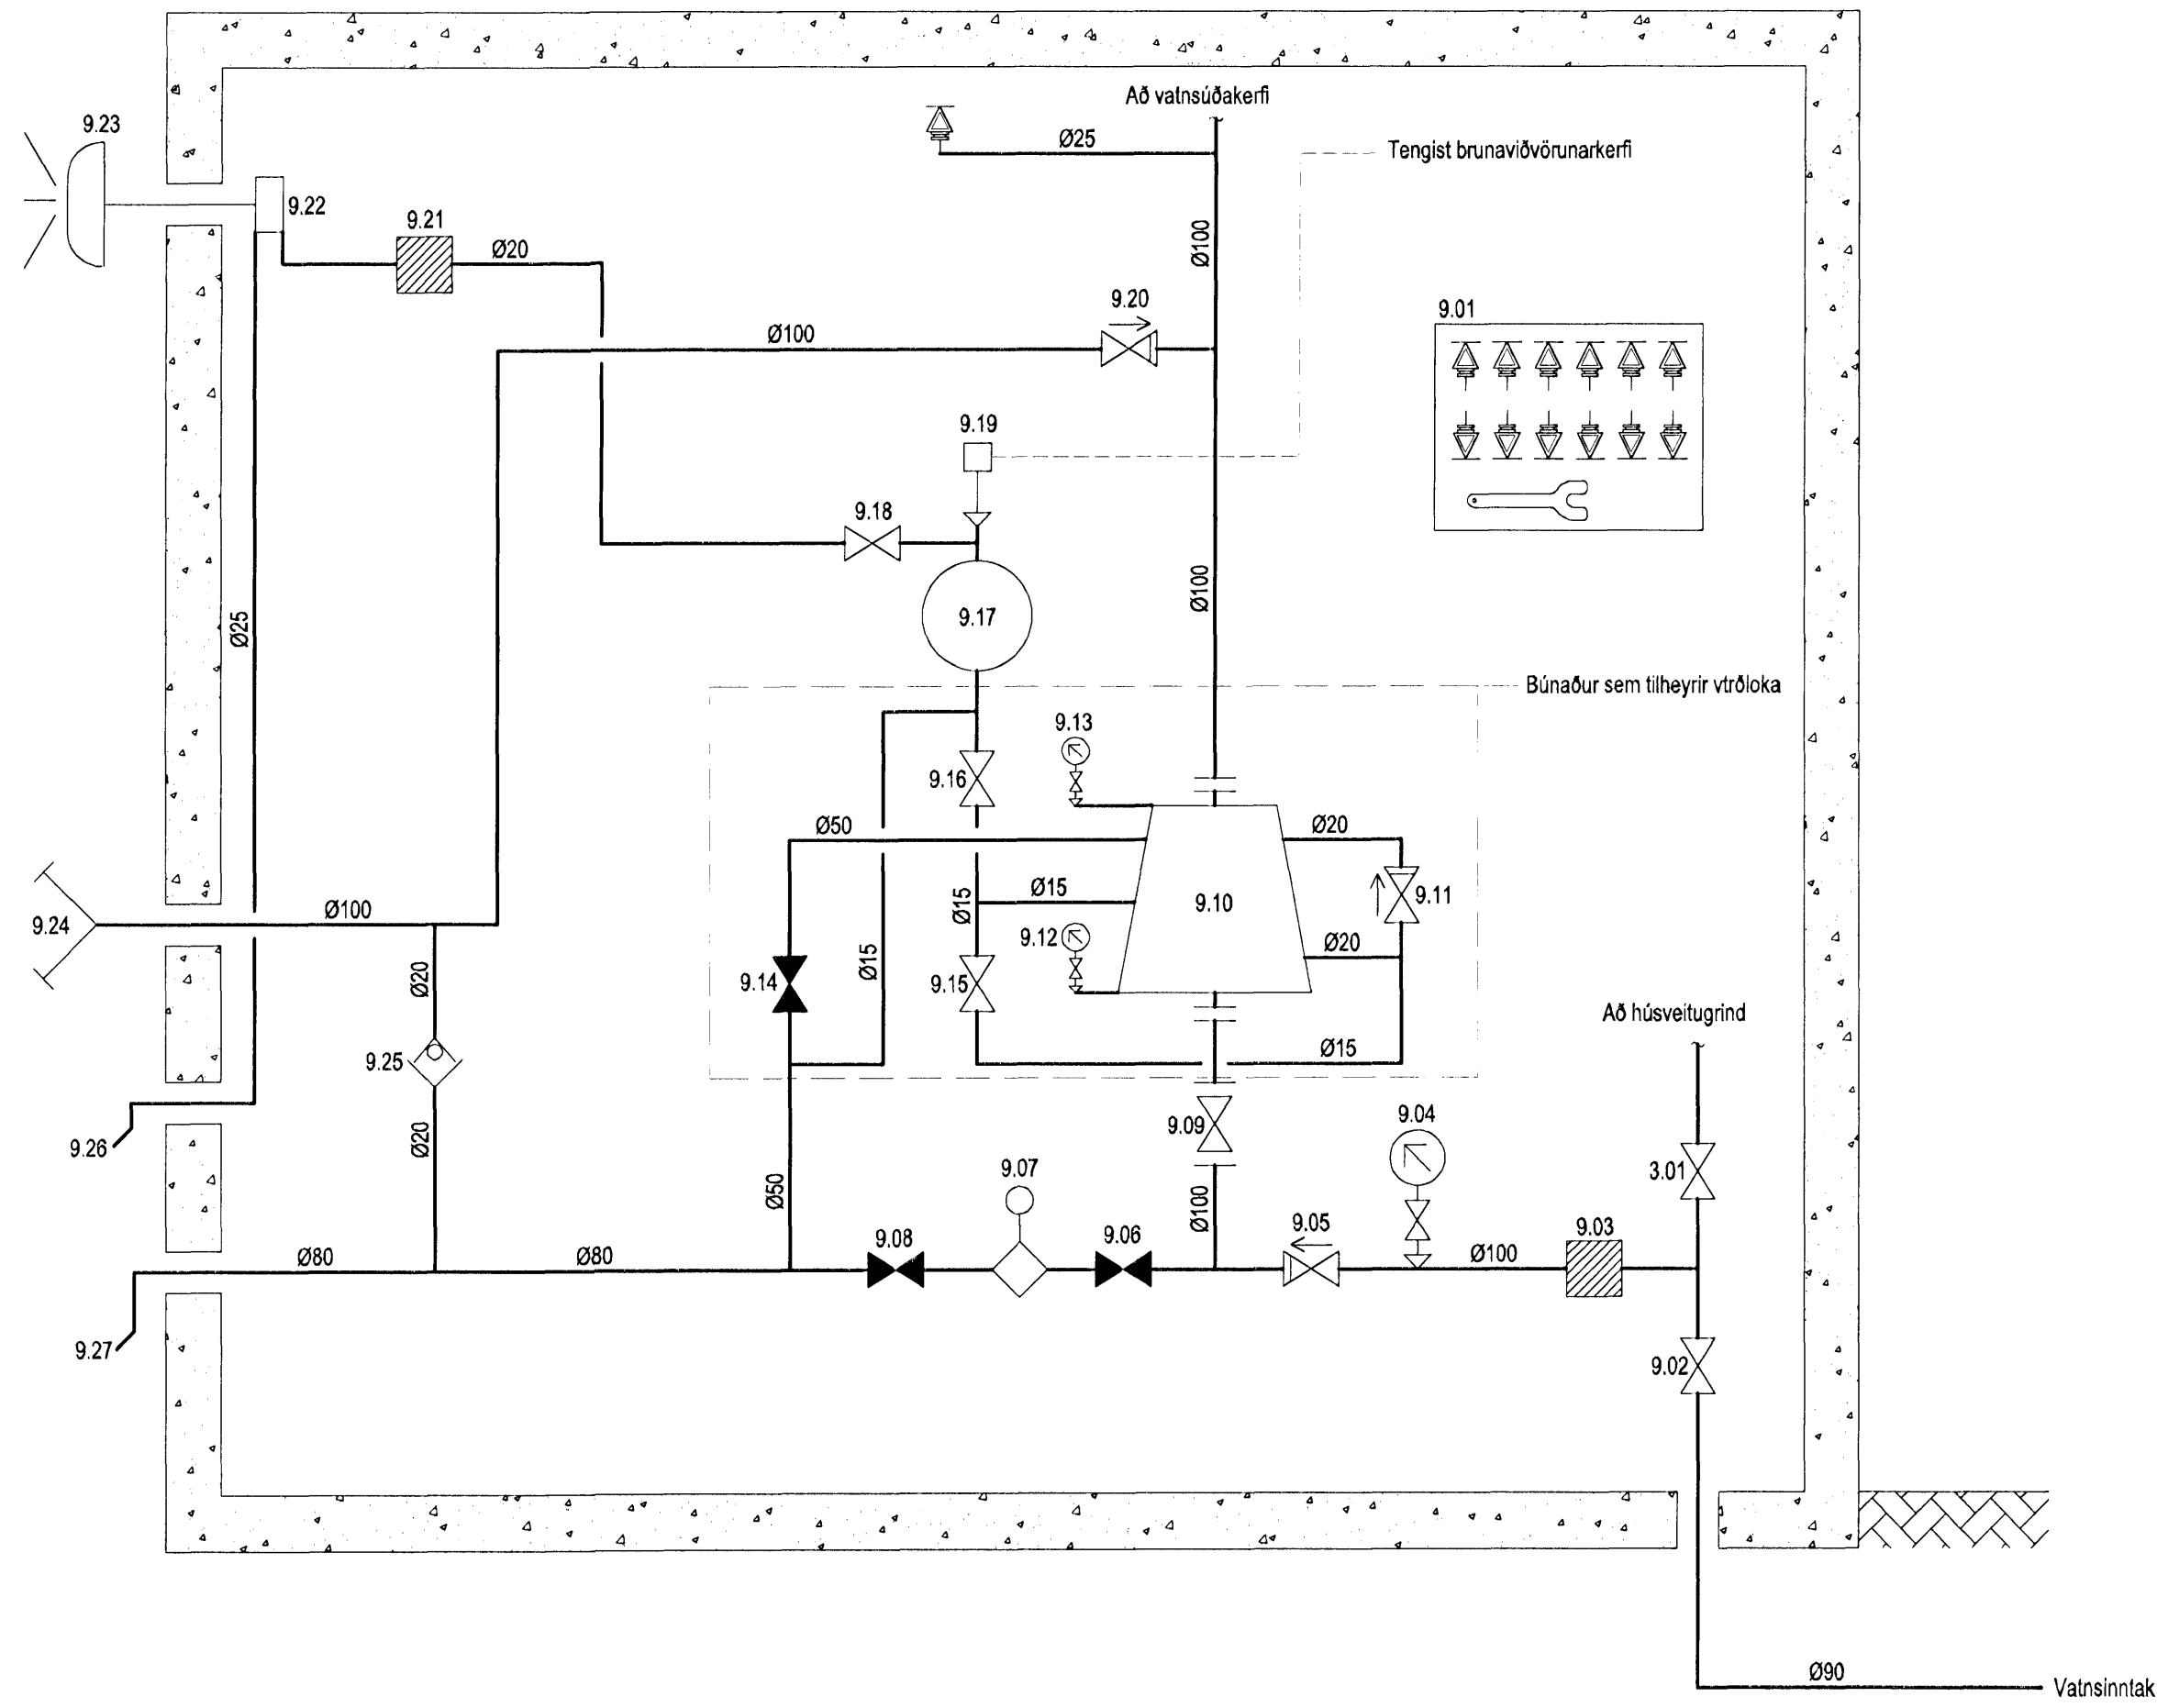

Tækjalisti

- 9.01 Skápur fyrir varaúðastúta og verkfæri
- 9.02 Inntakslöki Ø100 með stöðurofa
- 9.03 Gróf síla, 8-10 mm mósakar
- 9.04 Þrýstismælir [A]
- 9.05 Einstefnslöki Ø100
- 9.06 Stopploki Ø80
- 9.07 Rennslismælir, mælivið 500-1500 L/min.
- 9.08 Stopploki Ø30
- 9.09 Spindillöki Ø100 með stöðuvísi
- 9.10 Varðloki Ø100
- 9.11 Einstefnslöki Ø20
- 9.12 Þrýstismælir [B]
- 9.13 Þrýstismælir [C]
- 9.14 Stopploki Ø50 (prufulöki)
- 9.15 Stopploki Ø15
- 9.16 Stopploki Ø15
- 9.17 Jöfnunarkútur
- 9.18 Stopploki Ø20
- 9.19 Þrýstirofi (vaktrofi tengdur brunavíðvörunarkerfi)
- 9.20 Einstefnslöki Ø100
- 9.21 Vatnssía Ø20
- 9.22 Vatnsmótor fyrir vatnsþöllu
- 9.23 Vatnsdrifin víðvörunarbúnaður
- 9.24 Hraðtengi (tvíburatengi f. slökkvilið)
- 9.25 Sjálfvirk tæming (ball-drip)
- 9.26 Affal frá vatnsmótor
- 9.27 Affal frá prufustút og rennslismæli

REYKJAVÍKURVEGUR 74

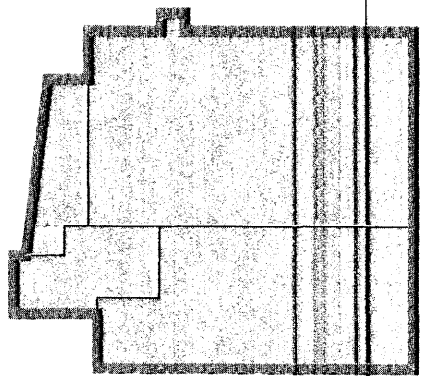

Útg. Dags. Skýring Hannabryfirferð

50 01070-7069 **VSÞ**

VERKFRÆÐISTOFA

BÆJARHAUN 20 · 220 HAFNARFIRÐUR · KENNIT. 710796-2899
 vst@vst.is · Sími 585 8600 · Fax 585 8610 · www.vst.is

Áritun sáttmánuðar
 SVEINN ÁKI SVERRISSON, KL. 230655 5609

Verkefni
REYKJAVÍKURVEGUR 74
 HAFNARFIRÐI

Verkefni
LAGNIR
VATNSÚDALAGNIR
KERFISMYND OG TÆKJALISTI

Hannað	Teiknað	Yfirferð	Kvarði	Síða
BS	BS	SÁS	-	/ A1
Dags	Verkefni	Teikning	Utgáfa	
05.07.06	03796	P607	-	