
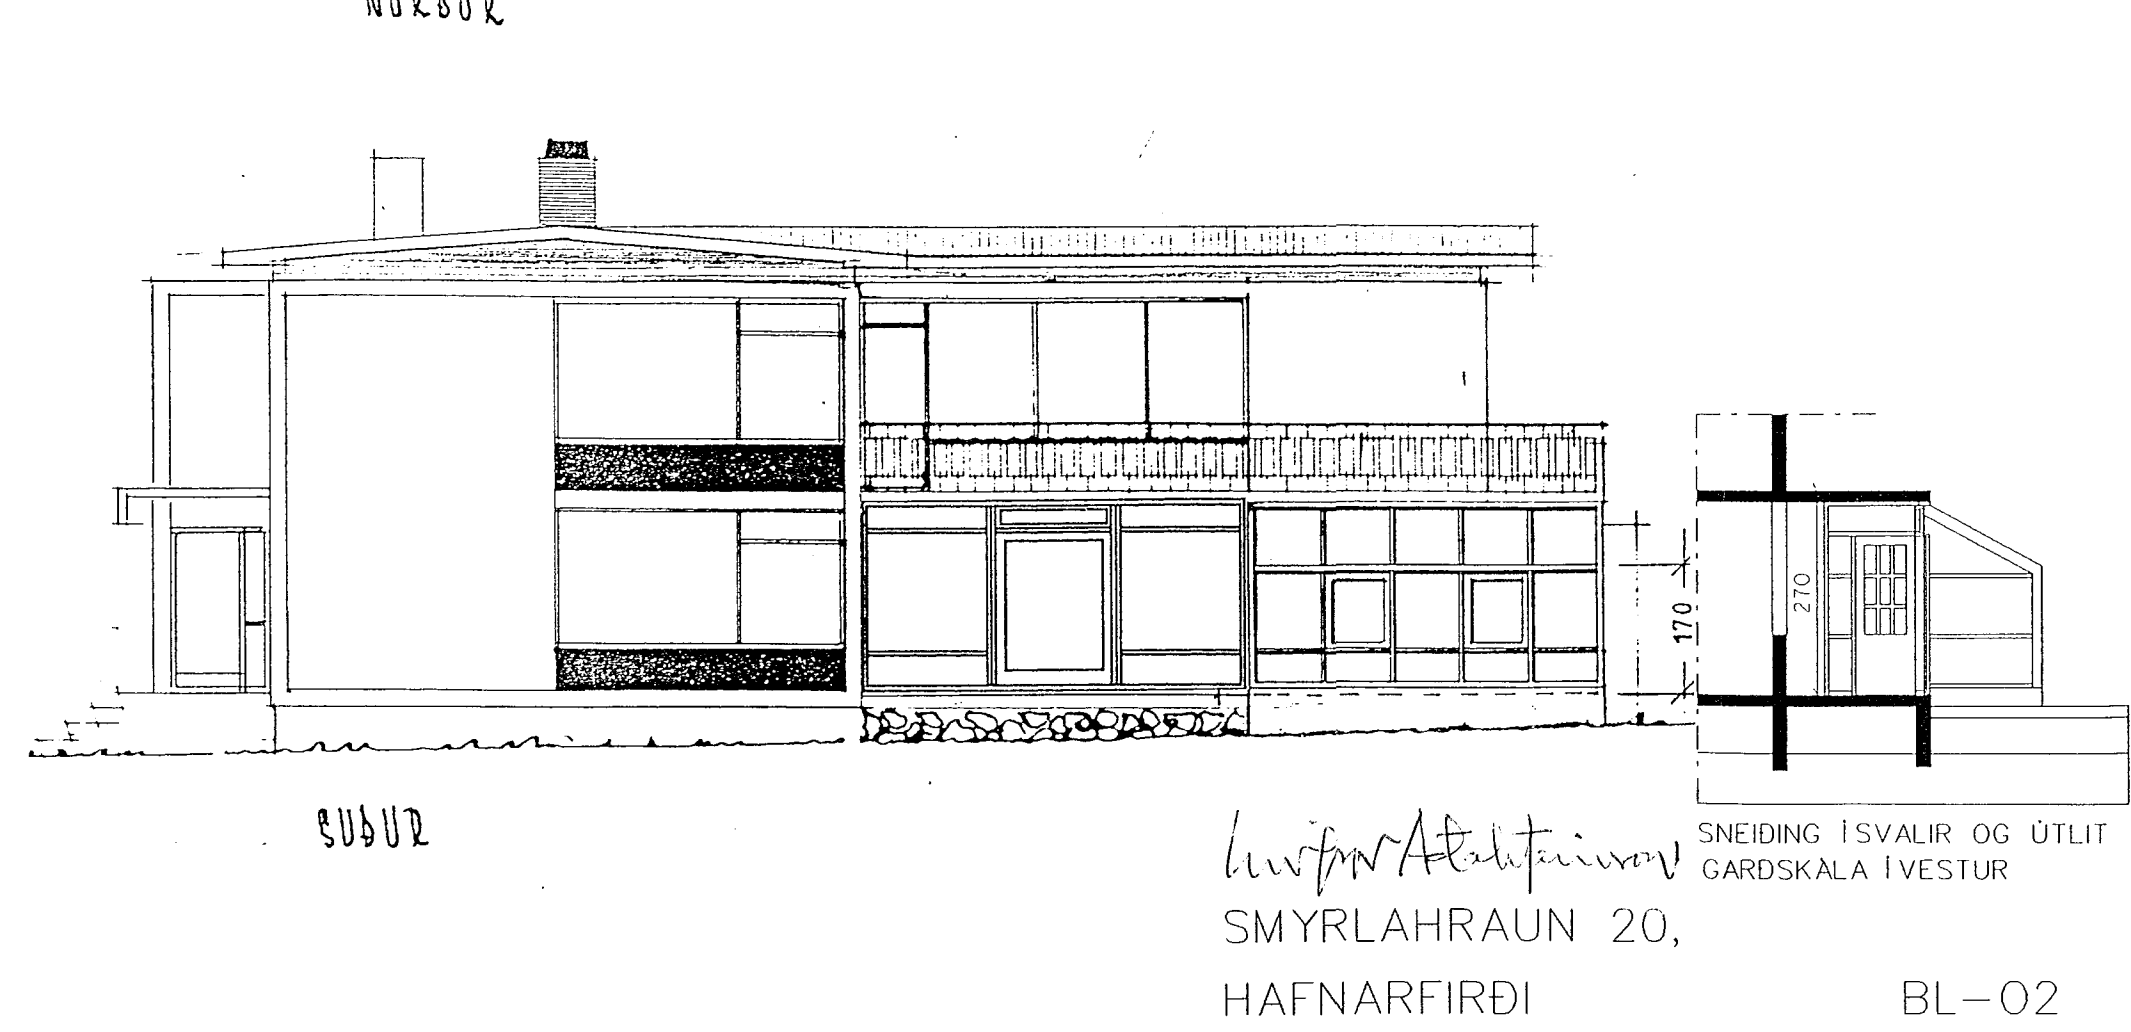
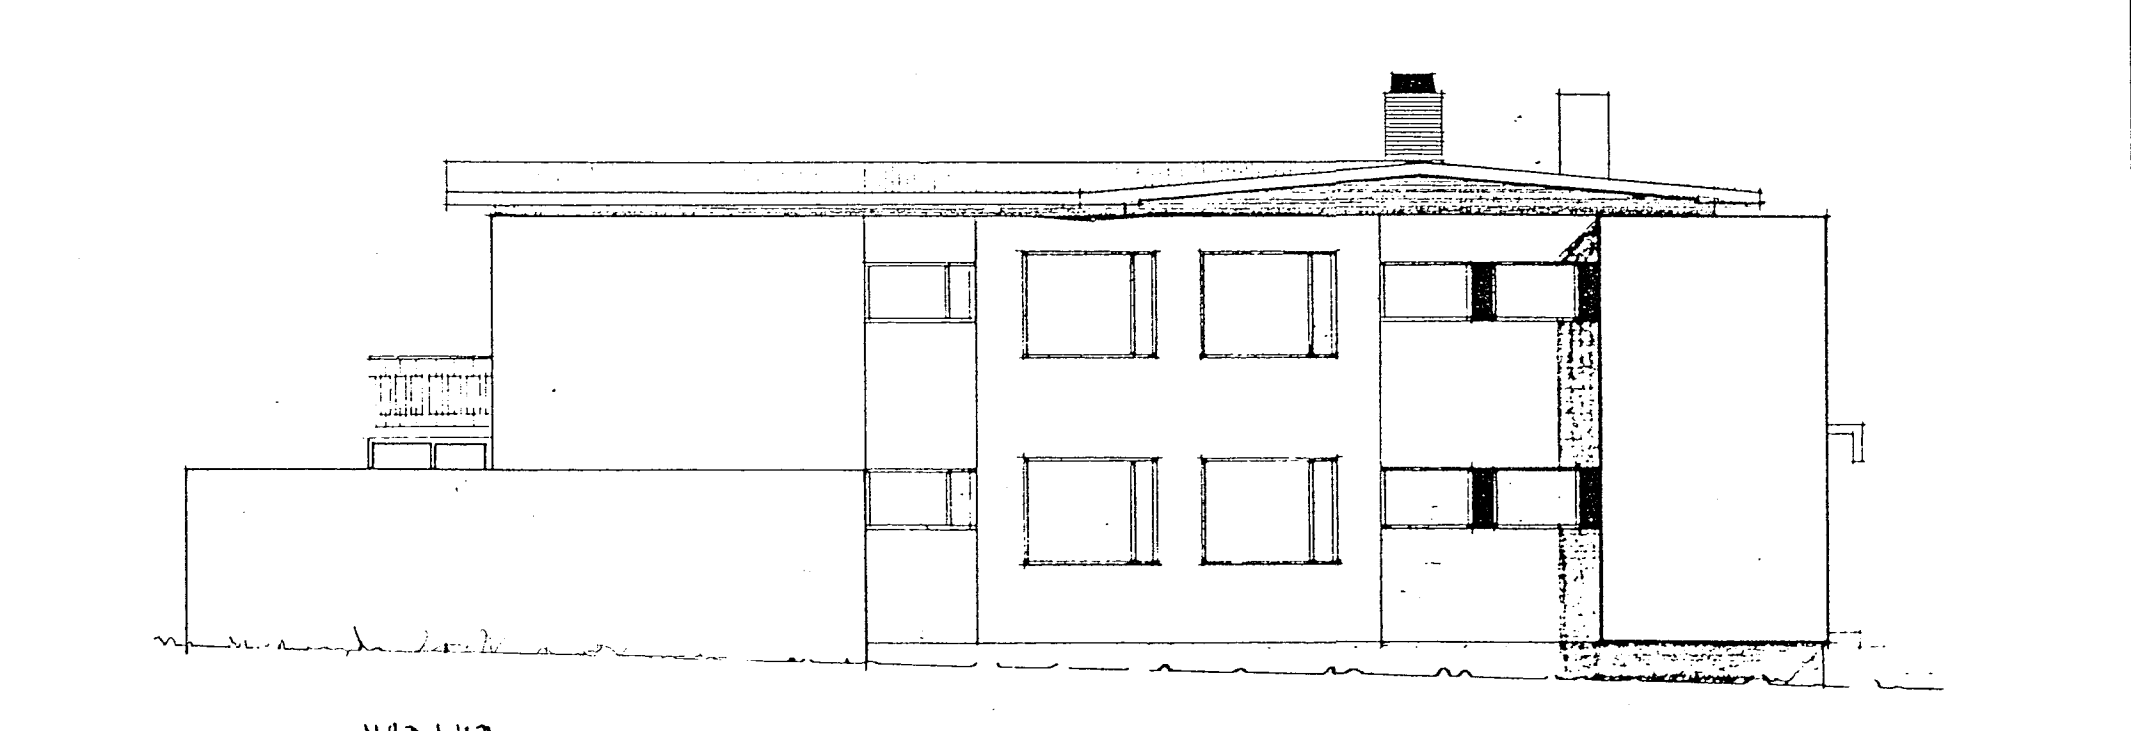


Skráningartafa: Smyrlahraun 20				Skrásetjari: Örvar Ingólfsson													
Landnúmer: 122298				Kennitala: 010149-2749													
Matshlutanúmer: 01				Útgáfa: 4.01 Dags: 28.1.2003													
Uppskipting og lýsing				Stærðir													
D0 Lokun	D1 Rými hæð-röð	D2 Notkun texti	D3 Höfuð-flokkun	D4 Eignar-hald	D5 Brúttóflútur m²	D5M Málflútur m²	D6 Sigur m²	D7 Öp m²	D8 Brúttóflútur m²	D9 Brúttóflútur sh < 1,8	D10a Salanahæð mín	D10b Salanahæð max	D11 Brúttó rúmmál m³	D12 Nettóflútur m²	D16 Brúttóflútur m²	Rekintala skiptarúmmáls	D17 Skipta-rúmmál m³
		Matshluti			507,5	0,0	9,2	18,4	328,7	9,4			1.067,6	289,3	316,1		790,099
		Botn											35,0				
A	0001	Kjallari Hiti	T	X	10,2	0,0	1,7	0,0	10,2	0,0	2,30	2,30	23,5	6,5	0,0		
	01	1. hæð			175,0	0,0	7,5	8,8	166,2	9,4			467,0	144,3	163,8		
A	0101	Ibúð	N	0101	145,1				145,1		2,70	2,70	391,8	126,3	145,1	2,70	341,010
A	0102	Garðskáli	N	0101	17,0				17,0	1,0	1,70	2,70	47,7	14,9	16,0	2,81	41,869
A	0103	Anddyri	U	0201	2,7		7,5		2,7		2,70	2,70	11,3	2,1	2,7	2,70	5,670
A	0104	Stígagallur	U	X	10,2			8,8	1,4	8,4	0,00	2,70	16,2	1,0			
B	0105	Svalir	S	0101	9,0				9,0							1,00	9,000
	02	2. hæð			161,9	0,0	0,0	9,6	152,3	0,0			437,1	138,5	152,3		
A	0201	Ibúð	N	0201	161,9			9,6	152,3		2,70	2,70	437,1	138,5	152,3	2,70	373,950
C	0202	Svalir	S	0201	18,6				18,6							1,00	18,600
	03	Þakrymi Þakrymi	V	X	160,4	0,0	0,0	0,0	0,0	0,0	0,45	0,80	105,0	0,0	0,0		
A	0301	Þakrymi	V	X	160,4								105,0				

Skráningartafa: Smyrlahraun 20				Skrásetjari: Örvar Ingólfsson													
Landnúmer: 122298				Kennitala: 010149-2749													
Matshlutanúmer: 02				Útgáfa: 4.01 Dags: 28.1.2003													
Uppskipting og lýsing				Stærðir													
D0 Lokun	D1 Rými hæð-röð	D2 Notkun texti	D3 Höfuð-flokkun	D4 Eignar-hald	D5 Brúttóflútur m²	D5M Málflútur m²	D6 Sigur m²	D7 Öp m²	D8 Brúttóflútur m²	D9 Brúttóflútur sh < 1,8	D10a Salanahæð mín	D10b Salanahæð max	D11 Brúttó rúmmál m³	D12 Nettóflútur m²	D16 Brúttóflútur m²	Rekintala skiptarúmmáls	D17 Skipta-rúmmál m³
		Matshluti			53,2	0,0	0,0	0,0	53,2	0,0			143,6	46,1	53,2		115,250
		Botn											10,6				
	01	1. hæð			53,2	0,0	0,0	0,0	53,2	0,0			133,0	46,1	53,2		
A	0101	Blískúr	B	0101	26,6				26,6		2,50	2,50	66,5	22,9	26,6	2,50	57,250
A	0102	Blískúr	B	0102	26,6				26,6		2,50	2,50	66,5	23,2	26,6	2,50	58,000

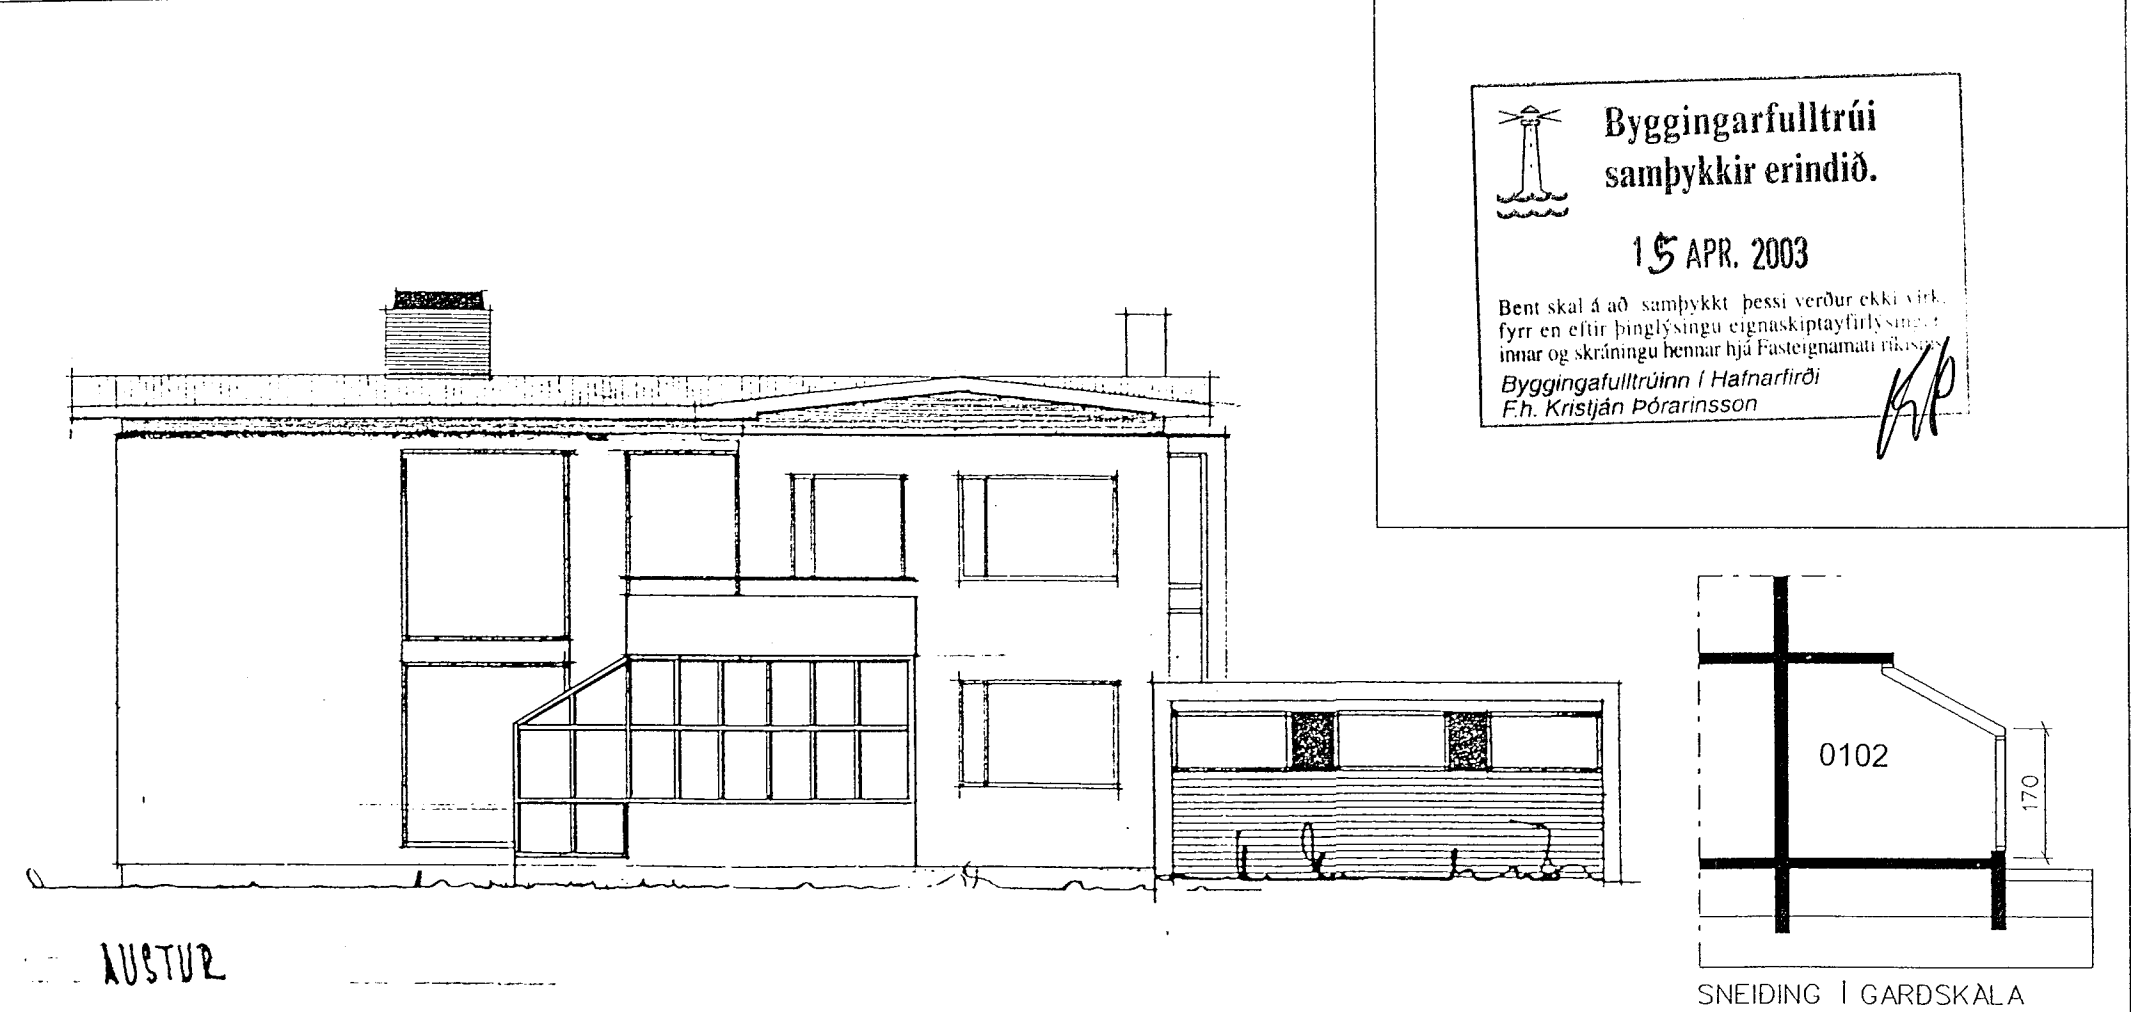

Byggingarfulltrúi samþykkir erindið.
15 APR. 2003
Bent skal á að samþykkt þessi verður ekki virk fyrr en eftir þinglýsingu eignaskiptafyrirslána innar og skráningu þennar hjá Fasteignamatráðgjafi.
Byggingarfulltrúinn í Hafnarfirði
F.h. Kristján Þórarinnsson

BREYTT: DAGS: LÝSING:
BREYTT DAGS: LÝSING: