



Trönuhraun 10

Samþykkt þann
 01 NOV. 2013
 Byggingafulltrúinn í Hafnarfirði
 F.h. Brynjar Rafn Ólafsson

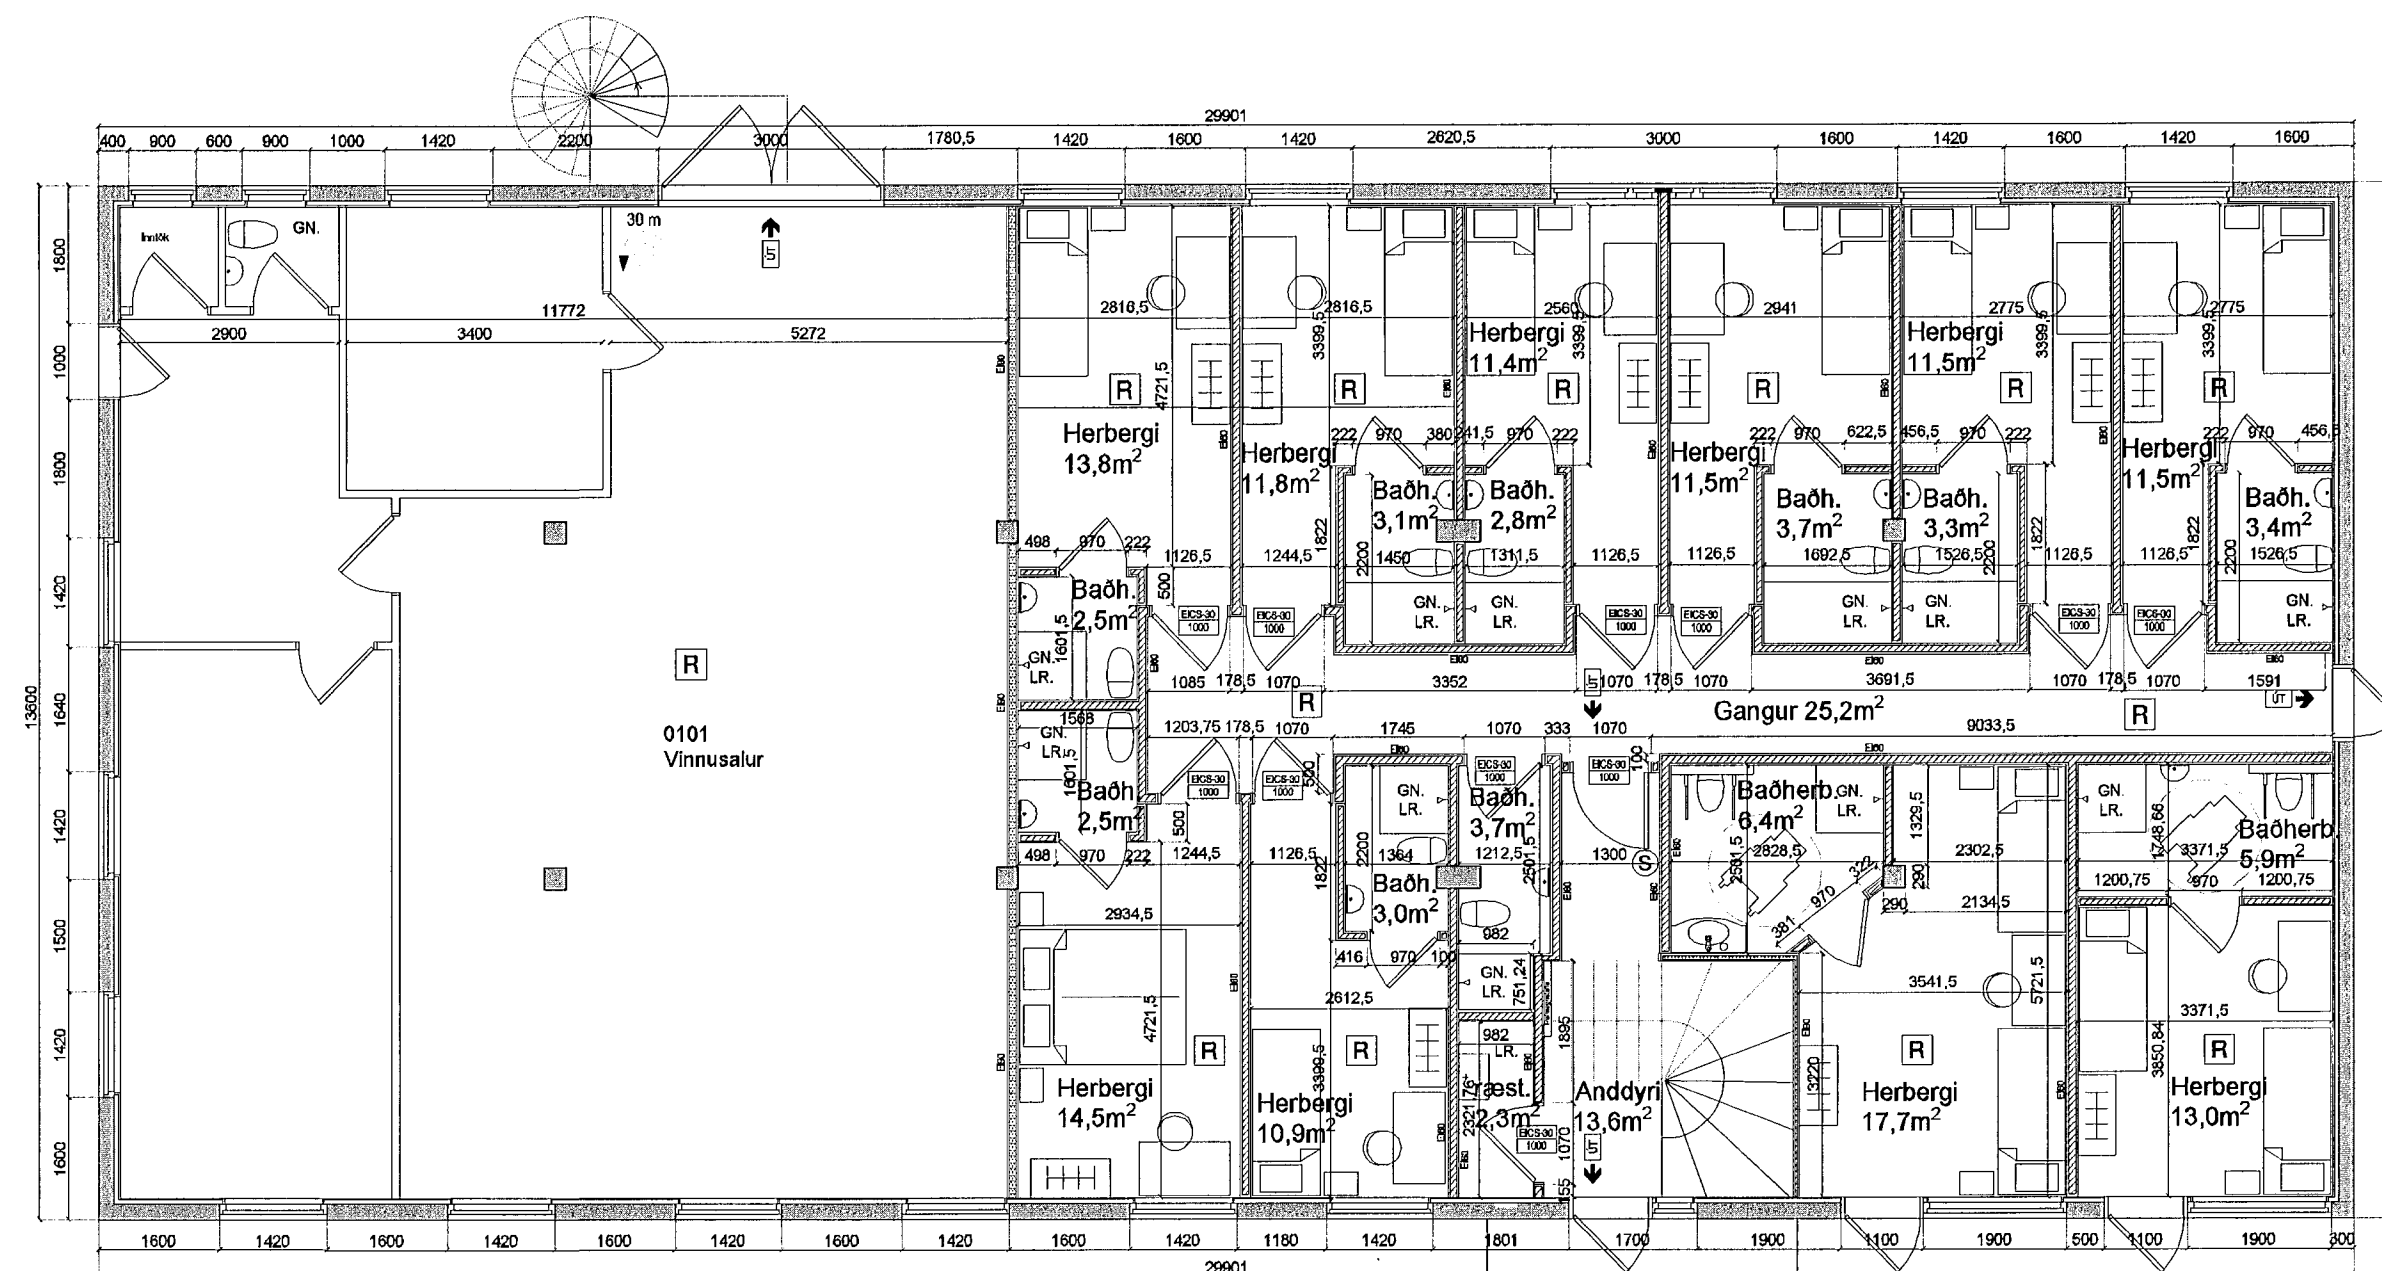

- SKÝRINGAR:**
- Brunasamstæðuskil, EI-90 veggir.
 - Brunahólfun, EI-60 veggir.
 - Eldvarmarhurð EI-CS30, breidd skilgreind í mm.
 - Eldvarmarhurð EI-CS30, breidd skilgreind í mm.
 - Segulloki
 - Reykskynjari
 - Brunaslanga, lengd skilgreind í metrum.
 - Staðsetning stjórnstöðvar brunaviðvörðunakerfis, tengd viðukenndri vaktadari stjórnstöð.
 - Flóttaleiðir, stefna flóttaleiða.
 - Flóttaleið, svæði sem skilgreint er sem flóttaleið.
 - Björgunarp

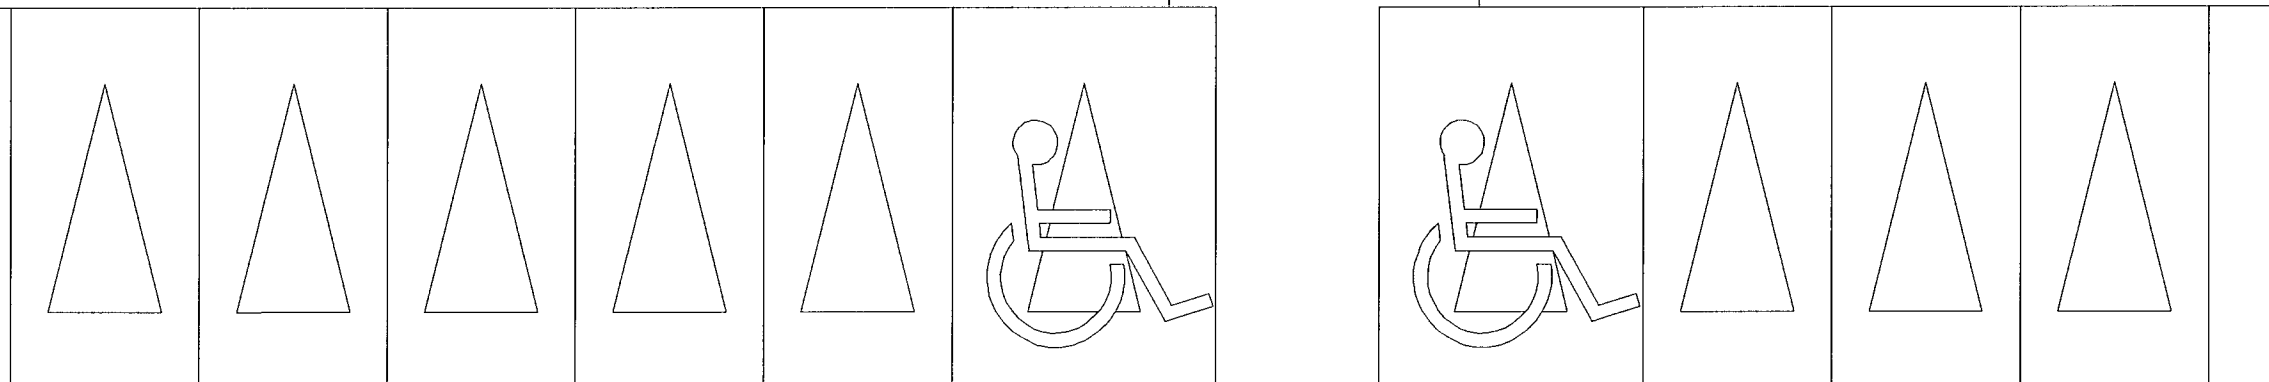

Grunnmynd 1.h mkv 1:100

Br. 23.8.2013: Fjölgun herbergja á 1.hæð

Trönuhraun 10	Landnr. 122756	TEIKN. NR. 102
	EFNI: Grunnmynd 1.h	
Hönnuðir: Erlendur Á. Hjálmarsson, byggingafræðingur, Kt.:100355-5239 Atli Erlendsson, hönnuður, Kt.:281181-7189	MÁL 1:100	
	DAGS. 20.02.2012 Breytt. 05.03.2012 Breytt. 08.03.2012	

28/10/13 *EH*