



Trönuhraun 10

Samþykkt þann
 01 NOV. 2013
 Byggingafulltrúinn í Hafnarfirði
 F.h. Brynja Rafn Ólafsson


BR

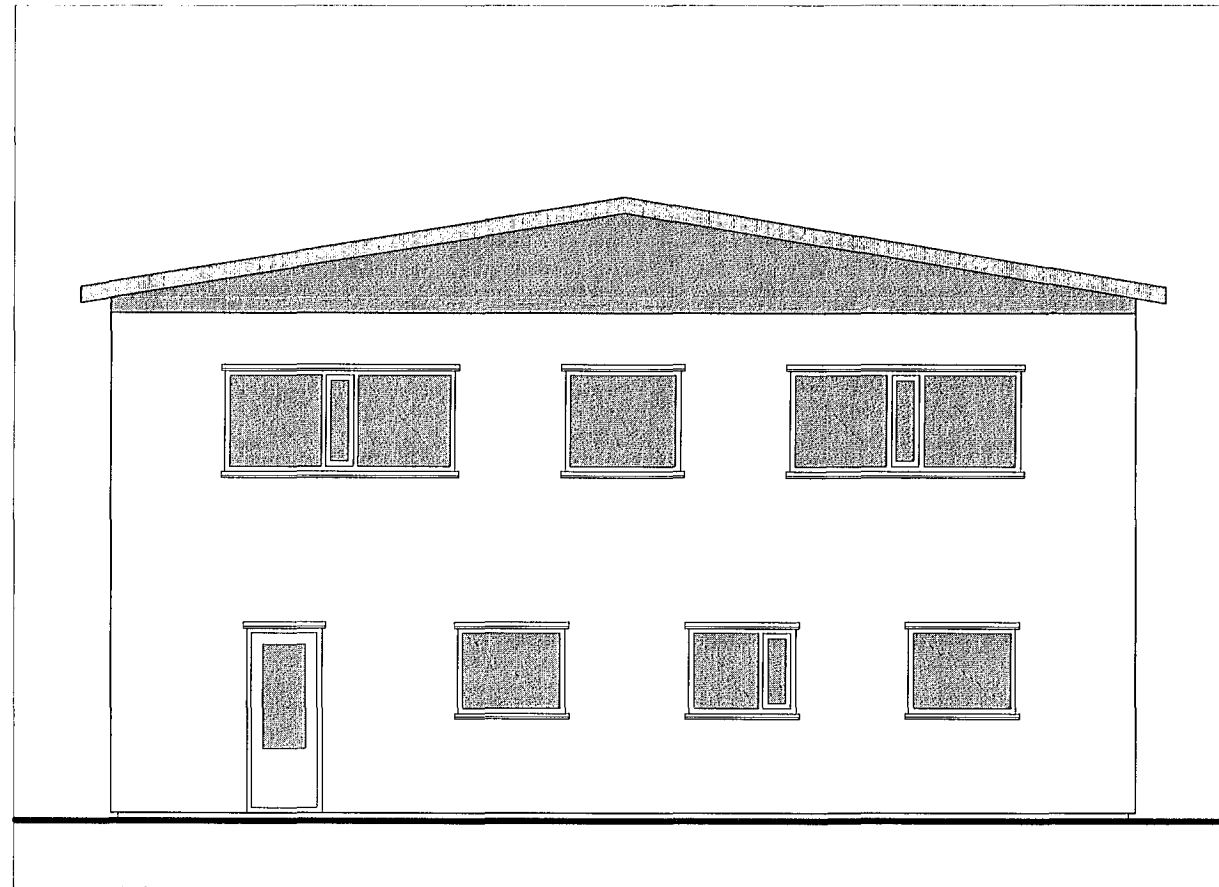


Útlit Norður

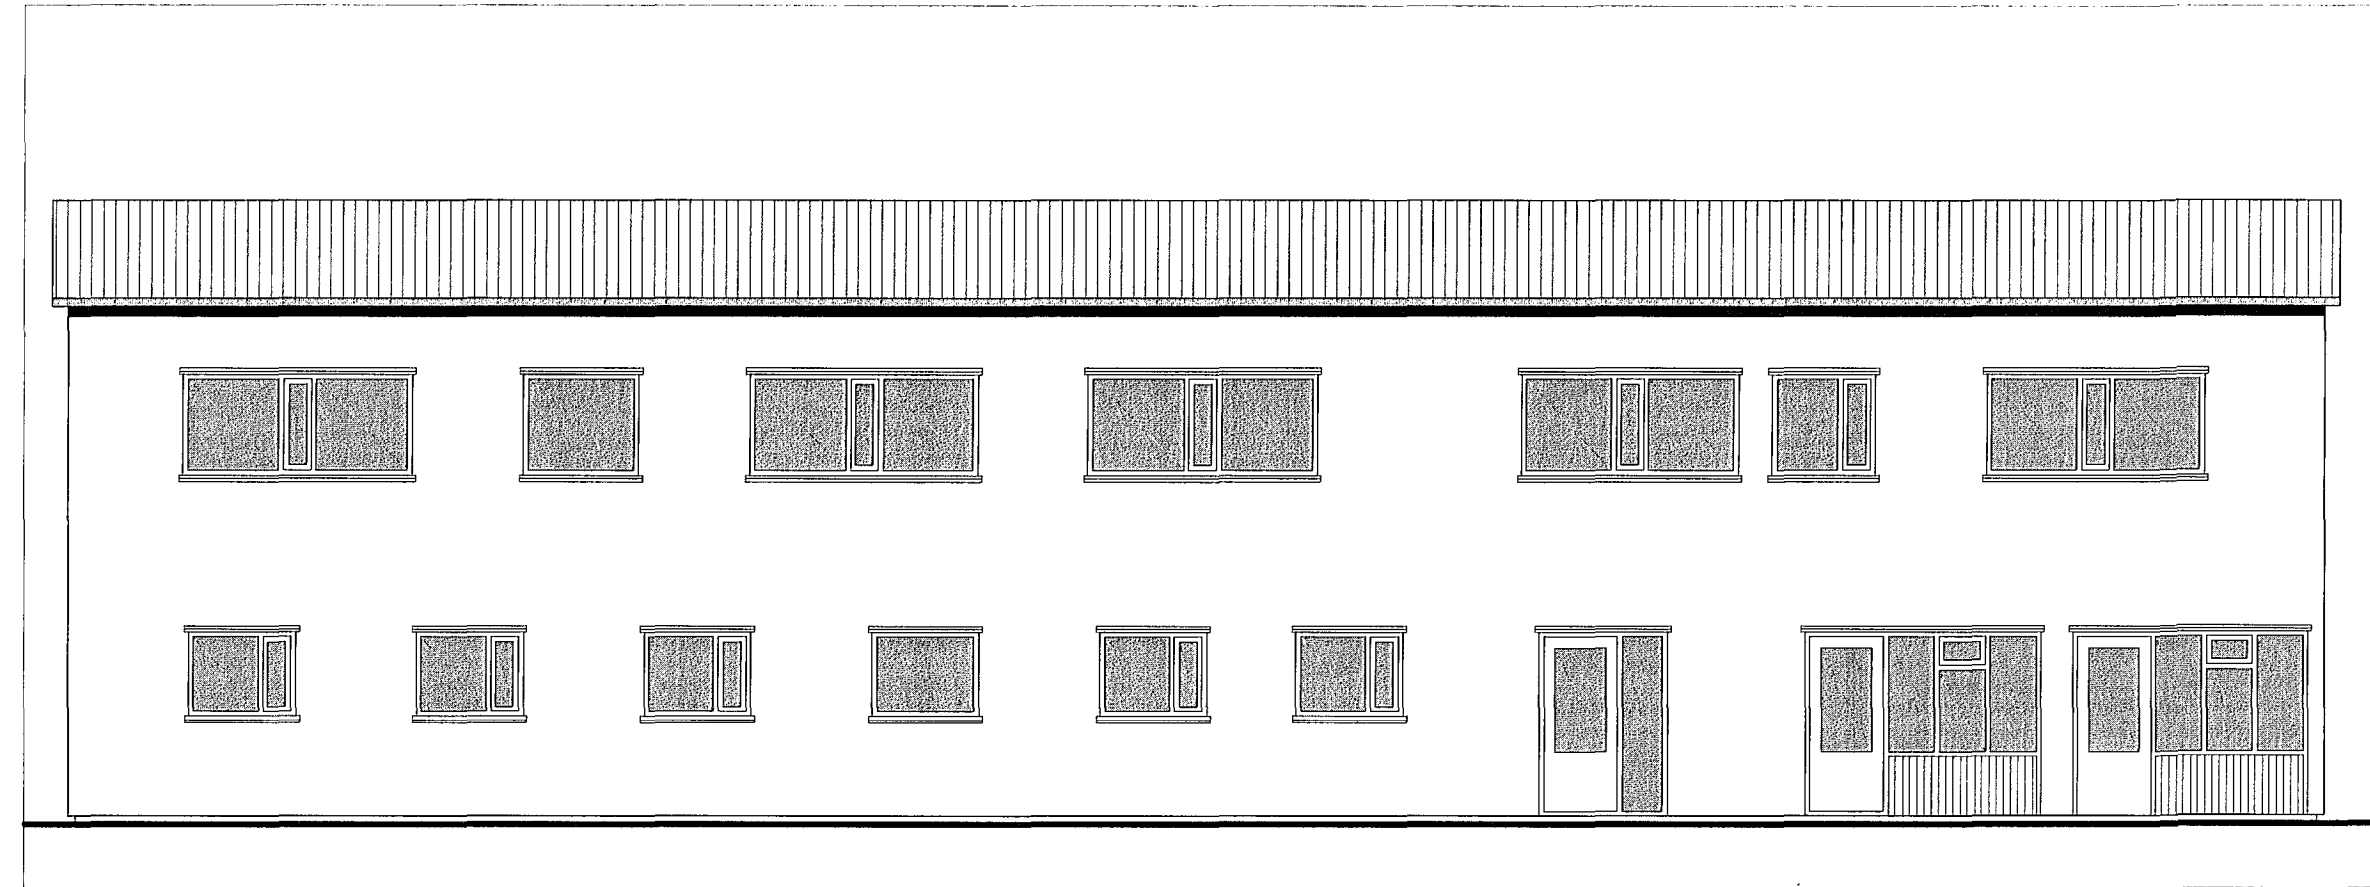

Útlit Vestur

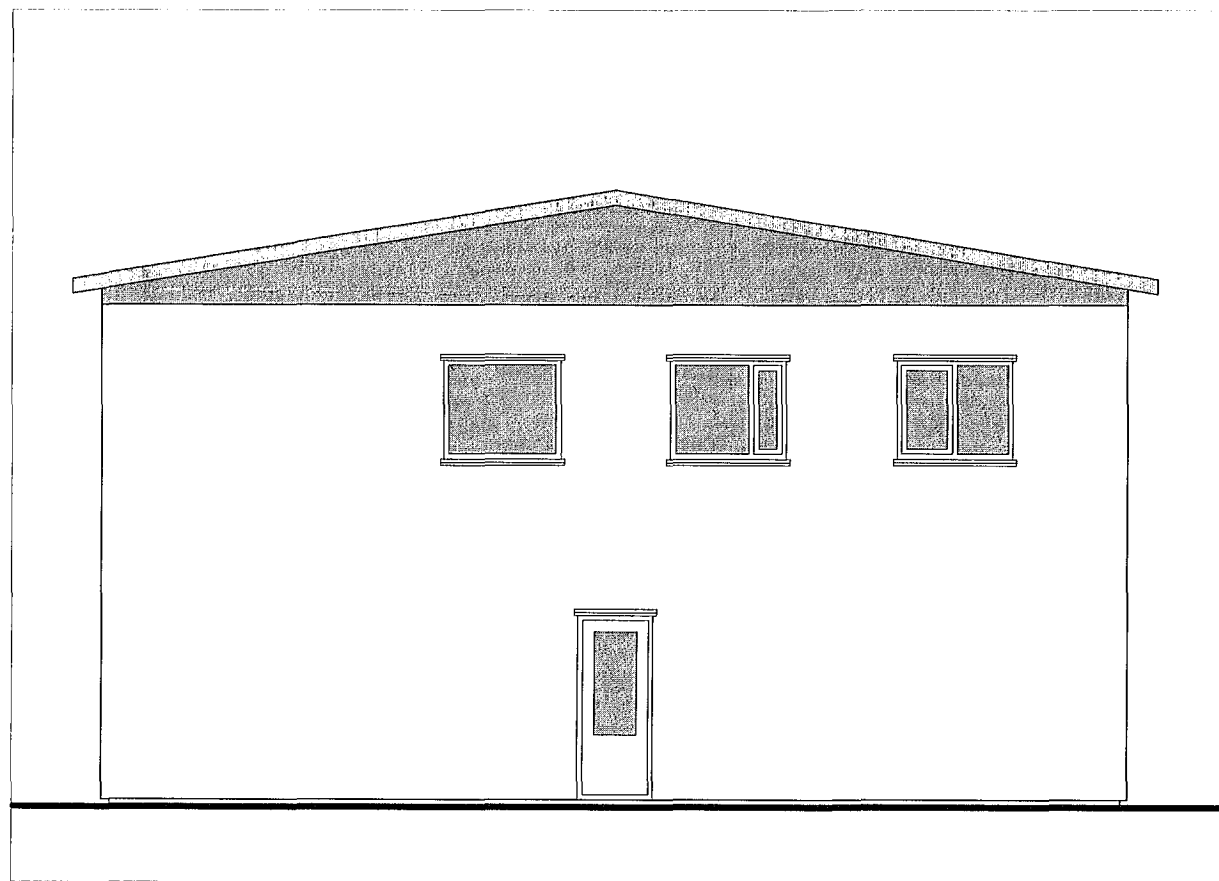

Útlit Suður

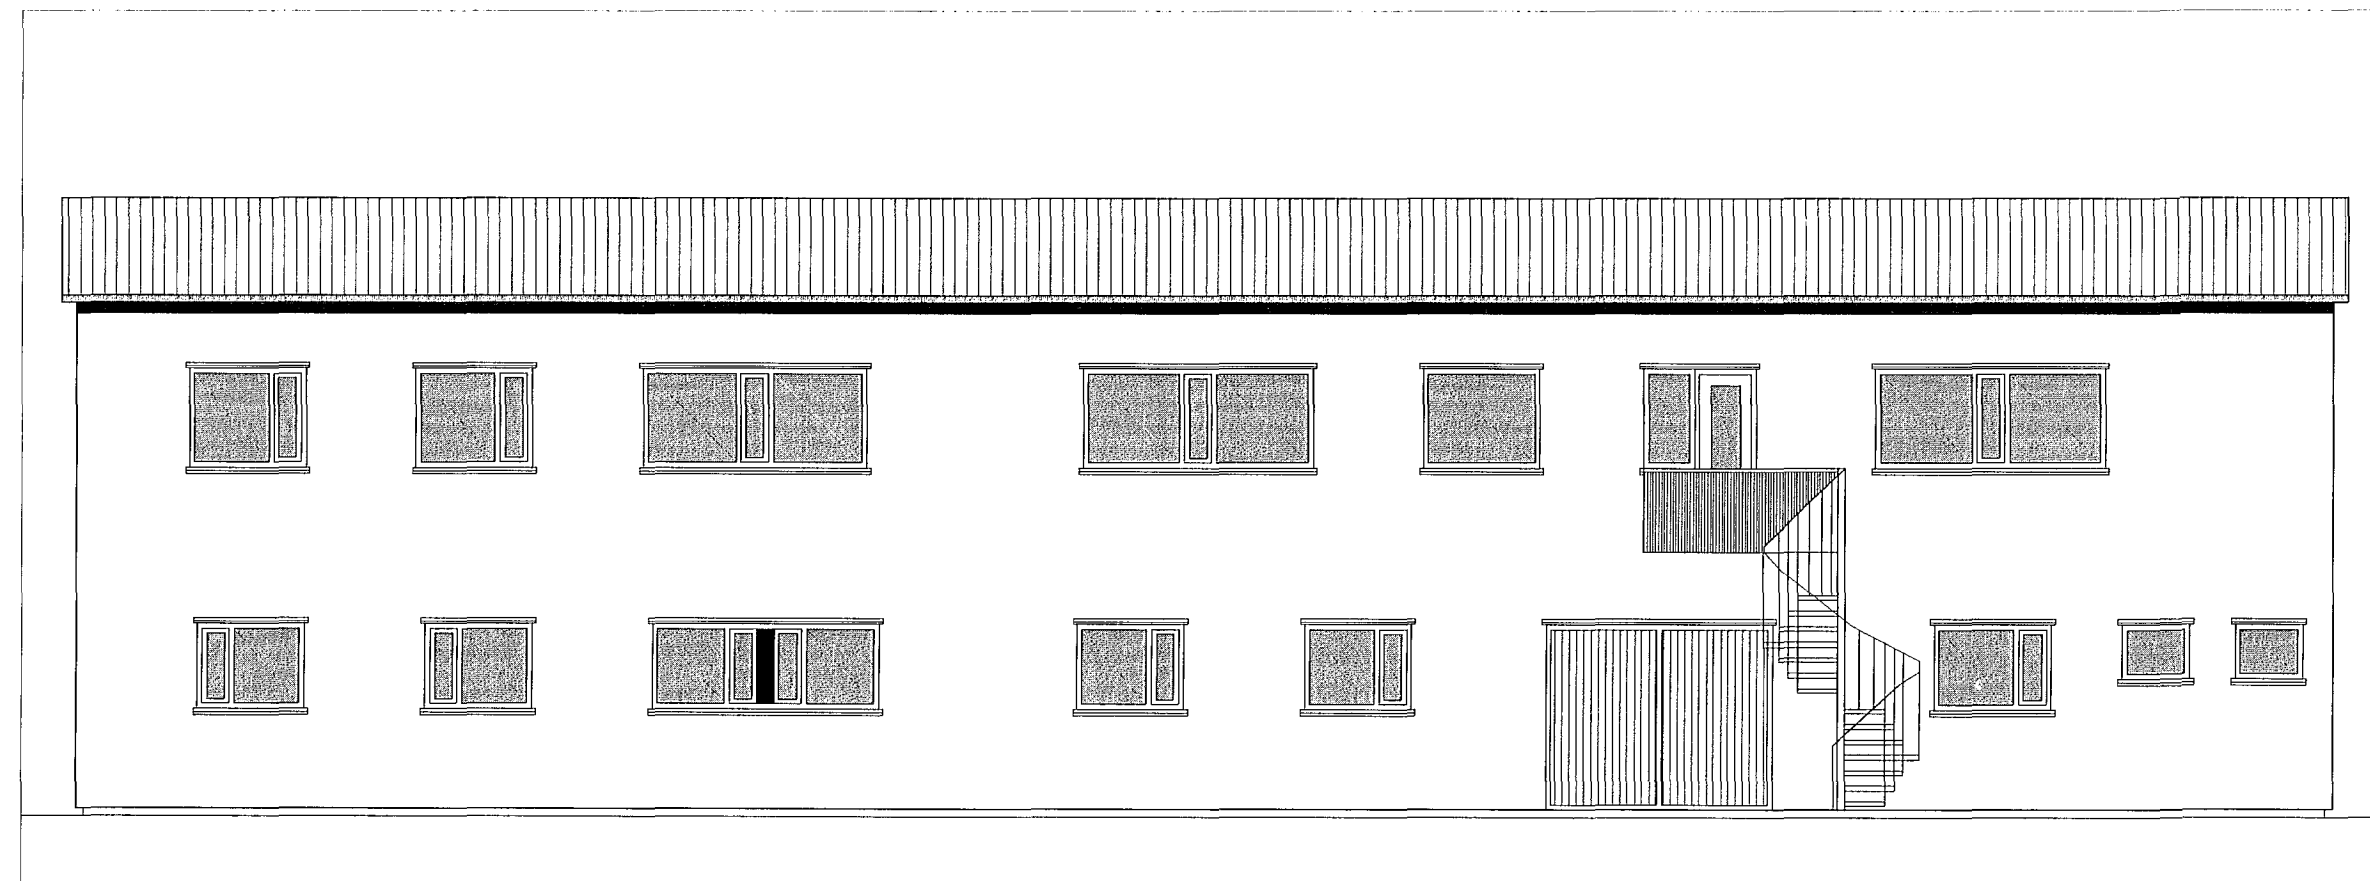

Útlit Austur

Br. 23.8.2013: Fjölgun herbergja á 1.hæð

Trönuhraun 10	Landnr. 122756	TEIKN. NR. 103
	EFNI: Útlit	
MÁL 1:100		DAGS. 20.02.2012 Breytt. 05.03.2012 Breytt. 08.03.2012
Hönnuðir: Erlendur Á. Hjálmarsson, byggingafræðingur, Kt.:100355-5239 Atli Erlendsson, hönnuður, Kt.:281181-7189 28/10 '13		