
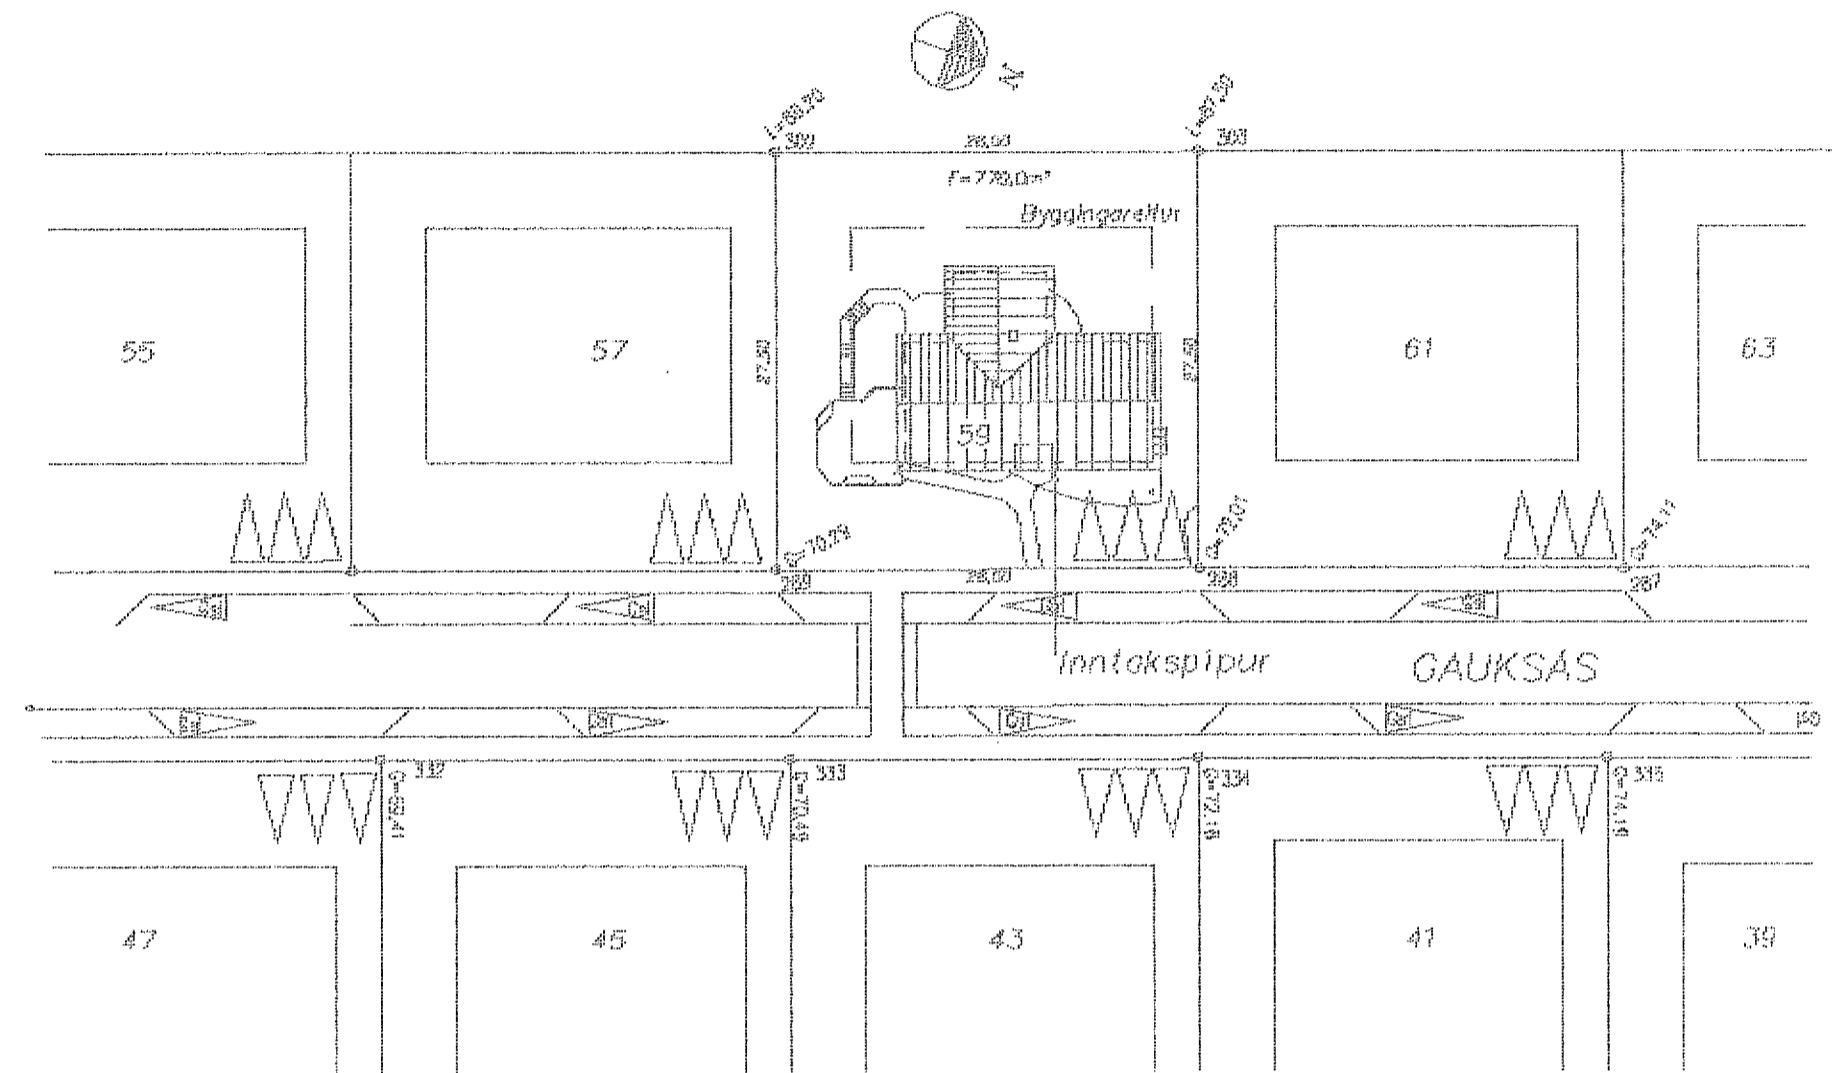


Sniðmynd m.kv.1:100

Tafla einlínunmynd

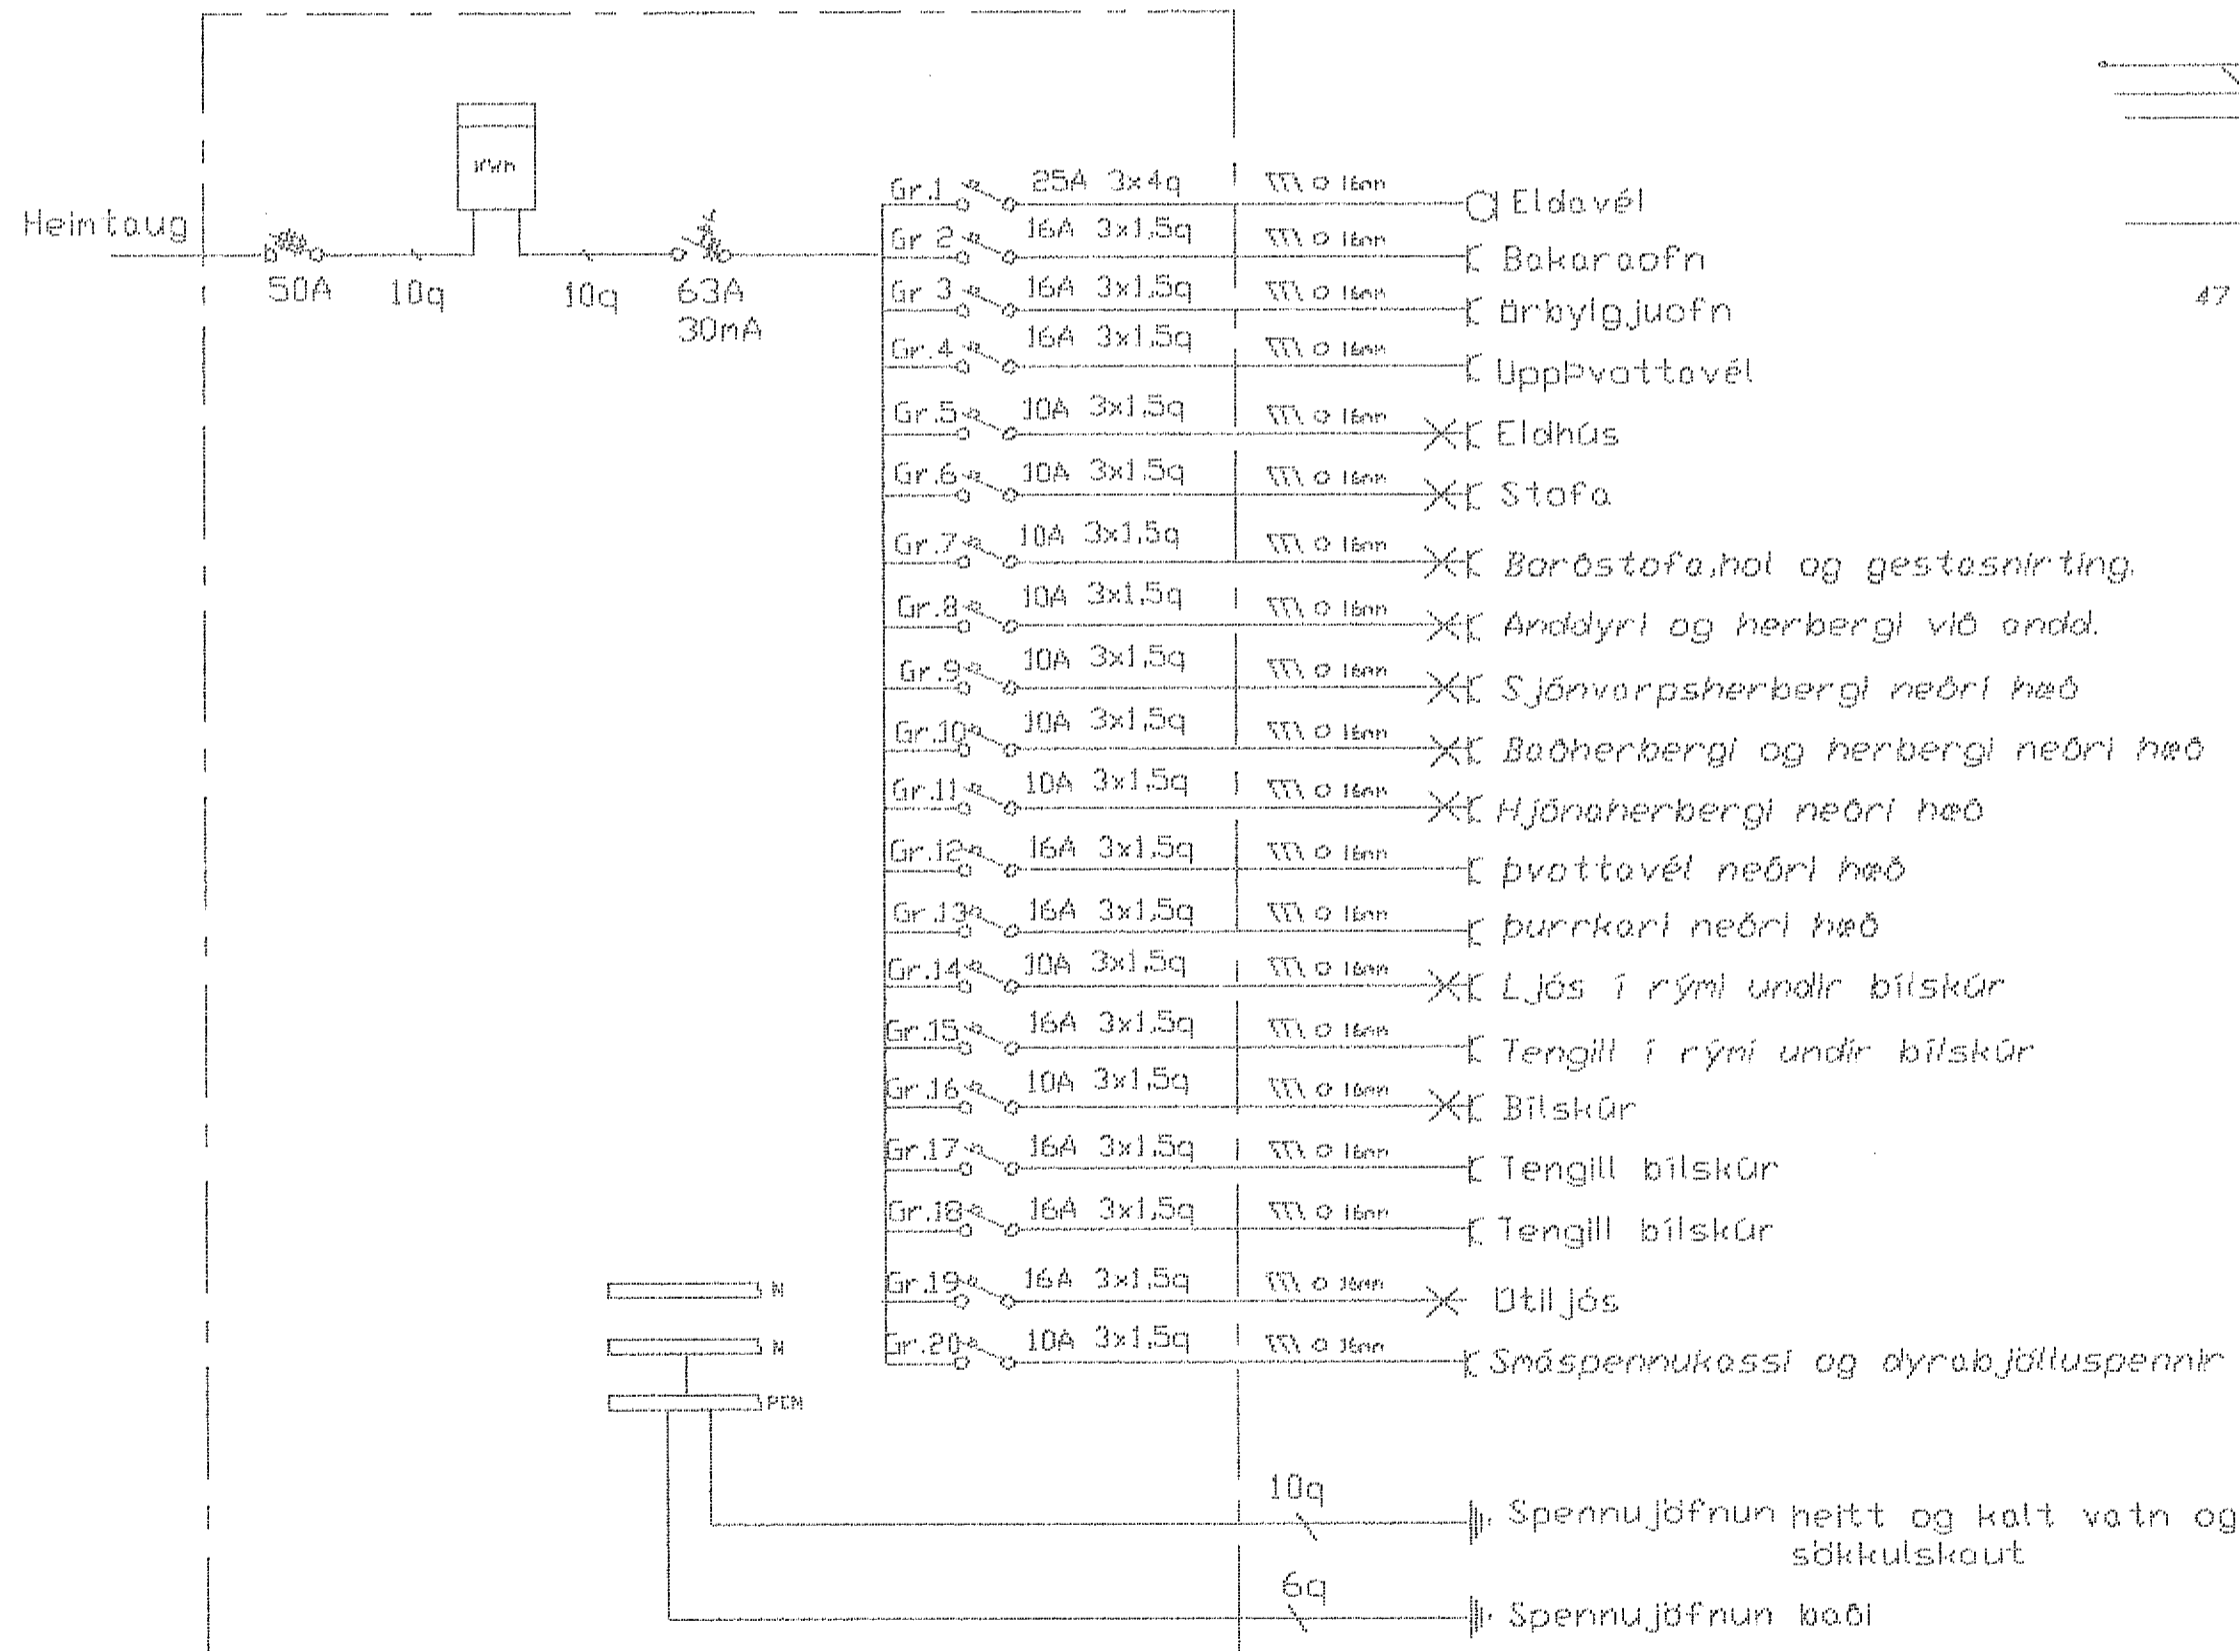

Afstöðunmynd
Mælikvarði 1:500

Teiknað í Júní 2002	Gauksás 59	
Fullnaðar teikning	Hafnarfirði	
	Hallgrímur Valberg Löggitur rafloagnahánnuður	
Blað 3 af 3	290761-3959 Sími 8960698	
	<i>Hallgrímur Valberg</i>	