


RR 50mm
 G 25mm
 Plastpípur 70 cm í jörð
 sem ná út fyrir lóðarmörk

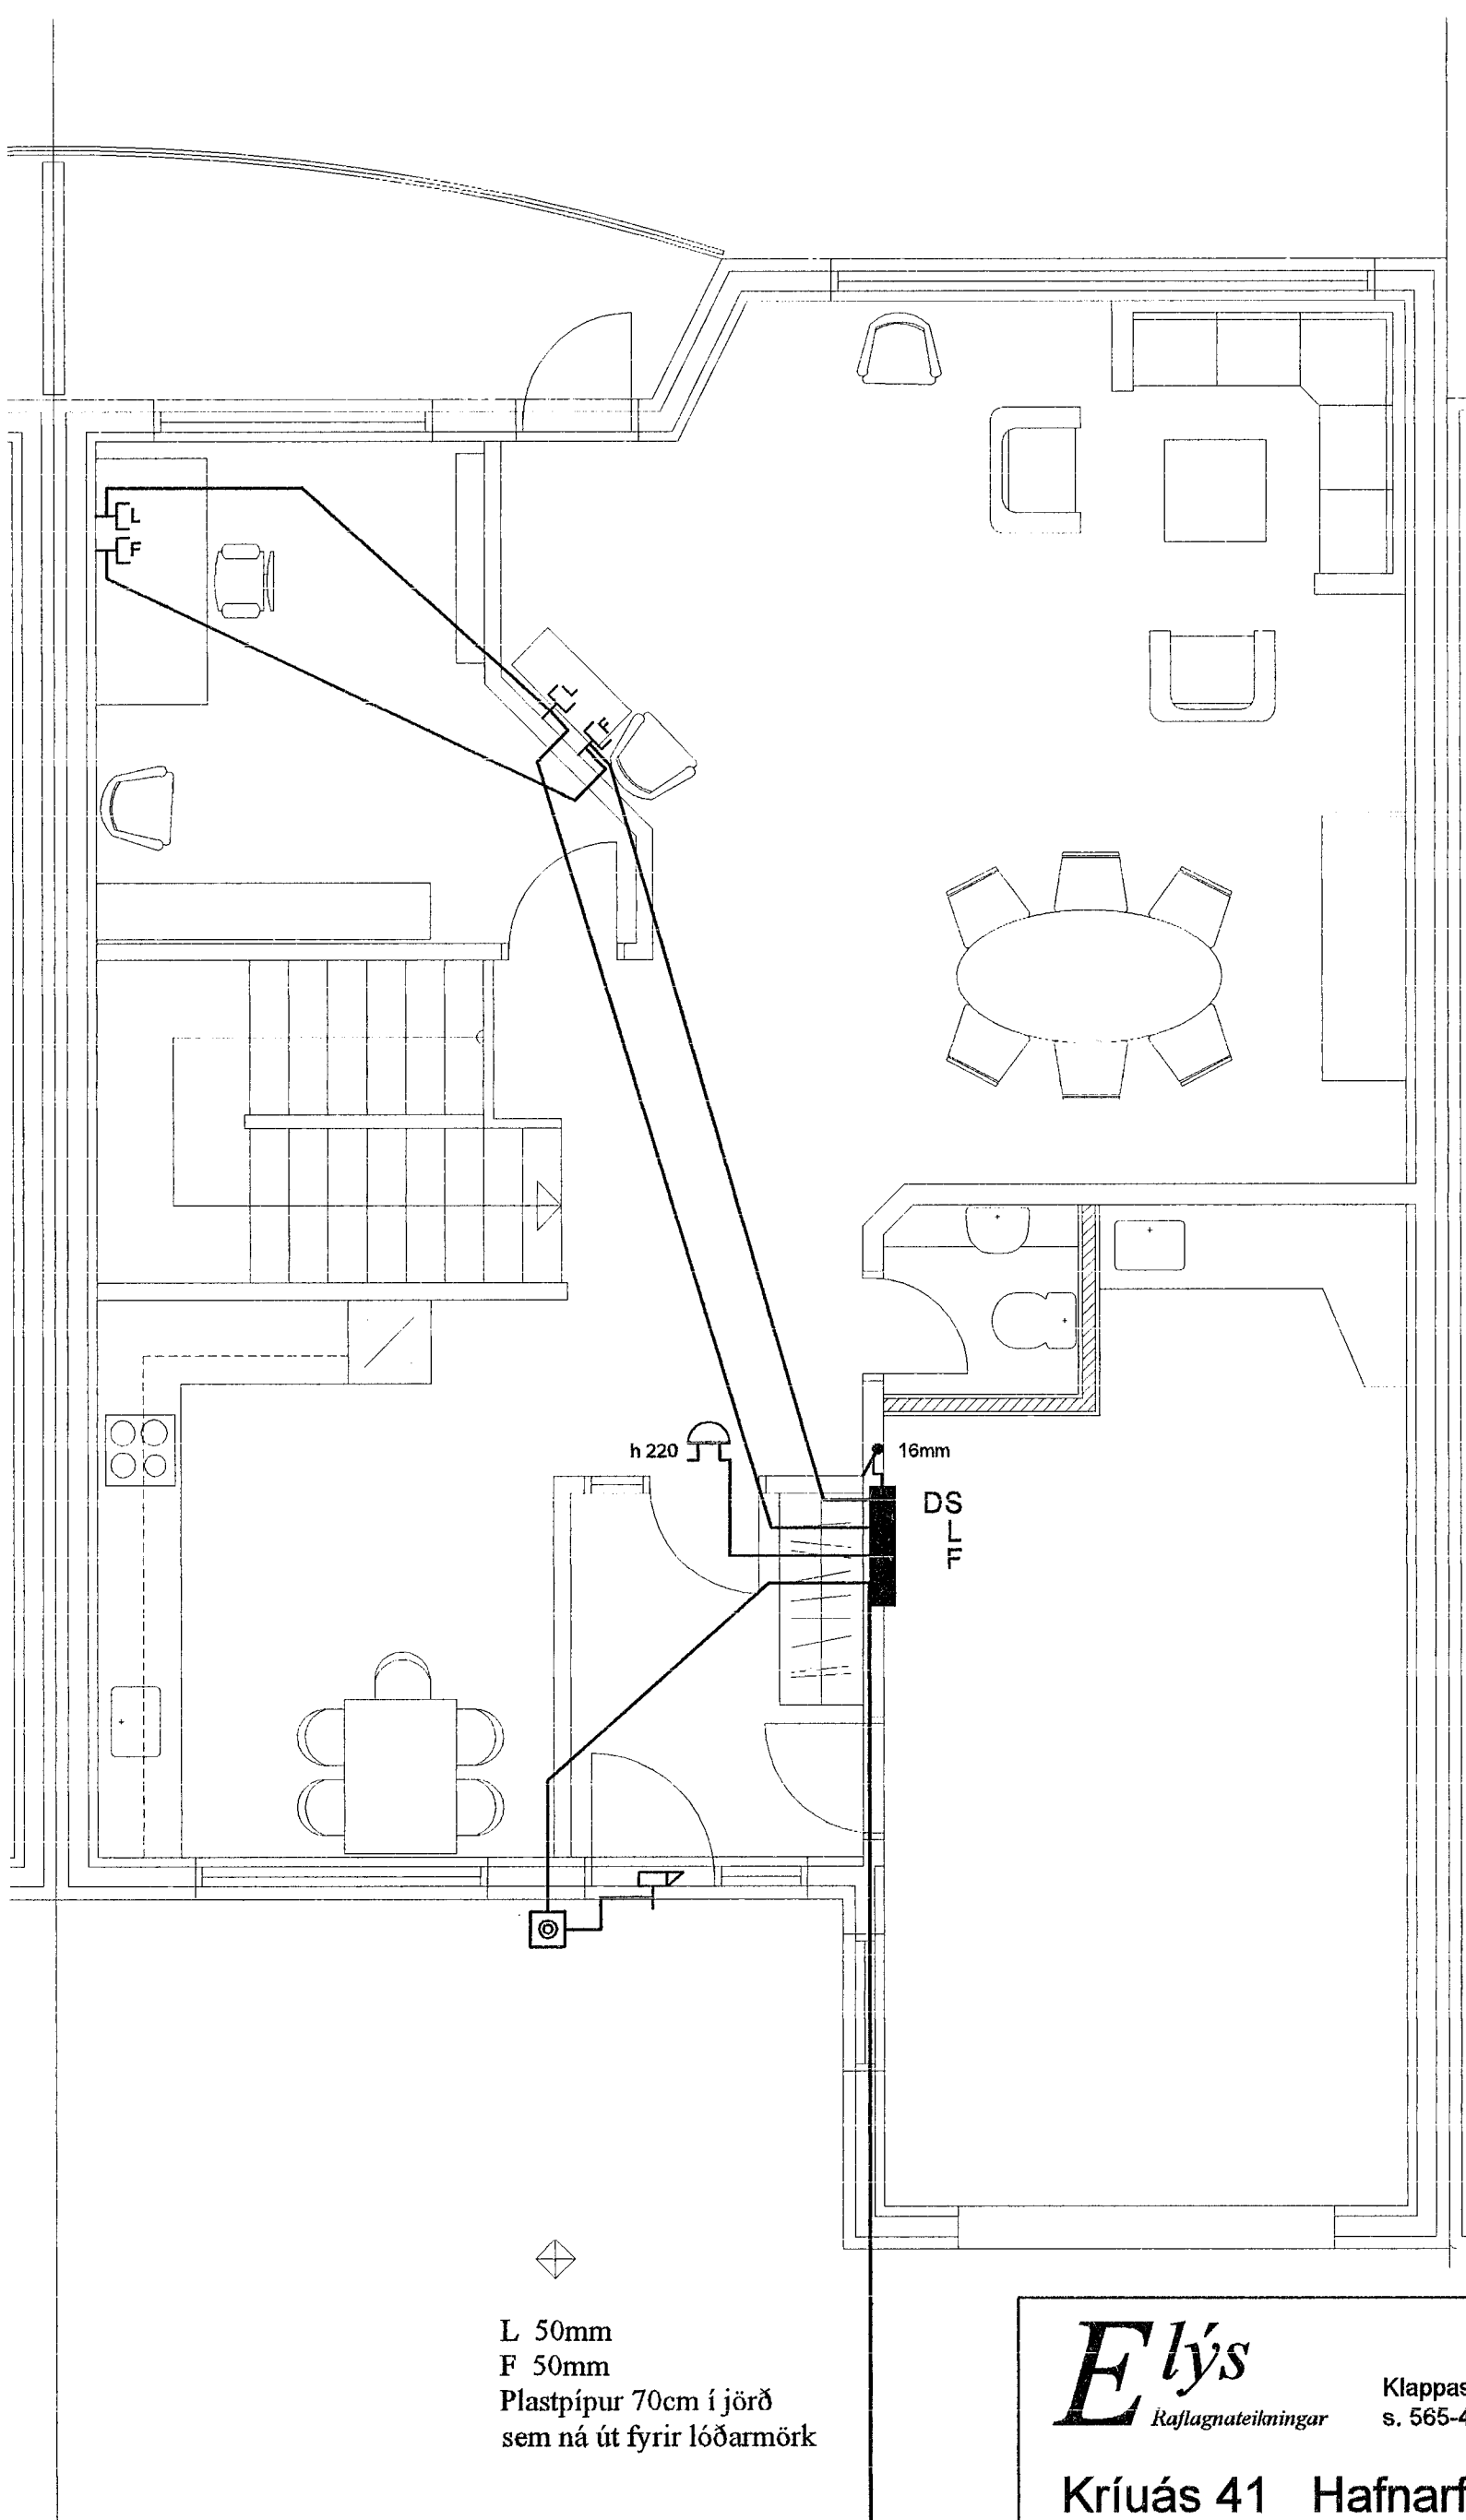

L 50mm
 F 50mm
 Plastpípur 70cm í jörð
 sem ná út fyrir lóðarmörk

Elys
 Raflagnateikningar

Klappastígur 16 Reykjavík s. 565-4755 gsm. 897-6530 Þórður Kristjánsson Rafv.m. kt. 040851-4969 V. Elma Cates Tætnit. kt.131155-3529

Kríuás 41 Hafnarfirði

Grunnmynd efri hæðar
 Lágspenna / Smáspenna

Teikning nr: 599-02	Dagss: 14-01-02	Hannað:
Mkv: 1:50	Blað: 2 af 3	Teiknað: vec