




grunnmynd miðað við neðri hæð mkv. 1:100

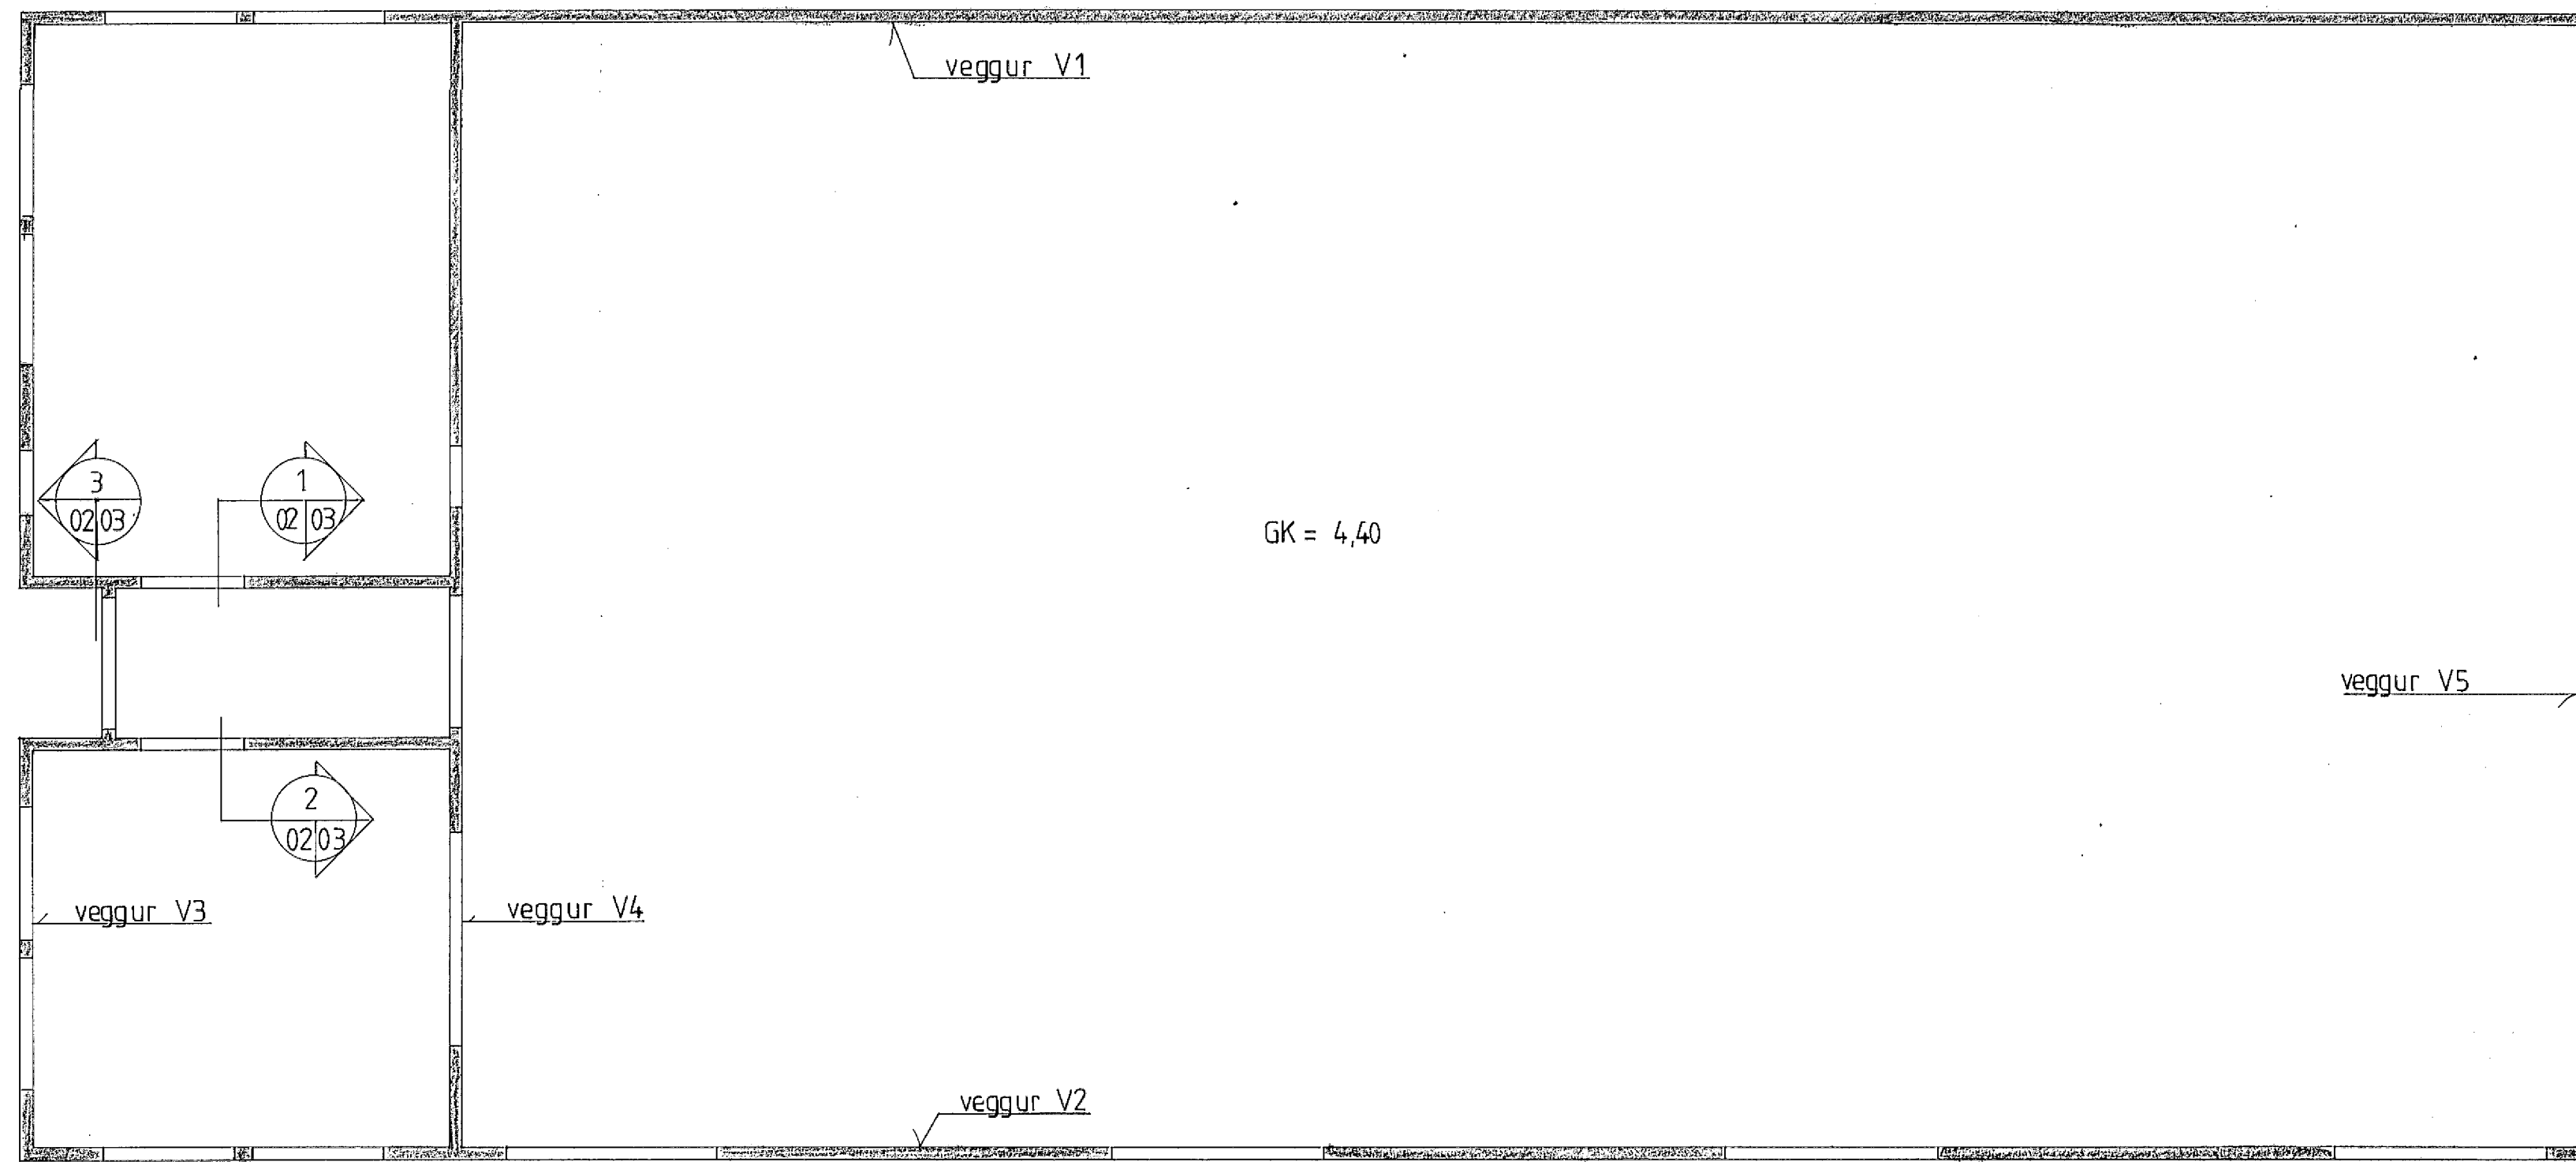


veggur V3 (séður utan frá) mkv. 1:100

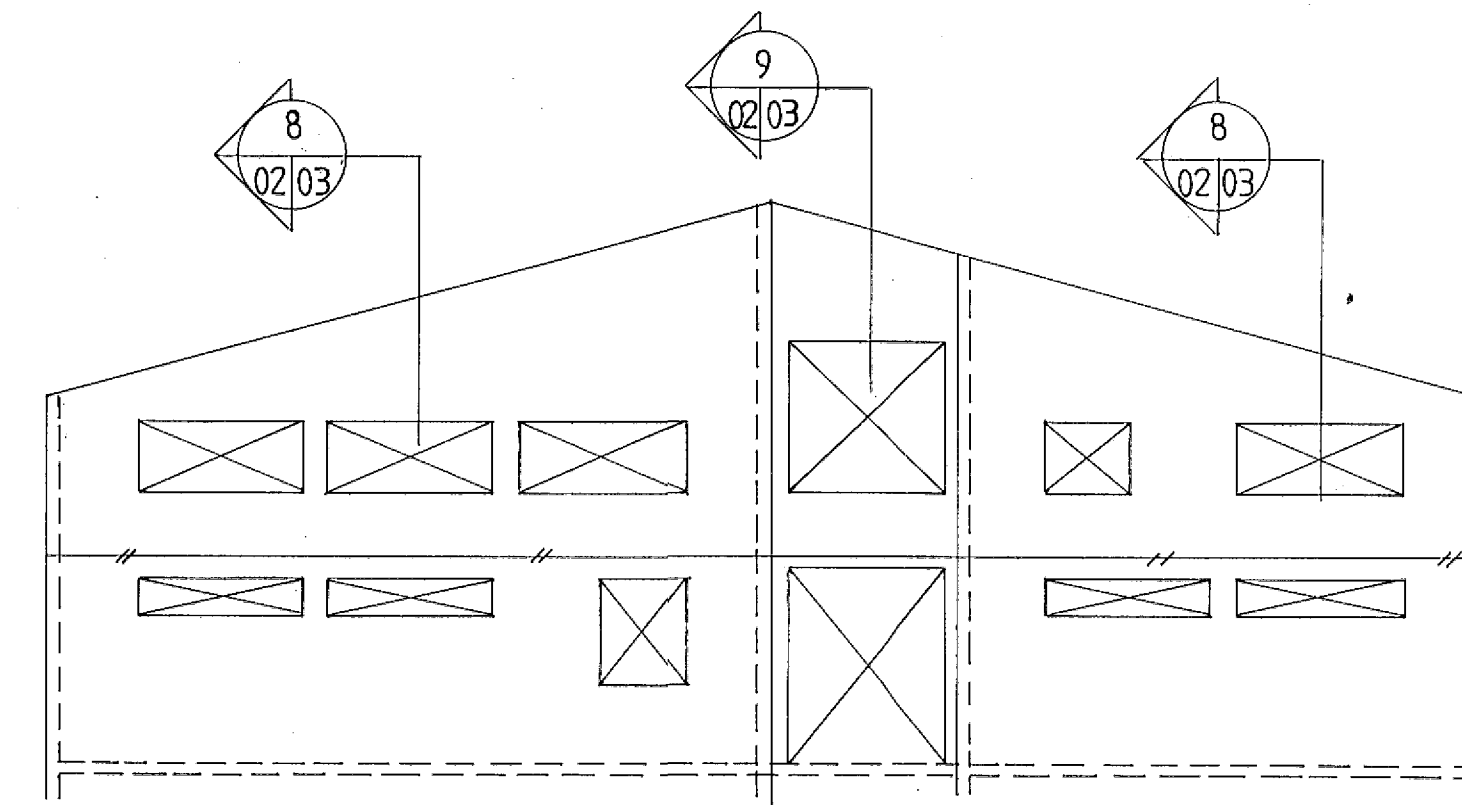


veggur V4 (séður frá vinnslusal) mkv. 1:100

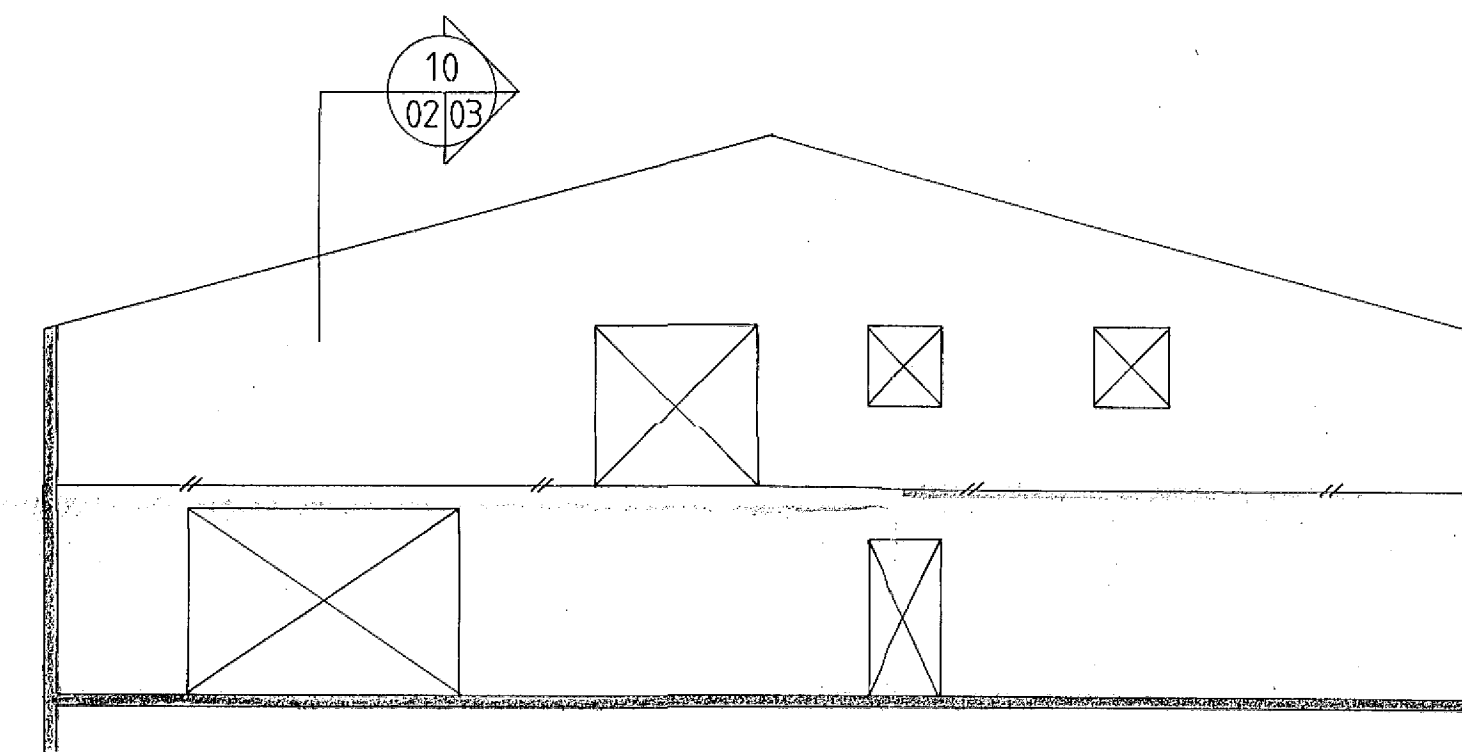



veggur V1 (séður utan frá) mkv. 1:100

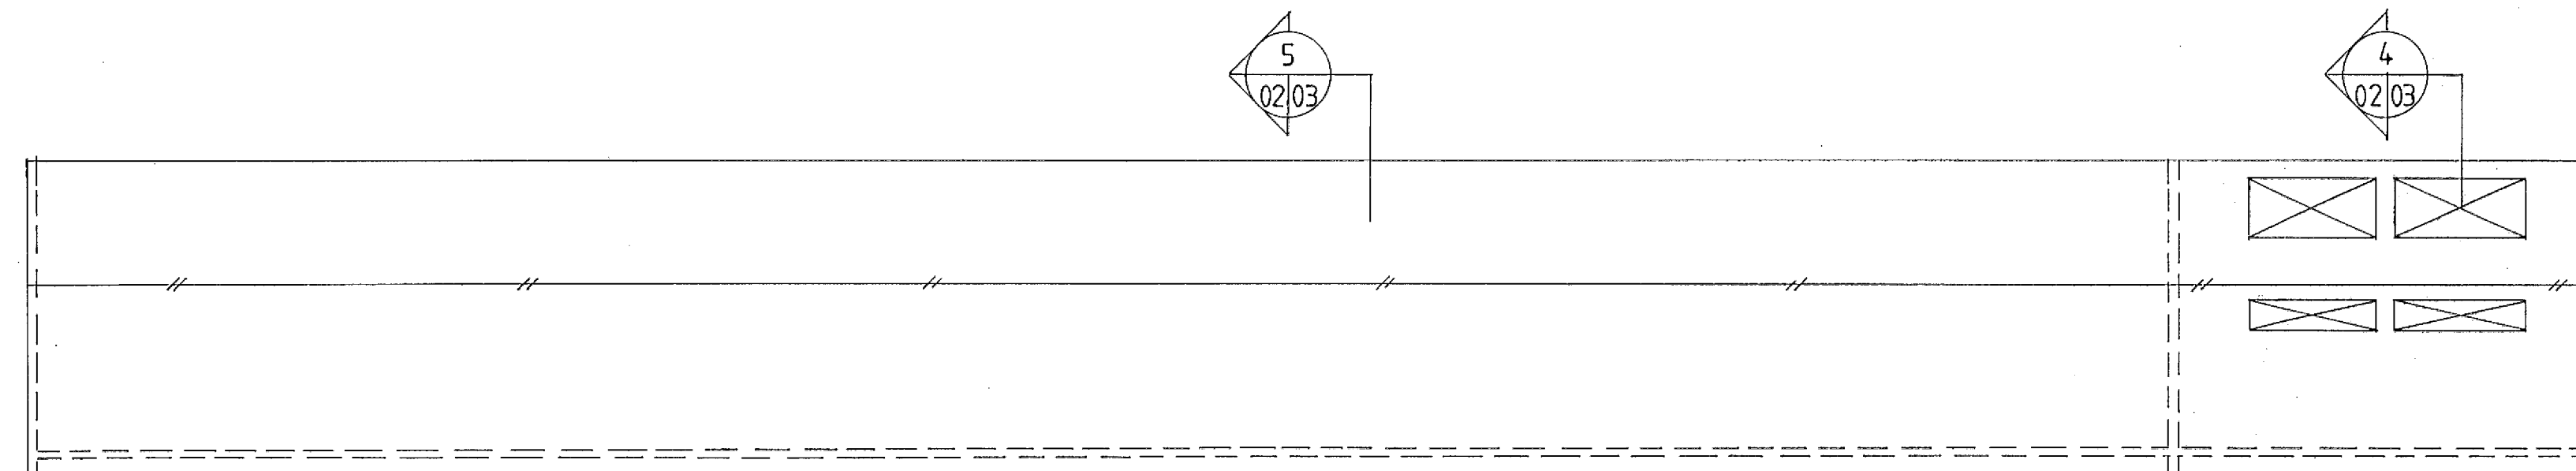

veggur V5 (séður utan frá) mkv. 1:100

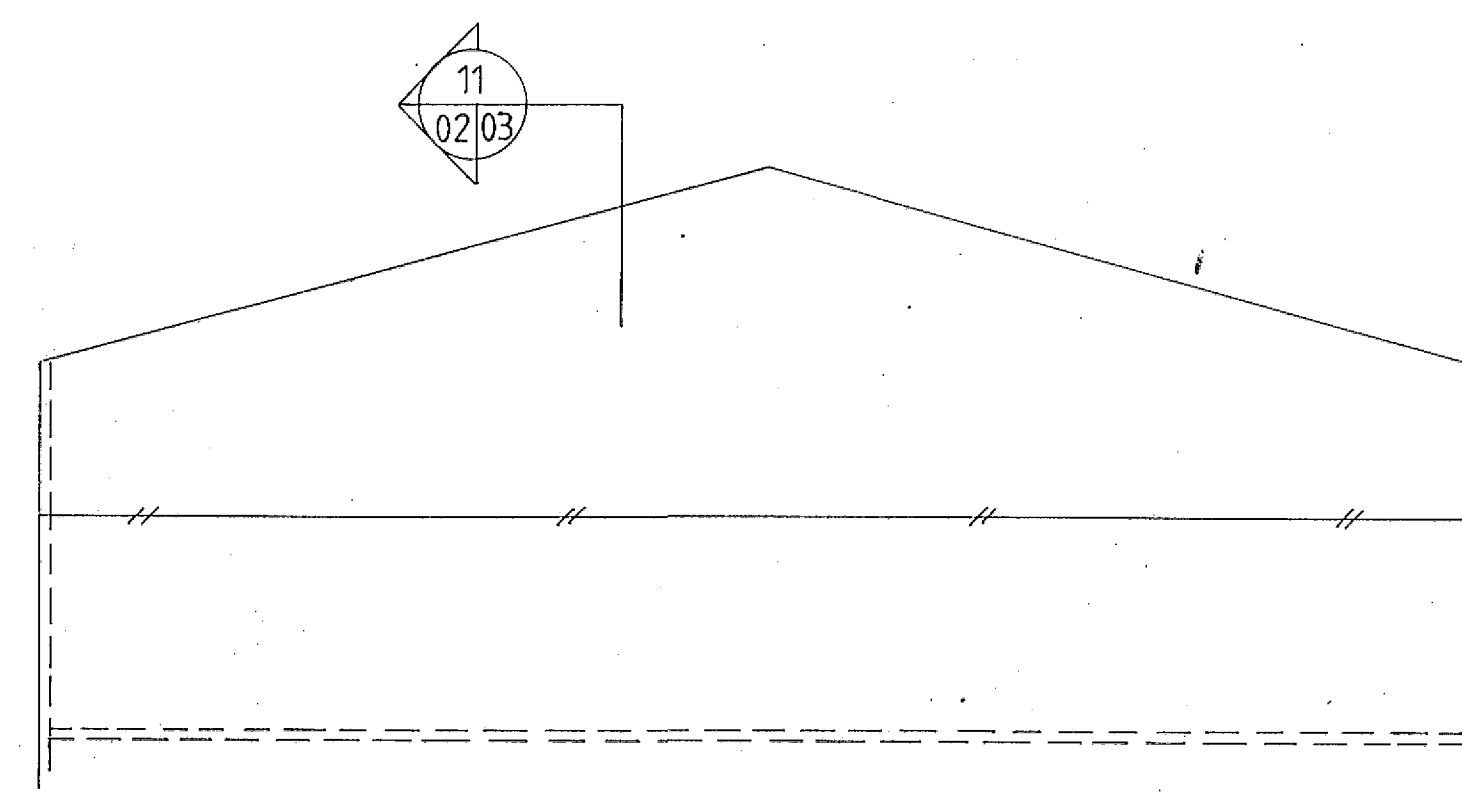

veggur V2 (séður utan frá) mkv. 1:100

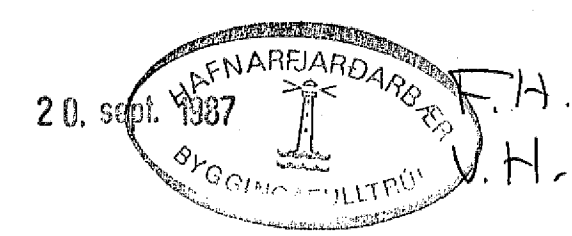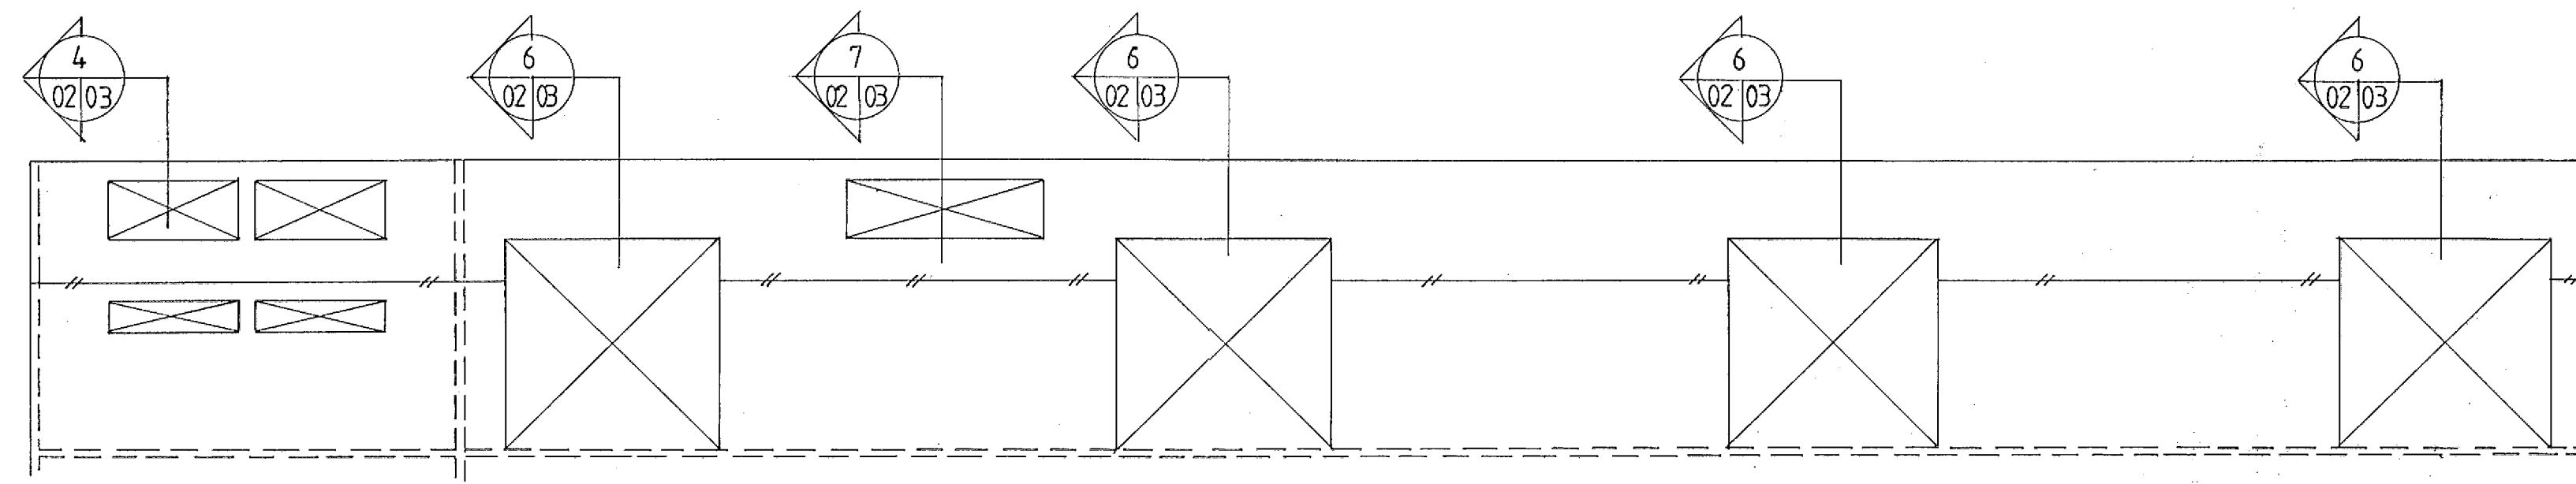

sjá skýringar á teikn. nr -1-00

VERKFRÆÐISTOFAN FERILL HF.
 SUDURLANDSBRÁUT 4 REYKJAVÍK SÍMI 688570

óseyrarbraut 17, hafnarfirdi

hlíðarmyndir veggja

DAGS	HANNAÐ	SAMBYKKT
BR	DAGS	HANNAÐ SAMP.
mkv 1:100	TEIKNAD h.s.	nr. 303 1 02

BR	DAGS	HANNAÐ	SAMP.
----	------	--------	-------