


GRUNNMYND 1. HÆÐ

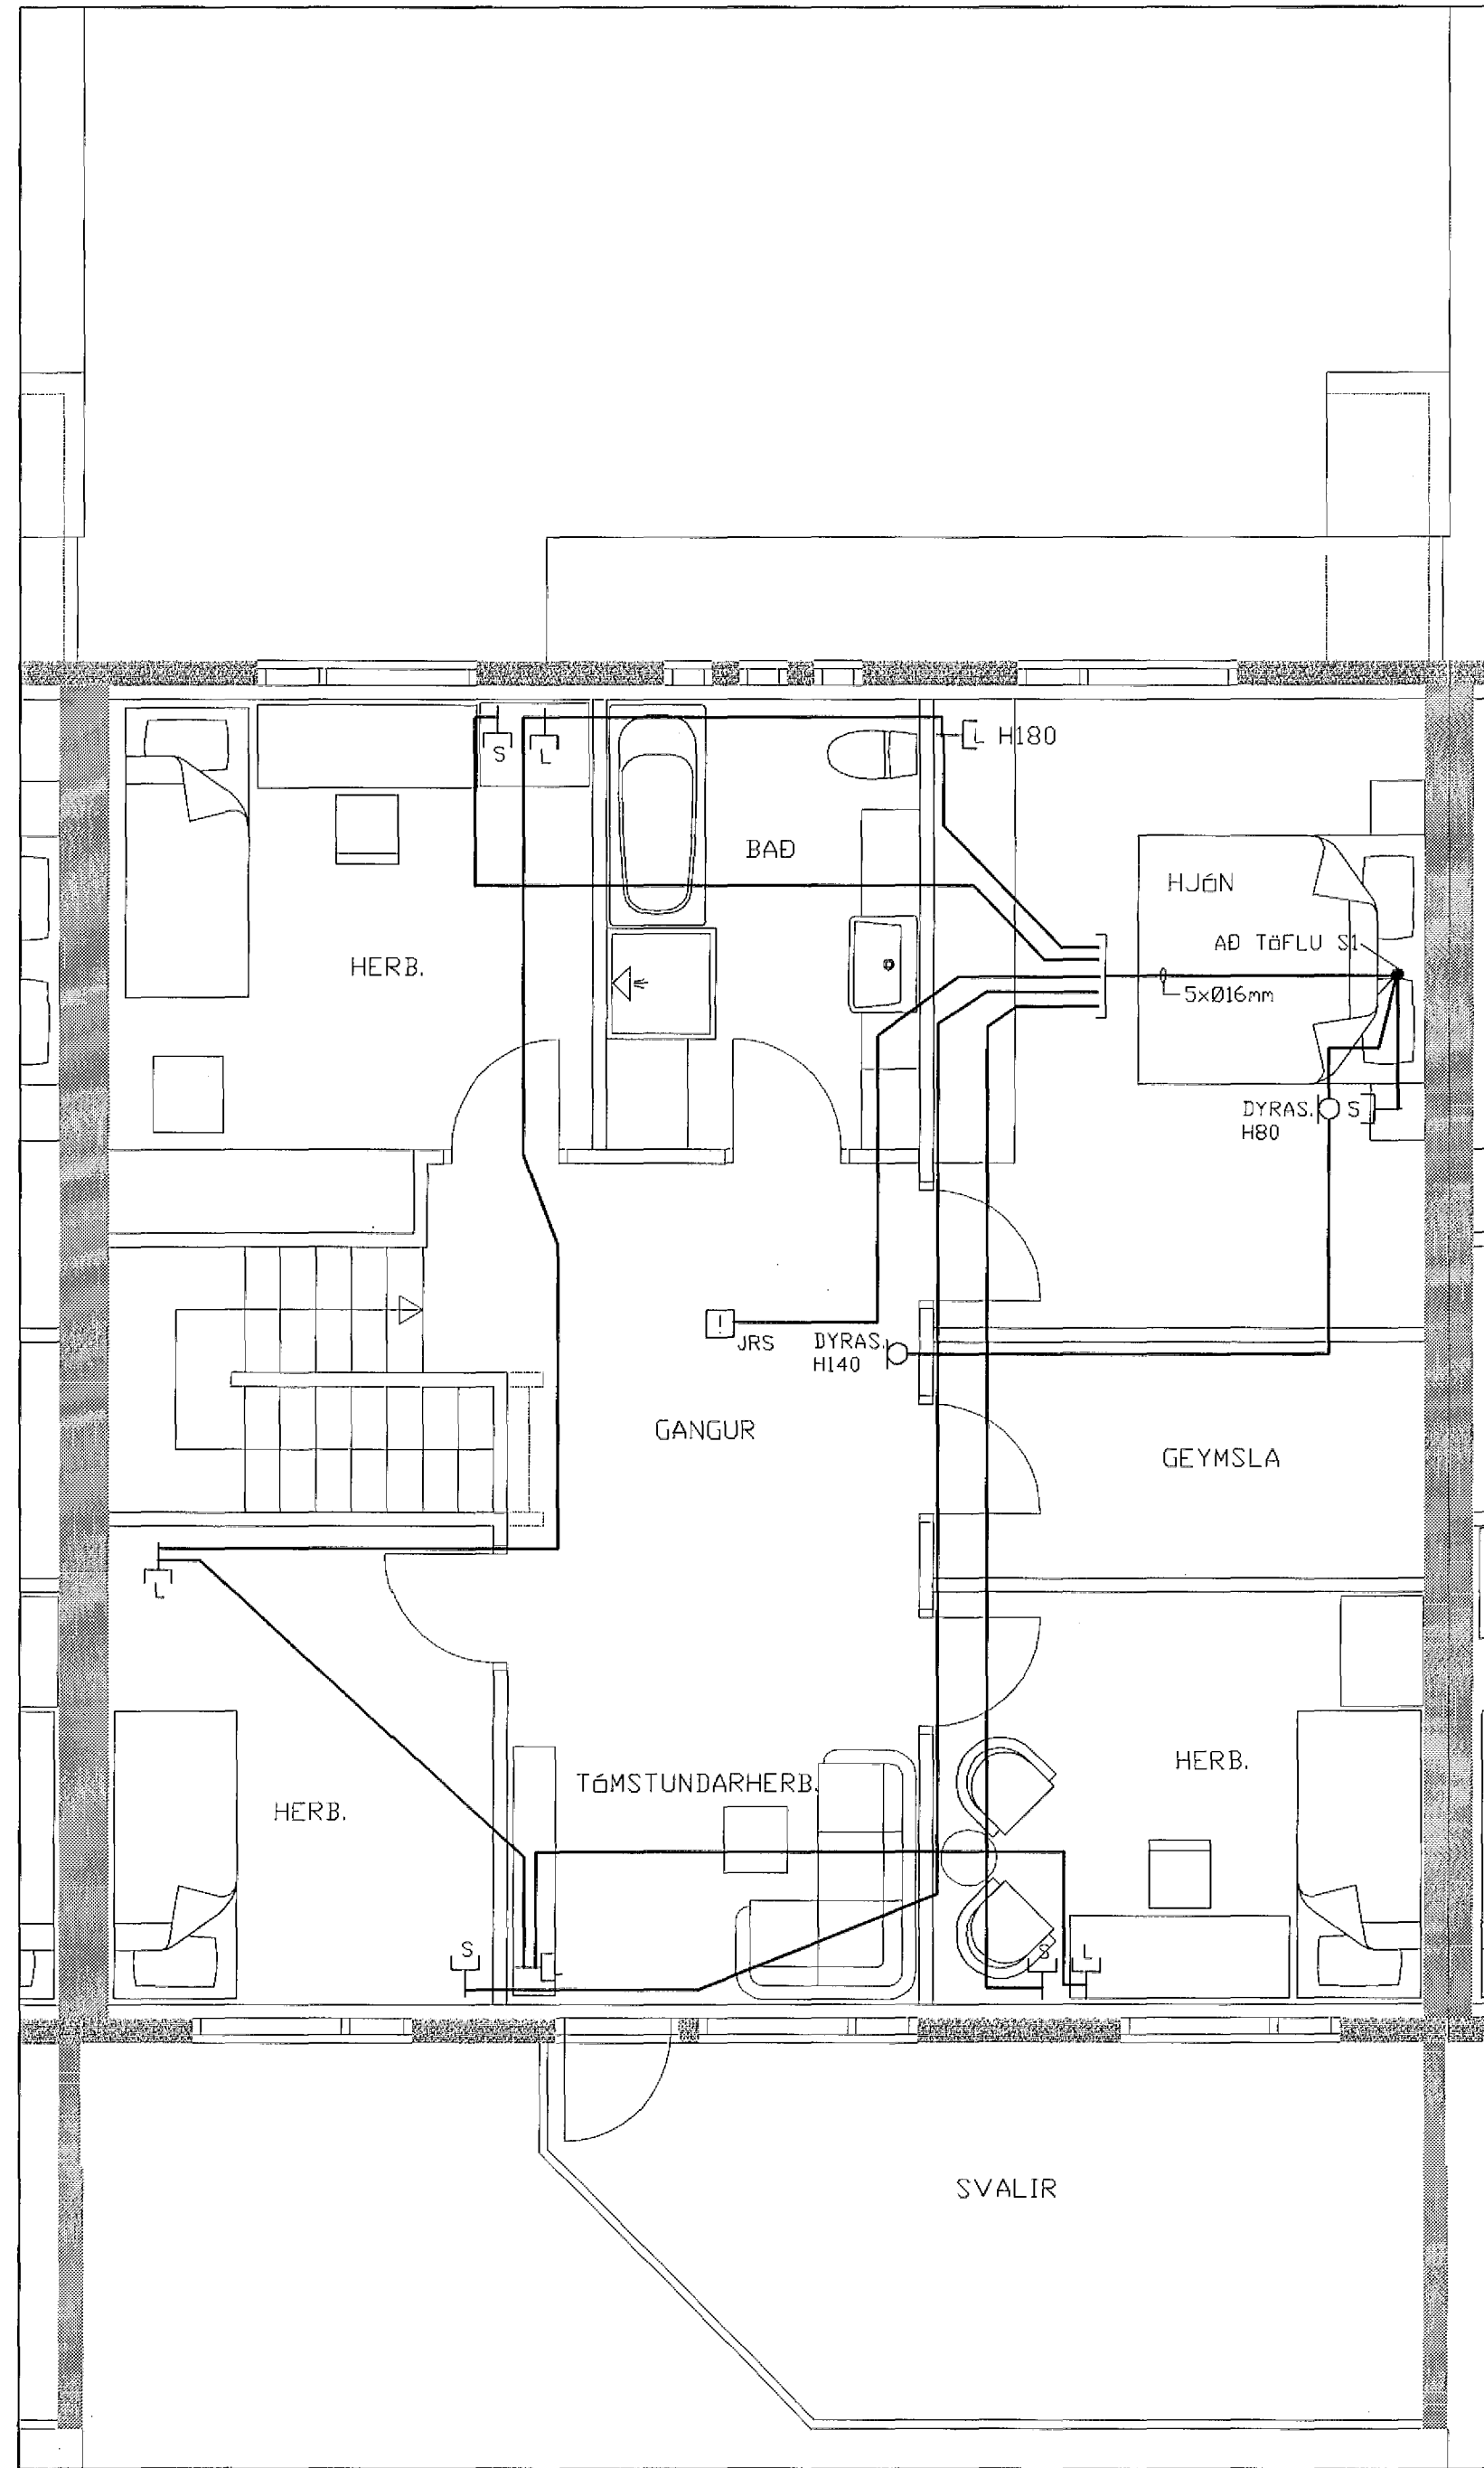

GRUNNMYND 2. HÆÐ

BREYTINGAR				
ÚTG.	DAGS.	BREYTING	HA.	YF.
VERIFLUÐI				
SMÁSPENNA 1. OG 2. HÆÐ				
KVAFRI 1:50				
HAHNAD	TEIKNAD	YRIF.	ÚTGÁFA	
JPA	JPA	JPA		
VERKKAUPI				
HÁBERG ehf				
GÖTUMESTI				
SVÖLUÁS 2 I				
STAEUR				
220 HAFNARFJÖRDUR				
Jens P. Atlason, raftæknir				
kennit. 031257-3879				
Lyngmólar 2, 210 Gardabæjar Sími 565 7665 / 898 8013				
TEIKNING NR.	BLAÐ NR.	N. BLAÐ NR.		
	3	4		
DAGS.	VERK NR.			
JÚNÍ 2002	IB-0217G			
SÁMÞ.	Jens P. Atlason	KENNT.	031257-3879	