

1 2 3 4 5 6 7 8

A

B

C

D

E

F

A


B

C


D

E

F

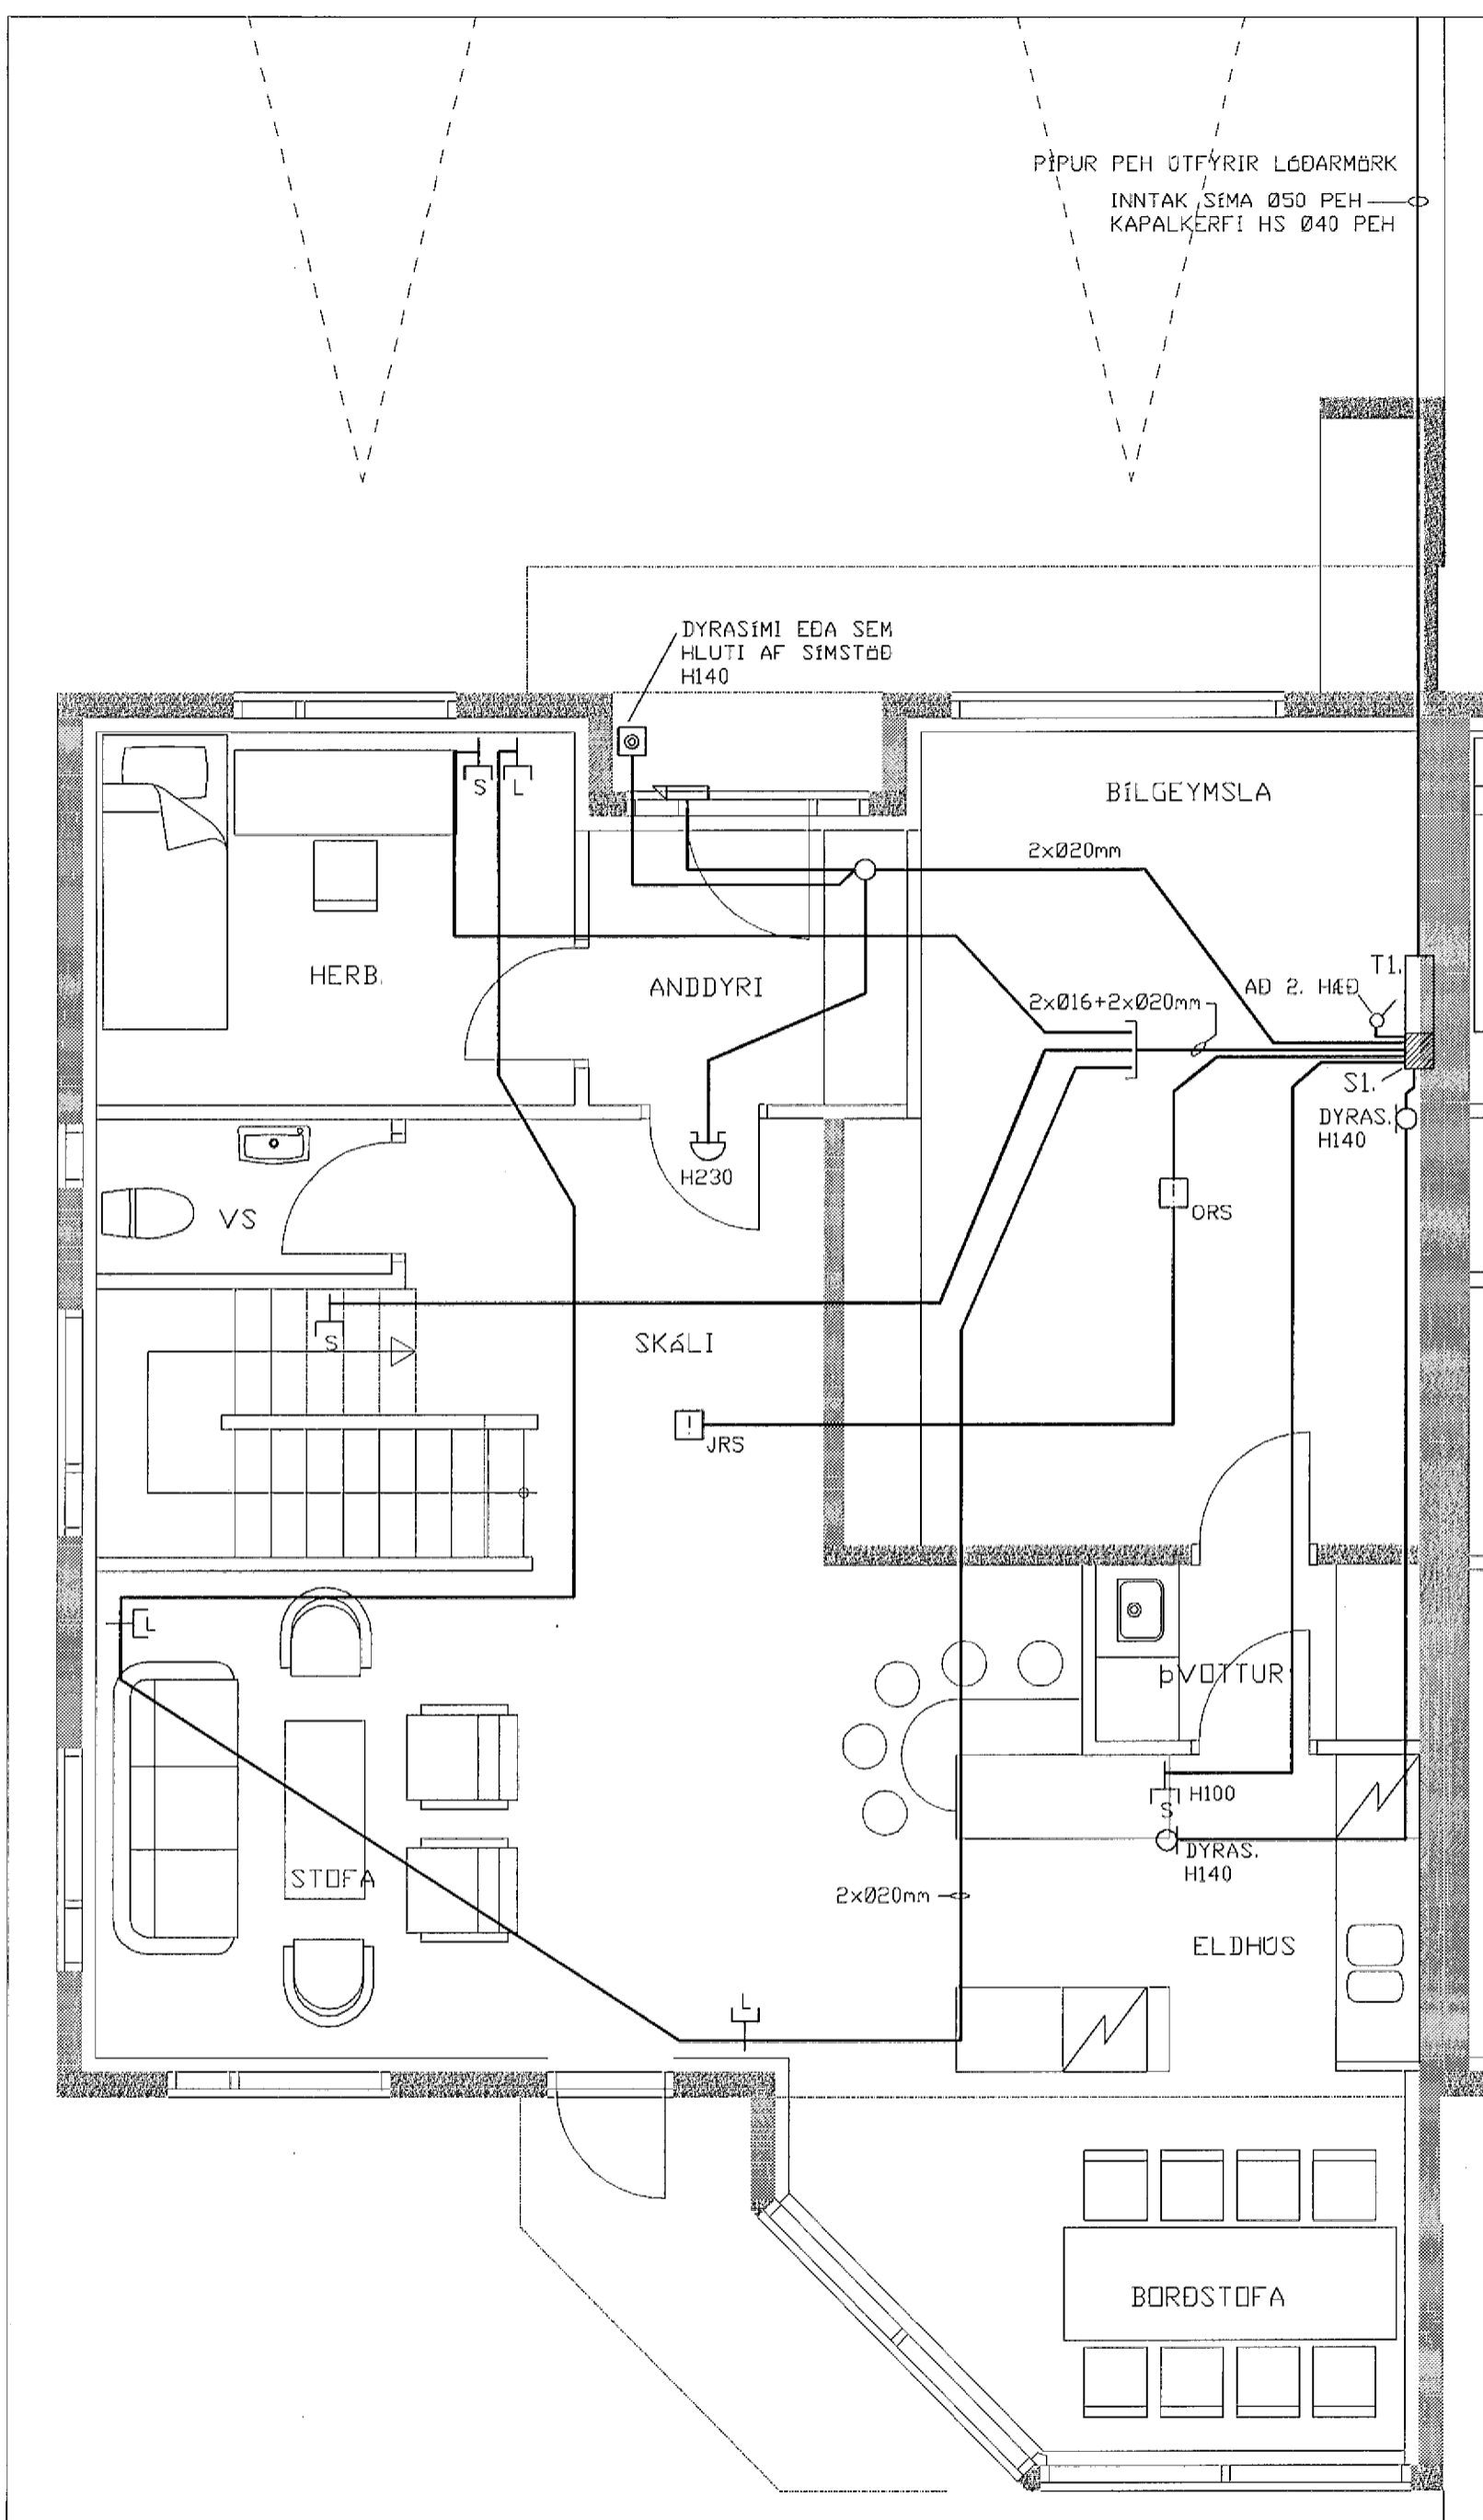

GRUNNMYND 1. HÆÐ

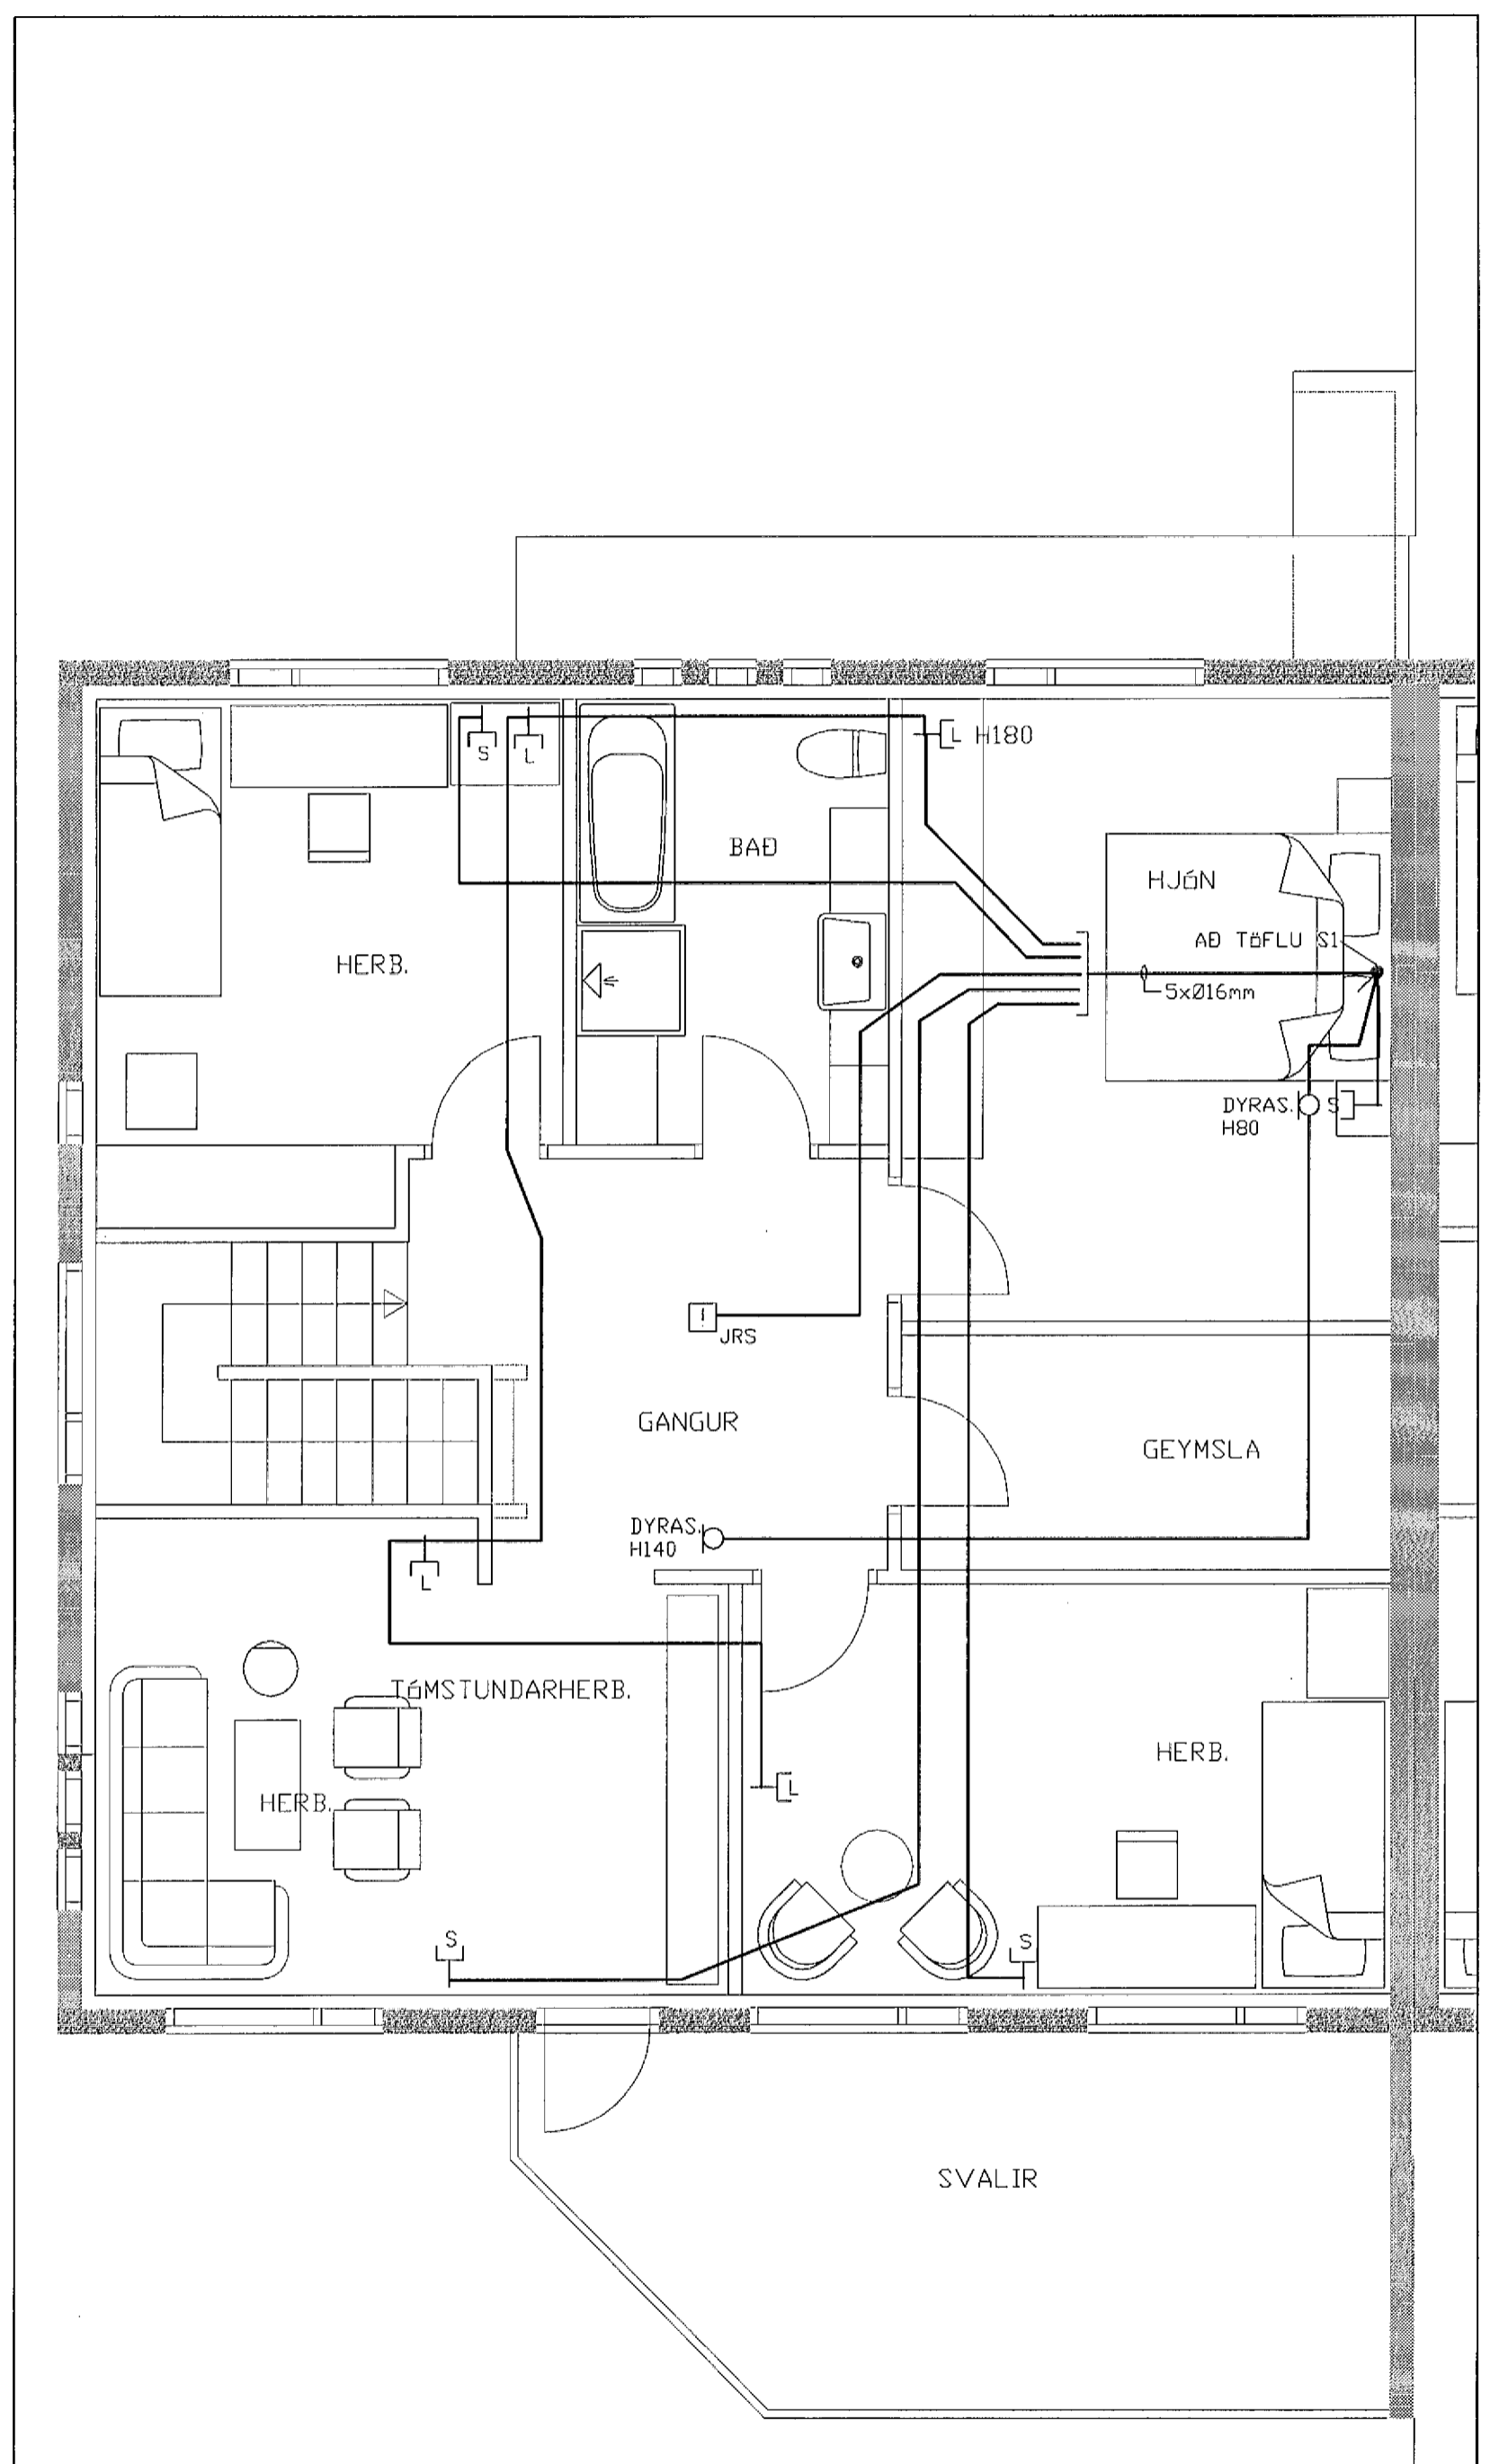

GRUNNMYND 2. HÆÐ

BREYTINGAR				
ÚTG.	DAGS.	BREYTING	HA.	YF.
VERKHLUTI				
SMÁSPENNA 1. OG 2. HÆÐ				
KVARDI 1:50				
HANNAÐ	TÍKNAÐ	YFIRF.	ÚTGÁFA	
JPA	JPA	JPA		
VERKKAUPI				
HÁBERG ehf				
GÖTUHEITI				
SVÖLUÁS 23				
STAEIÐ				
220 HAFNARFJÖRÐUR				
Jens P. Atlason, ríttæknir				
kennit. 031257-3879				
Lyngmólar 2, 210 Garðabæ				
SÍMI 565 7665 / 898 8013				
TEIKNING NR.	BLAÐ NR.	N. BLAÐ NR.		
	3	4		
DAGS.	VERK NR.			
JÚNÍ 2002	1B-02176			
SAMM.	KENNIT.			
Jens P. Atlason	031257-3879			

1 2 3 4 5 6 7 8