


PIPUR PEH ÖTÝRIR LÖÐARMÖRK
HEIMTAUG HS
RÁFMAGN Ø50 PEH


GARÐLÝSING
Ø40 PEH

SÖKKULSKAUT SAMKVÆMT TÆKNILEGUM
TENGISKILMÁLUM



TENGILL UNDIR
SKYGGNI IP44

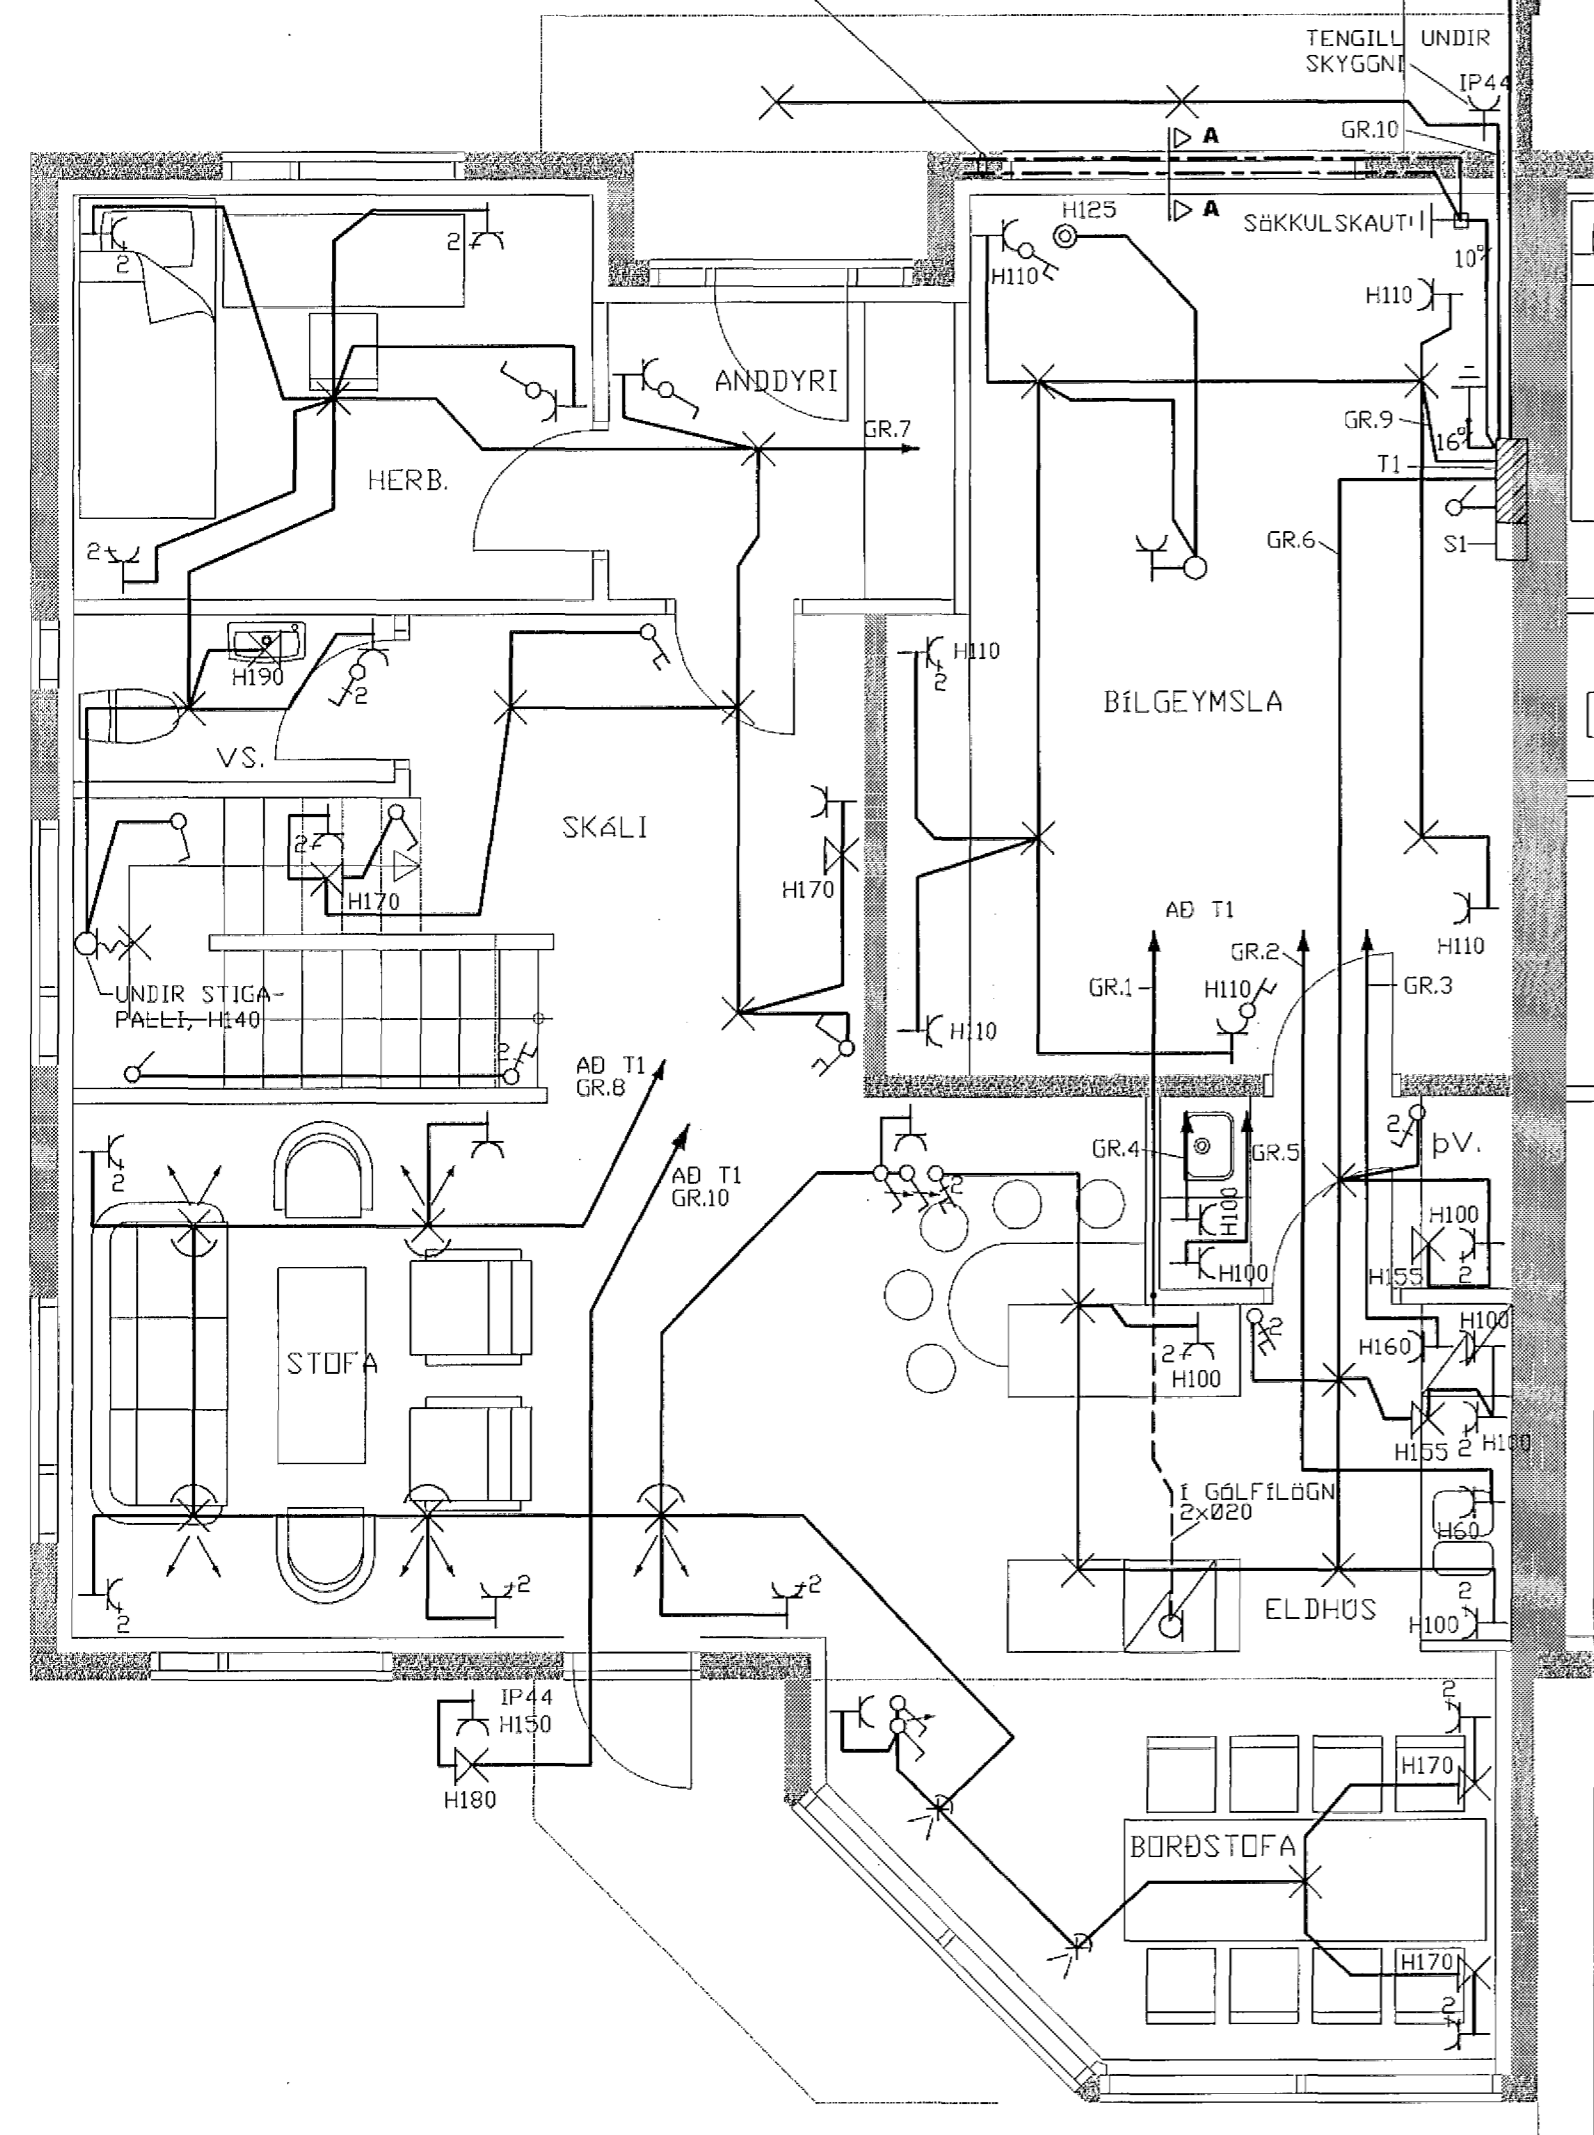

GRUNNMYND 1. HÆÐ

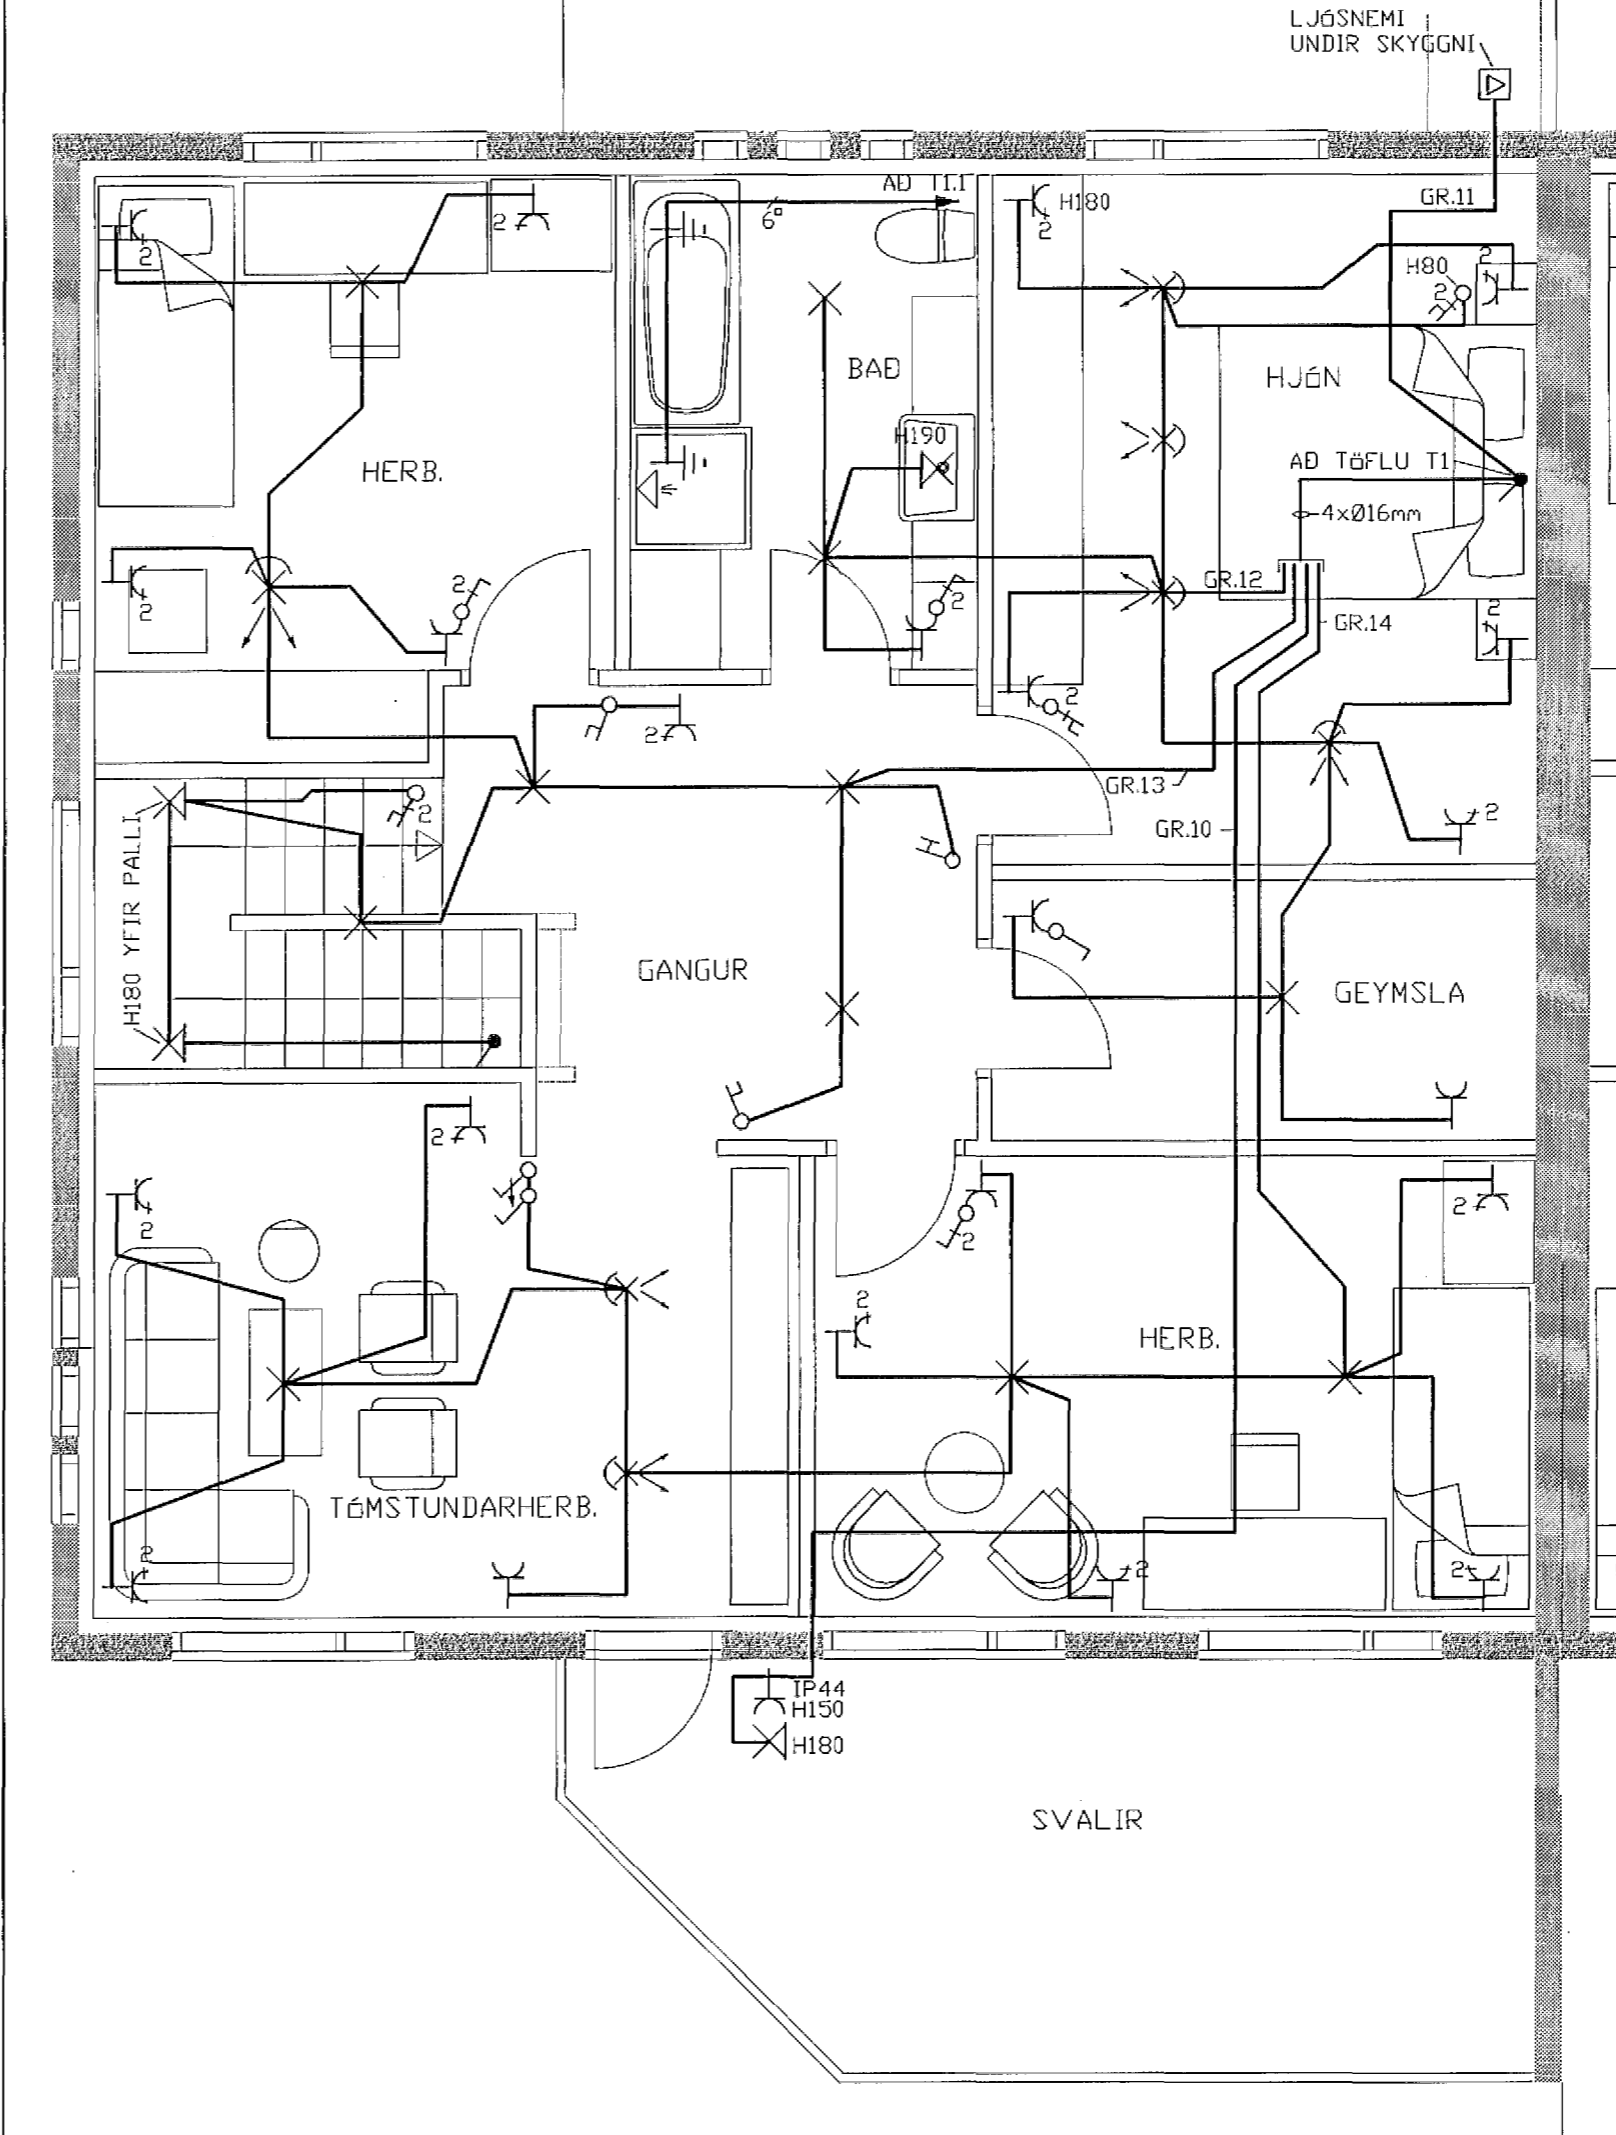

GRUNNMYND 2. HÆÐ

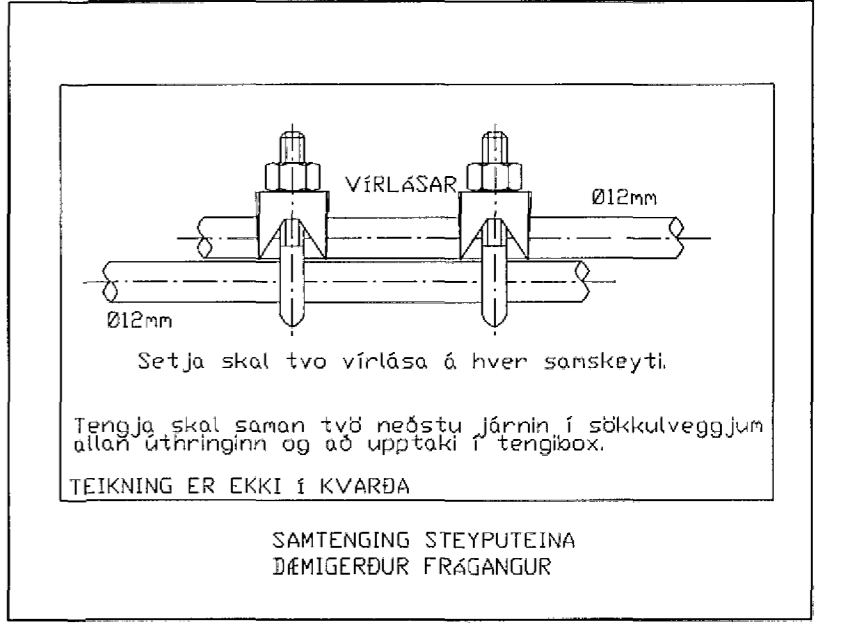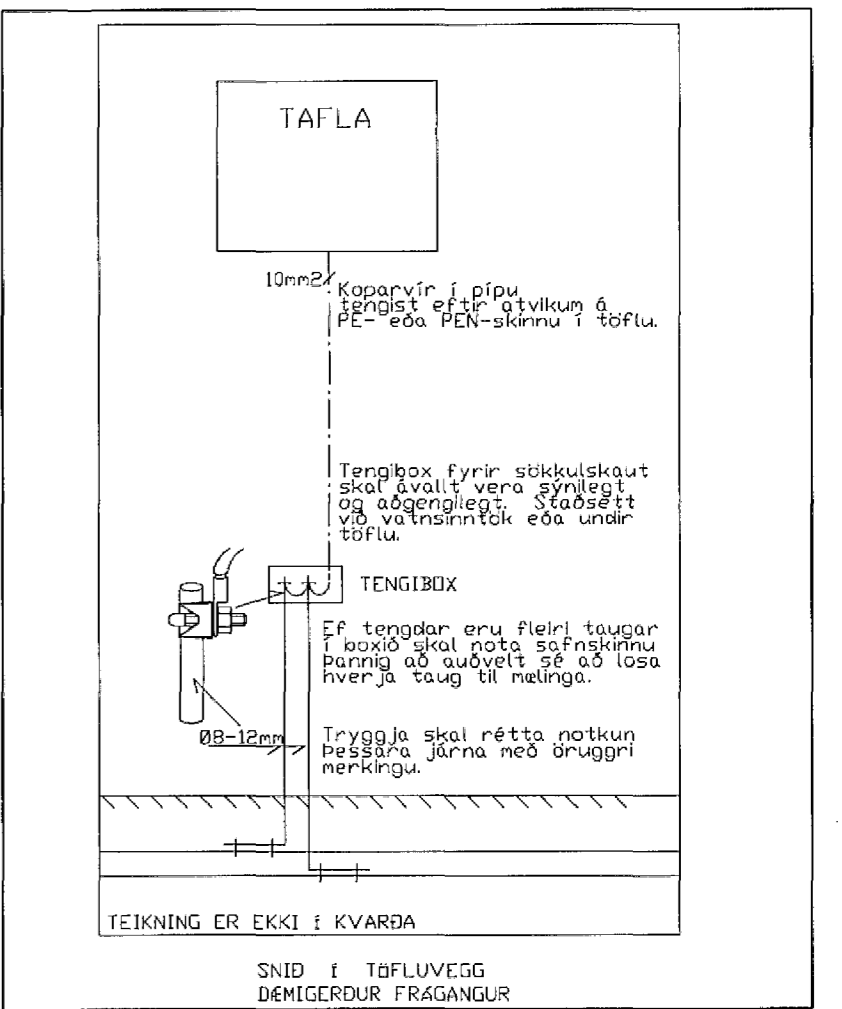

ÚTG.	DAGS.	BREYTING	HA.	YF.

VERKHLUTI
LÁGSPENNA 1. OG 2. HÆÐ
SÖKKULSKAUT

KVARÐI 1:50

HANNAÐ	TÆKNAD	YFIRF.	ÚTGÁFA
JPA	JPA	JPA	

VERKGAUFI
HÁBERG ehf

GÖTUHEITI
SVÖLUÁS 23
STADUR
220 HAFNARFJÖRÐUR

Jens P. Atlason, raftæknir
Kennit. 031257-3879
Lyngmör 2, 210 Garðabæ Sími 565 7665 / 896 8013

TEIKNING NR.	BLAD NR.	N. BLAD NR.
	2	3
DAGS.	VEFK NR.	
JÚNÍ 2002	IB-02176	
SAW/P.	KENNT.	
Jens P. Atlason	031257-3879	