


AFSTÖÐUMYND, MKV. 1:500

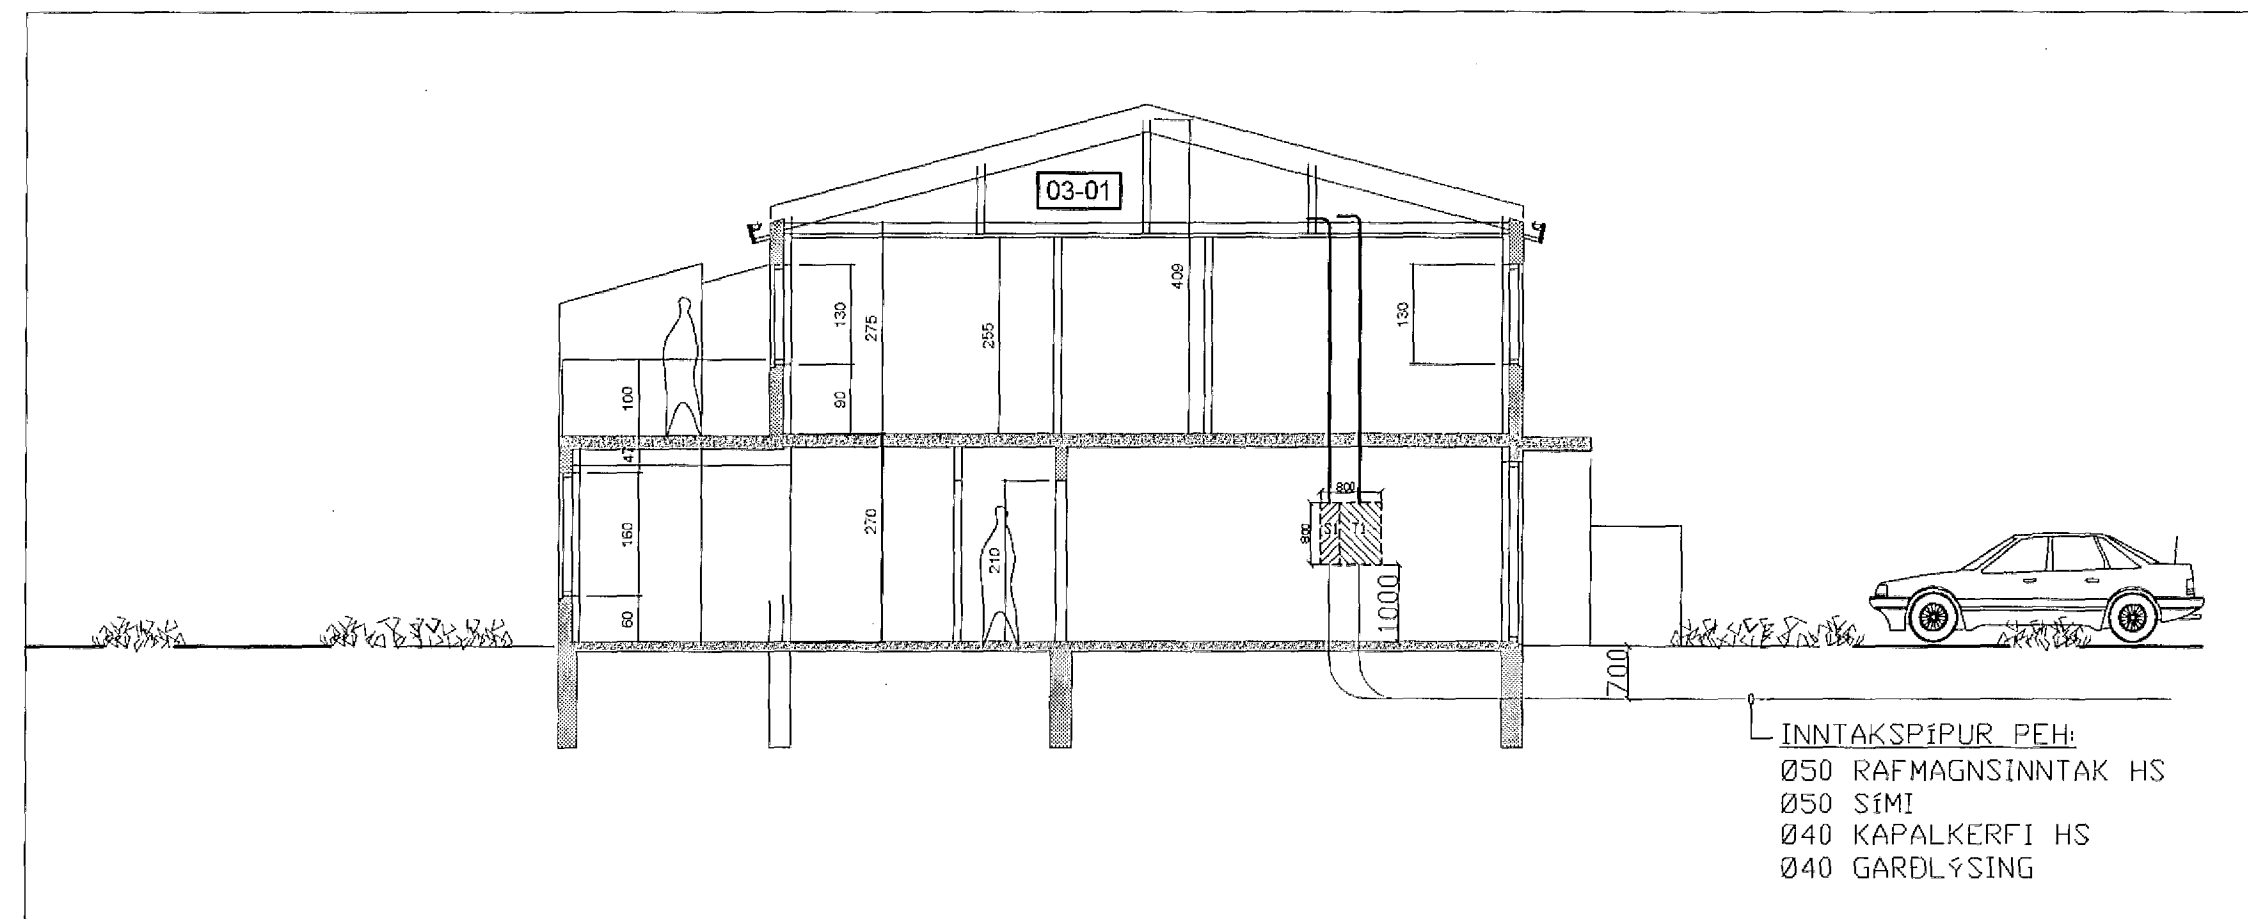

SNID Í INNTAK, MKV. 1:100

ALMENNAR SKÝRINGAR:

1. ALLAR PÍPUR ERU 16MM OG VYR 1,5mm².
2. HÆÐIR ROFA FRÁ FULLFRÁGEGNU GÓLFI 100CM.
3. HÆÐIR TENGLA FRÁ FULLFRÁGEGNU GÓLFI 100CM.
4. HÆÐIR Á SÍMA- (S) OG SJÓNVARPS (L) TENGLUM FRÁ FULLFRÁGEGNU GÓLFI 20CM.
5. HÆÐIR DYRASÍMA FRÁ FULLFRÁGEGNU GÓLFI 140CM.
6. ÖLL MÁL ERU FRÁ FULLFRÁGEGNU GÓLFI OG Í MIÐJA DÓS EÐA ÖR MIÐRI DÓS Í MIÐJA DÓS EÐA FULLFRÁGEGINN VEGG.
7. MÁLSTRAUMUR ROFA OG TENGLA SKAL VERA MÍNNS 10A.
8. JARÐBINDA SKAL PÍPUKERFI FYRIR HEITA OG KALDAVATNSLÖGN.
9. ÖLL TÁKN ERU TÁKNRÆN OG BER AÐ SAMRÉMA LAGNIR AÐ TÁKJUM EFTIR AÐSTÆÐUM Á STAÐNUM OG EFTIR SÉRTEIKNINGUM.
10. ÖLL TÁKN ERU SAMKVÆMT STAÐLI.

NEMA ANNAD SÉ TEKID FRAM

FASI: T

Inntök samþýtt 20.7.2002
f.h. HJAVEITU SÖÐURNESJA h.f.
Einar Jóhannsson

BREYTINGAR				
ÚTQ.	DAGS.	BREYTING	HÁ.	YF.
VERKHLUTI				
AFSTÖÐUMYND, SNID Í INNTAK OG ALMENNAR SKÝRINGAR				
KVÆÐI 1:500/1:100				
HÁNNAD	TEIKNAD	YFIRF.	ÚTGÁFA	
JPA	JPA	<i>JPA</i>		
VERKHAUFI				
HÁBERG ehf				
GÓTUHEITI				
SVÖLUÁS 23				
STAÐUR				
220 HAFNARFJÖRDUR				
Jens P. Atlason, raftæknir Kennit. 031 257-3879 Lyngmár 2, 210 Garðabæ Sími 565 7665 / 898 8013				
TEIKNING NR.	BLAD NR.	N. BLAD NR.		
	1	2		
DAGS.	VERK NR.			
JÚNÍ 2002	IB-02176			
SAMP.	KENNIT.			
<i>Jens P. Atlason</i>	031 257-3879			

4/365