



snið í inntök 1:50

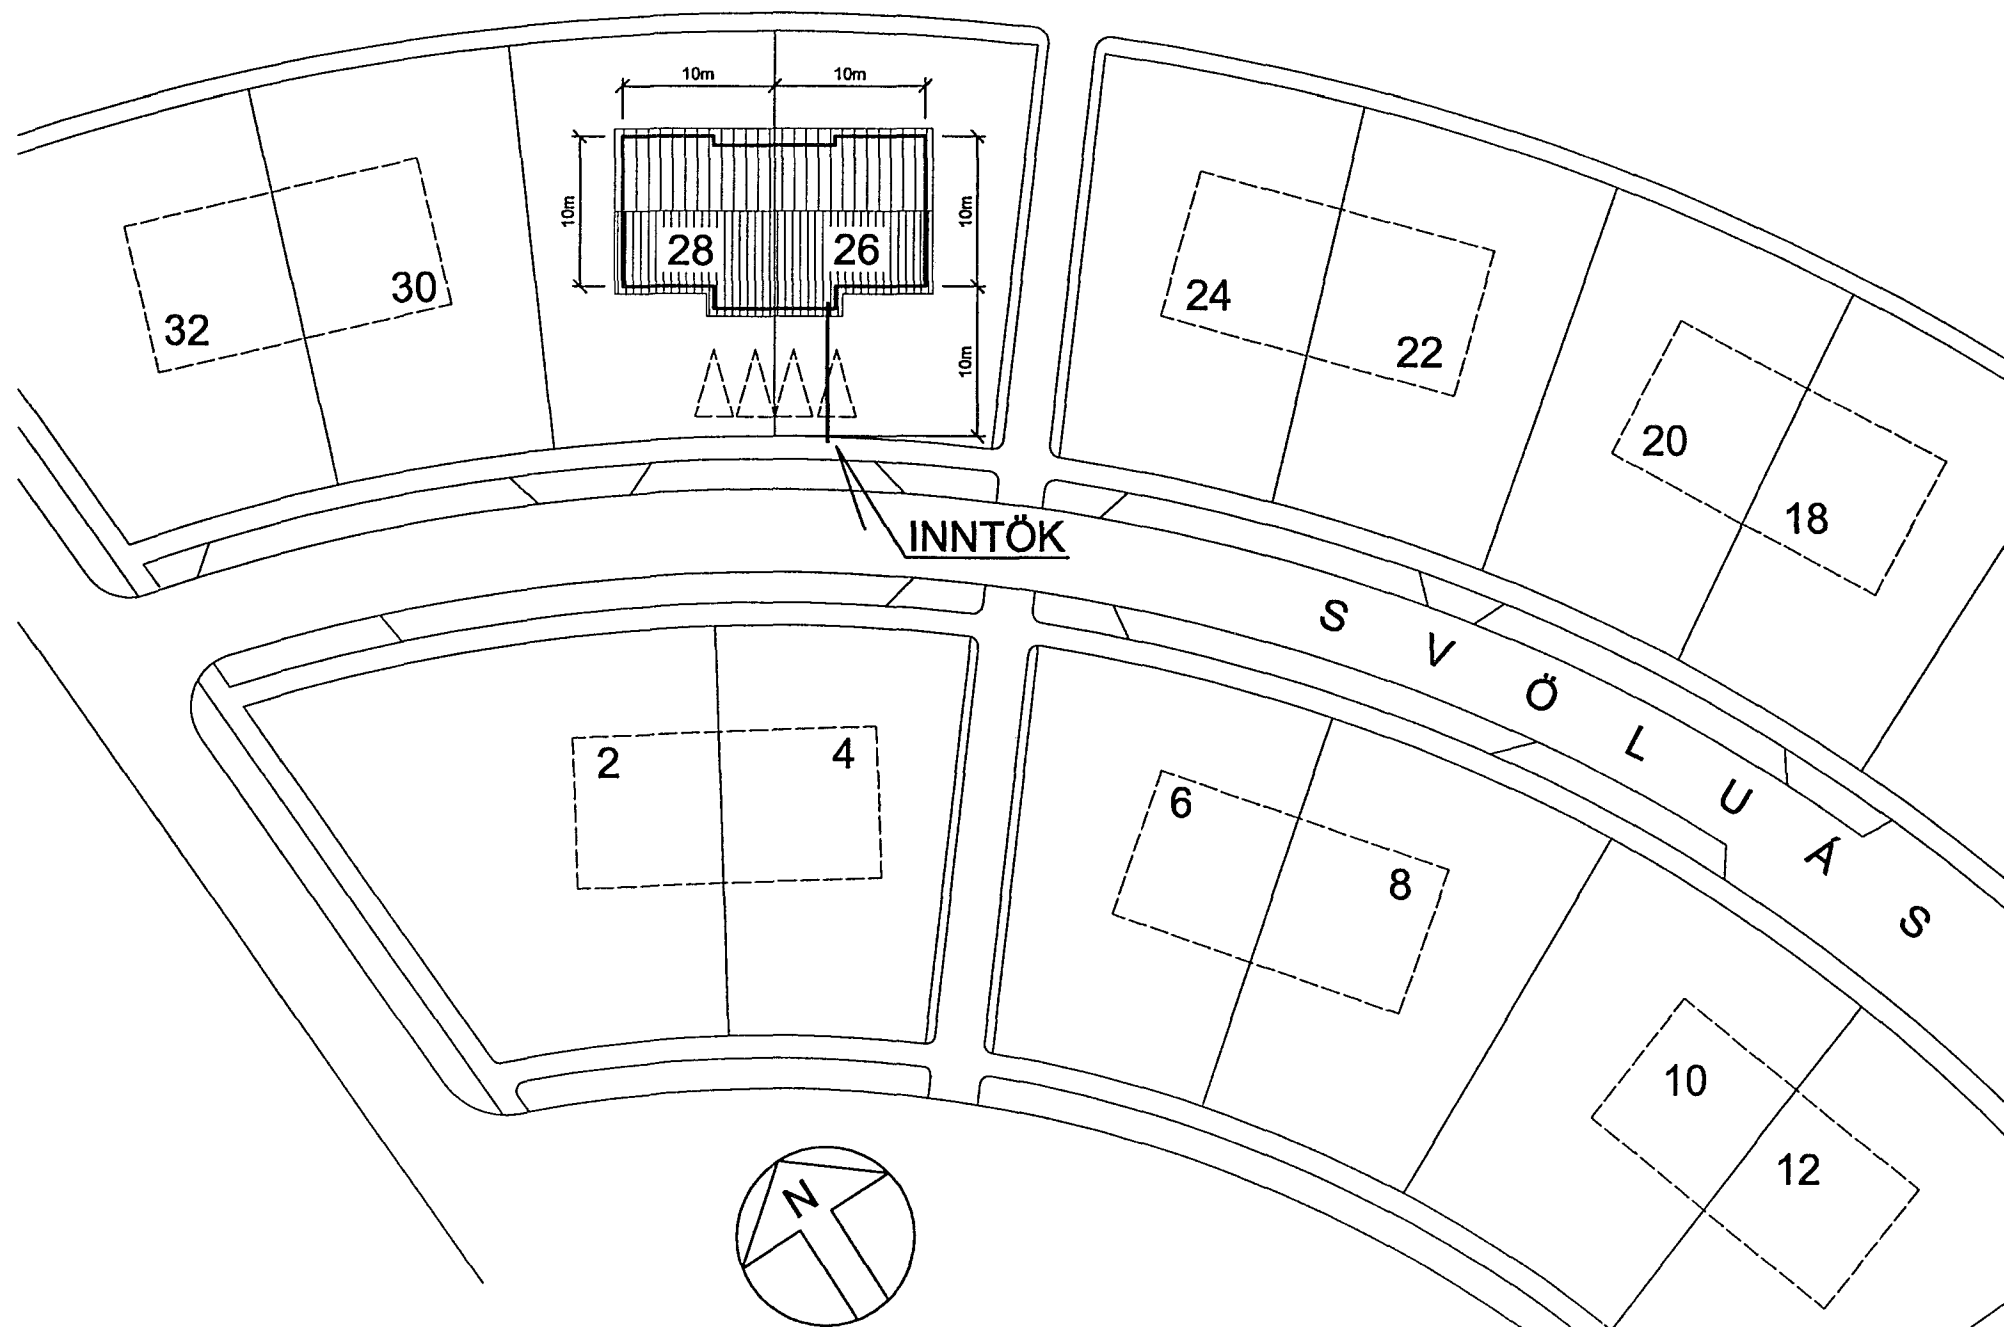

afstöðumynd 1:500


FRÁGANGUR SÖKKULSSKAUTS

SNID Í STEYPUMÓT

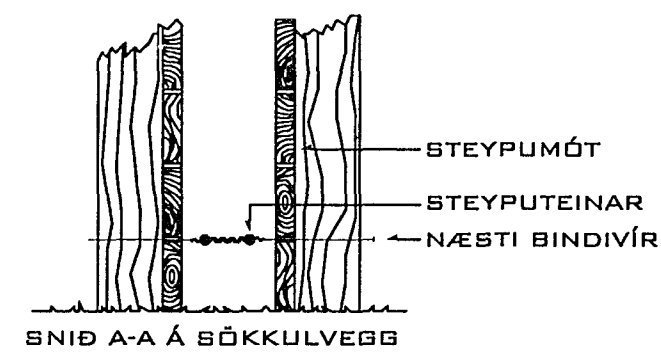


SÝND ERU 2 NÆSTU STEYPUSTYRKARJÁRN Í STEYPUMÓTI OFAN Á NÆSTU MÓTAVÍRUM.

GRUNNMYND SÖKKULVEGGJA

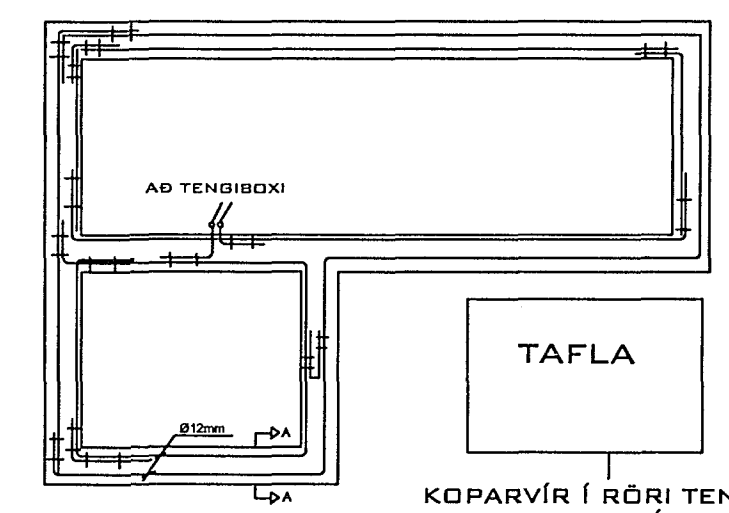


FRÁGANGUR Á SAMTENGINGUM STEYPUVEINA FYRIR SÖKKULSKAUT

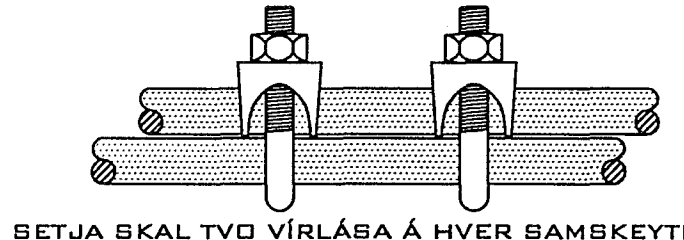

ÞESSI JÁRN SKAL MERKJA VEL TIL AÐ ÖNNUR JÁRN VERÐI EKKI NOTUÐ

EKKI Í KVARÐA

TENGIBOX FYRIR SÖKKULSKAUT SKAL ÁVALLT VERA SÝNILEGT OG AÐGENGILEGT. STAÐSETT VIÐ VATNSINNTÖK EÐA UNDIR TÖFLU.

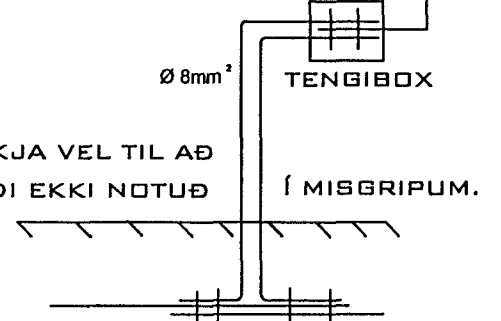

Verkheiti: SVÖLUÁS 26	Bæjarfélag: Hafnarförður	Mkv. 1:50	Hannað: HS
Verkhliuti: Raflagnateikning SNID AFSTÖÐUMYND	Breytt: Yfirfarið: HS	Dags: 15,10,01	Teiknað: HS
Unirskrift: <i>Hannes Sigurjónsson</i>	Fjöldi blaða: 4	Blað nr. 1	
RAFLAGNAHÖNNUN: Hannes Snæbjörn Sigurjónsson TFI knt:160854-5539		Sími: 553-8207/Farsími: 899-0422	