


INNTÖK SÍMA OG LOFTNETS
KOMA FRAM Á LAGSPENNUMYND
EN ÞAÐ ERU 2 X 50 mm PÍPUR

SKÝRINGAR MED SMÁSPENNU
LAGNIR Í SÍMA OG LOFTNET
SKULU VERA 20 mm PÍPUR
DYRASÍMI 16 mm PÍPUR
TENGINGAR Í STJÖRNU.

S SÍMATENGILL
L LOFTNETSTENGILL
D DYRASÍMI

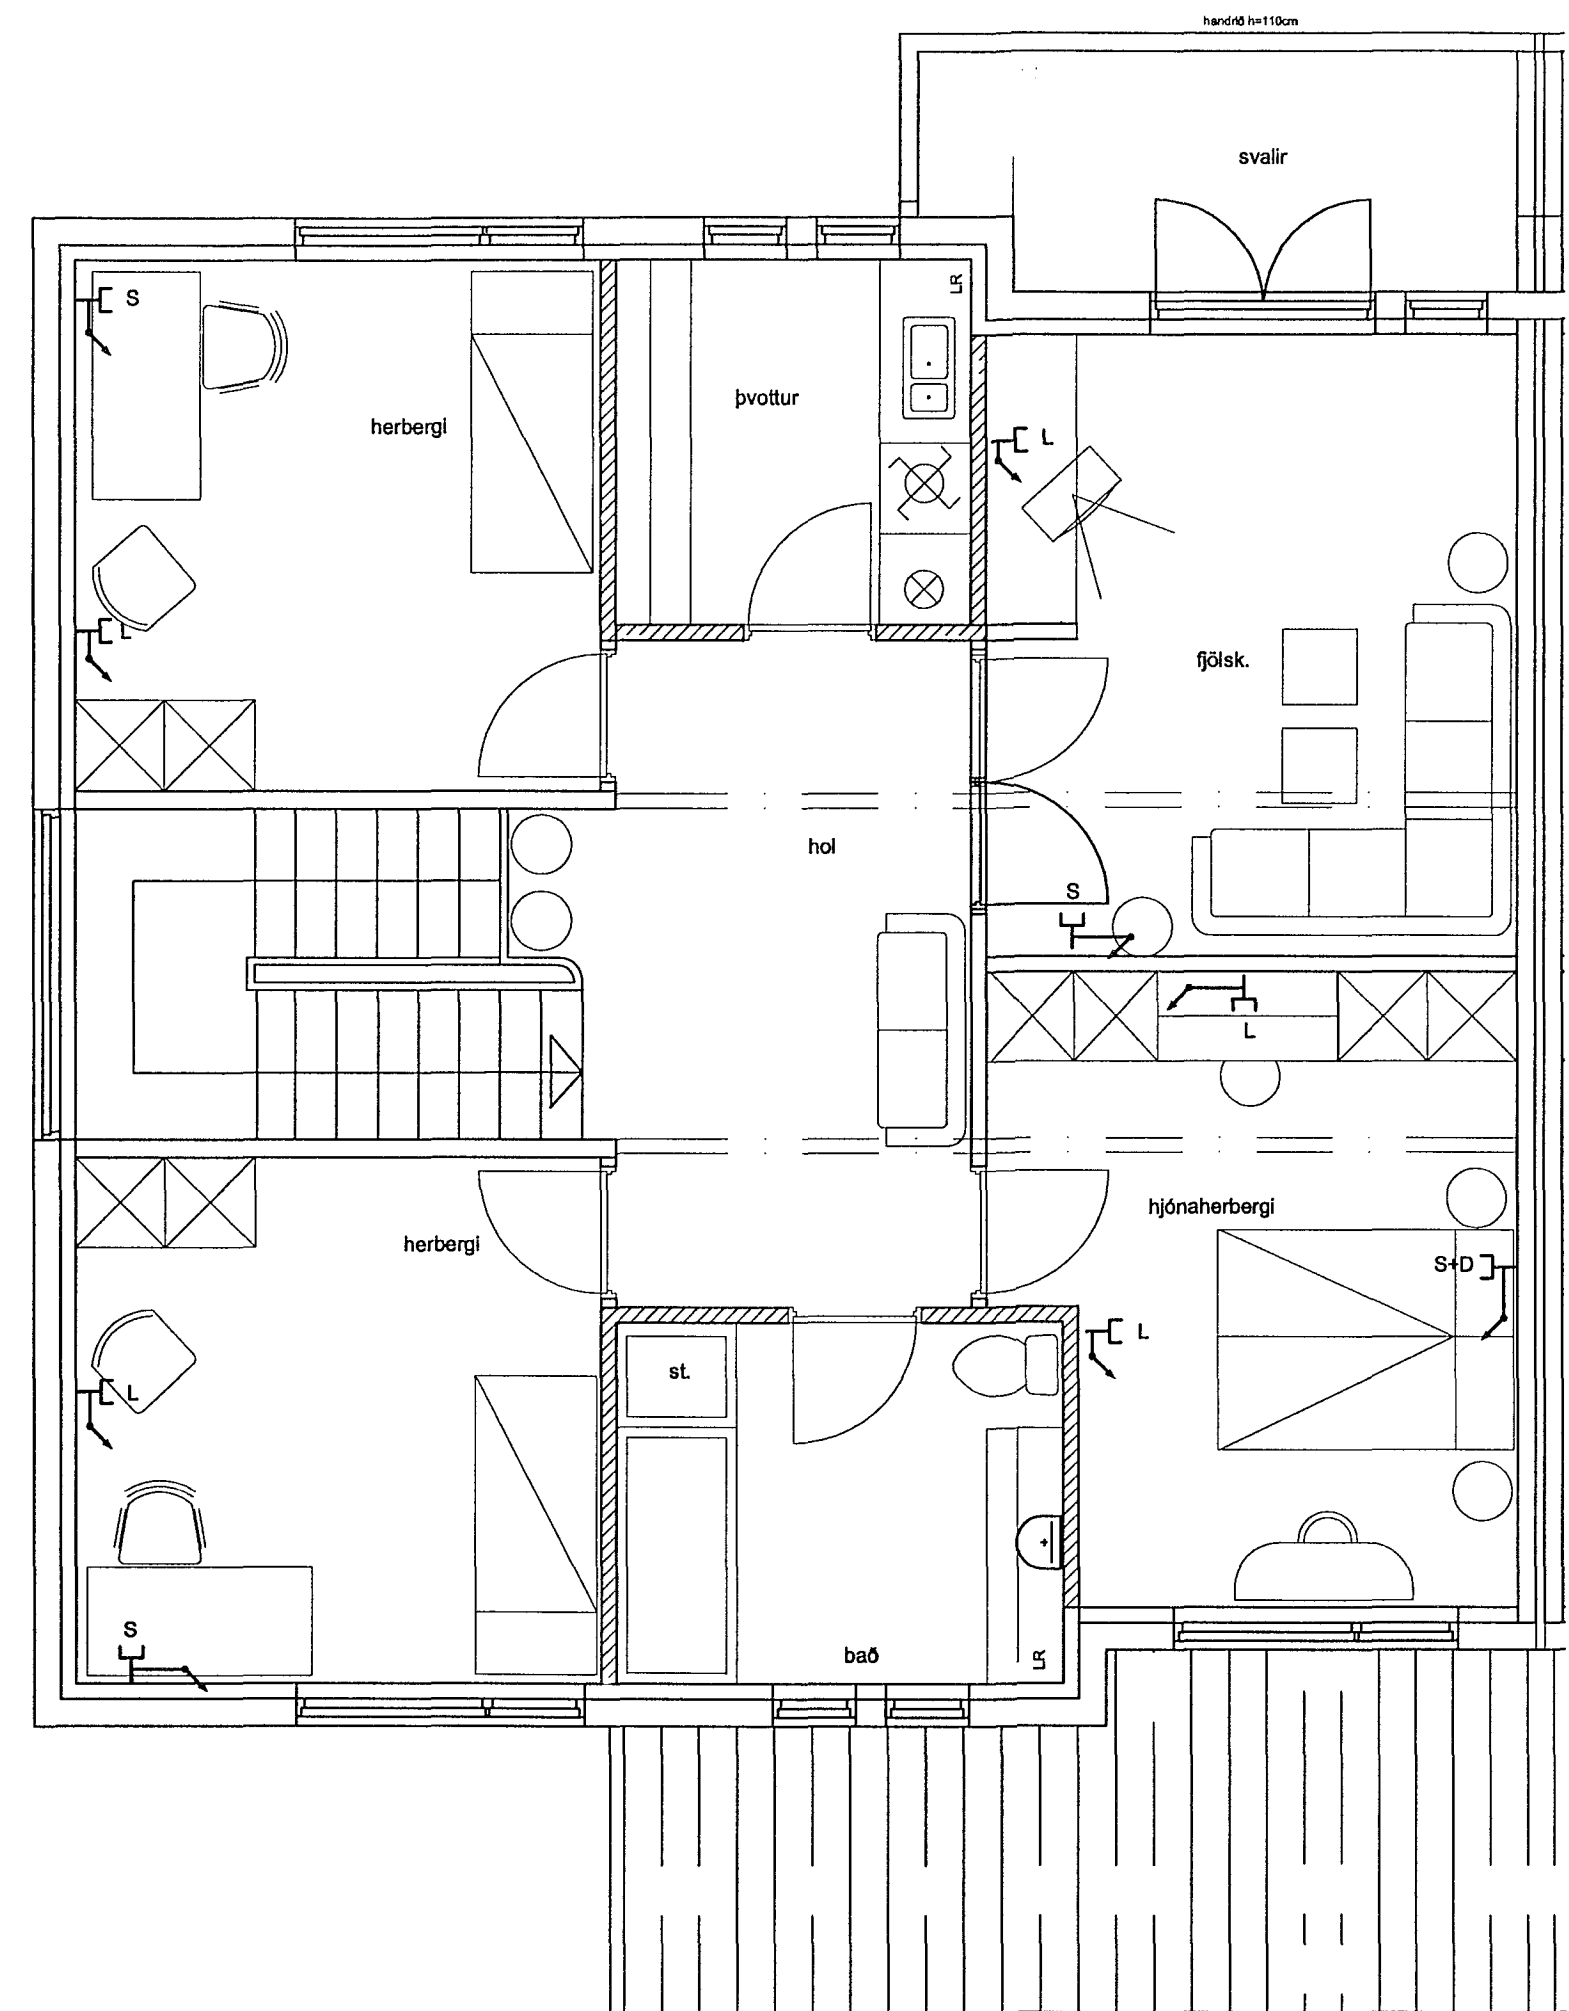

Verkefni:	SVÖLUÁS 28	Þeðrfélag:	Hafnarförður	Mkv.:	1:50	Hannað:	HS
Verkhúti:	Raflagnateikning SMÁSPENNA	Daga:	15,10,01	Telknað:	HS	Yfirfarð:	hs
Unirskrift:	<i>Hannes Sigurjónsson</i>	Bréytt:	Fjöldi blaða	Blað nr.:	4	3	
RAFLAGNAHÖNNUN: Hannes Snæbjörn Sigurjónsson TÍF knt: 160854-5539				Sími: 553-8207/Farsími: 899-0422			