


T1

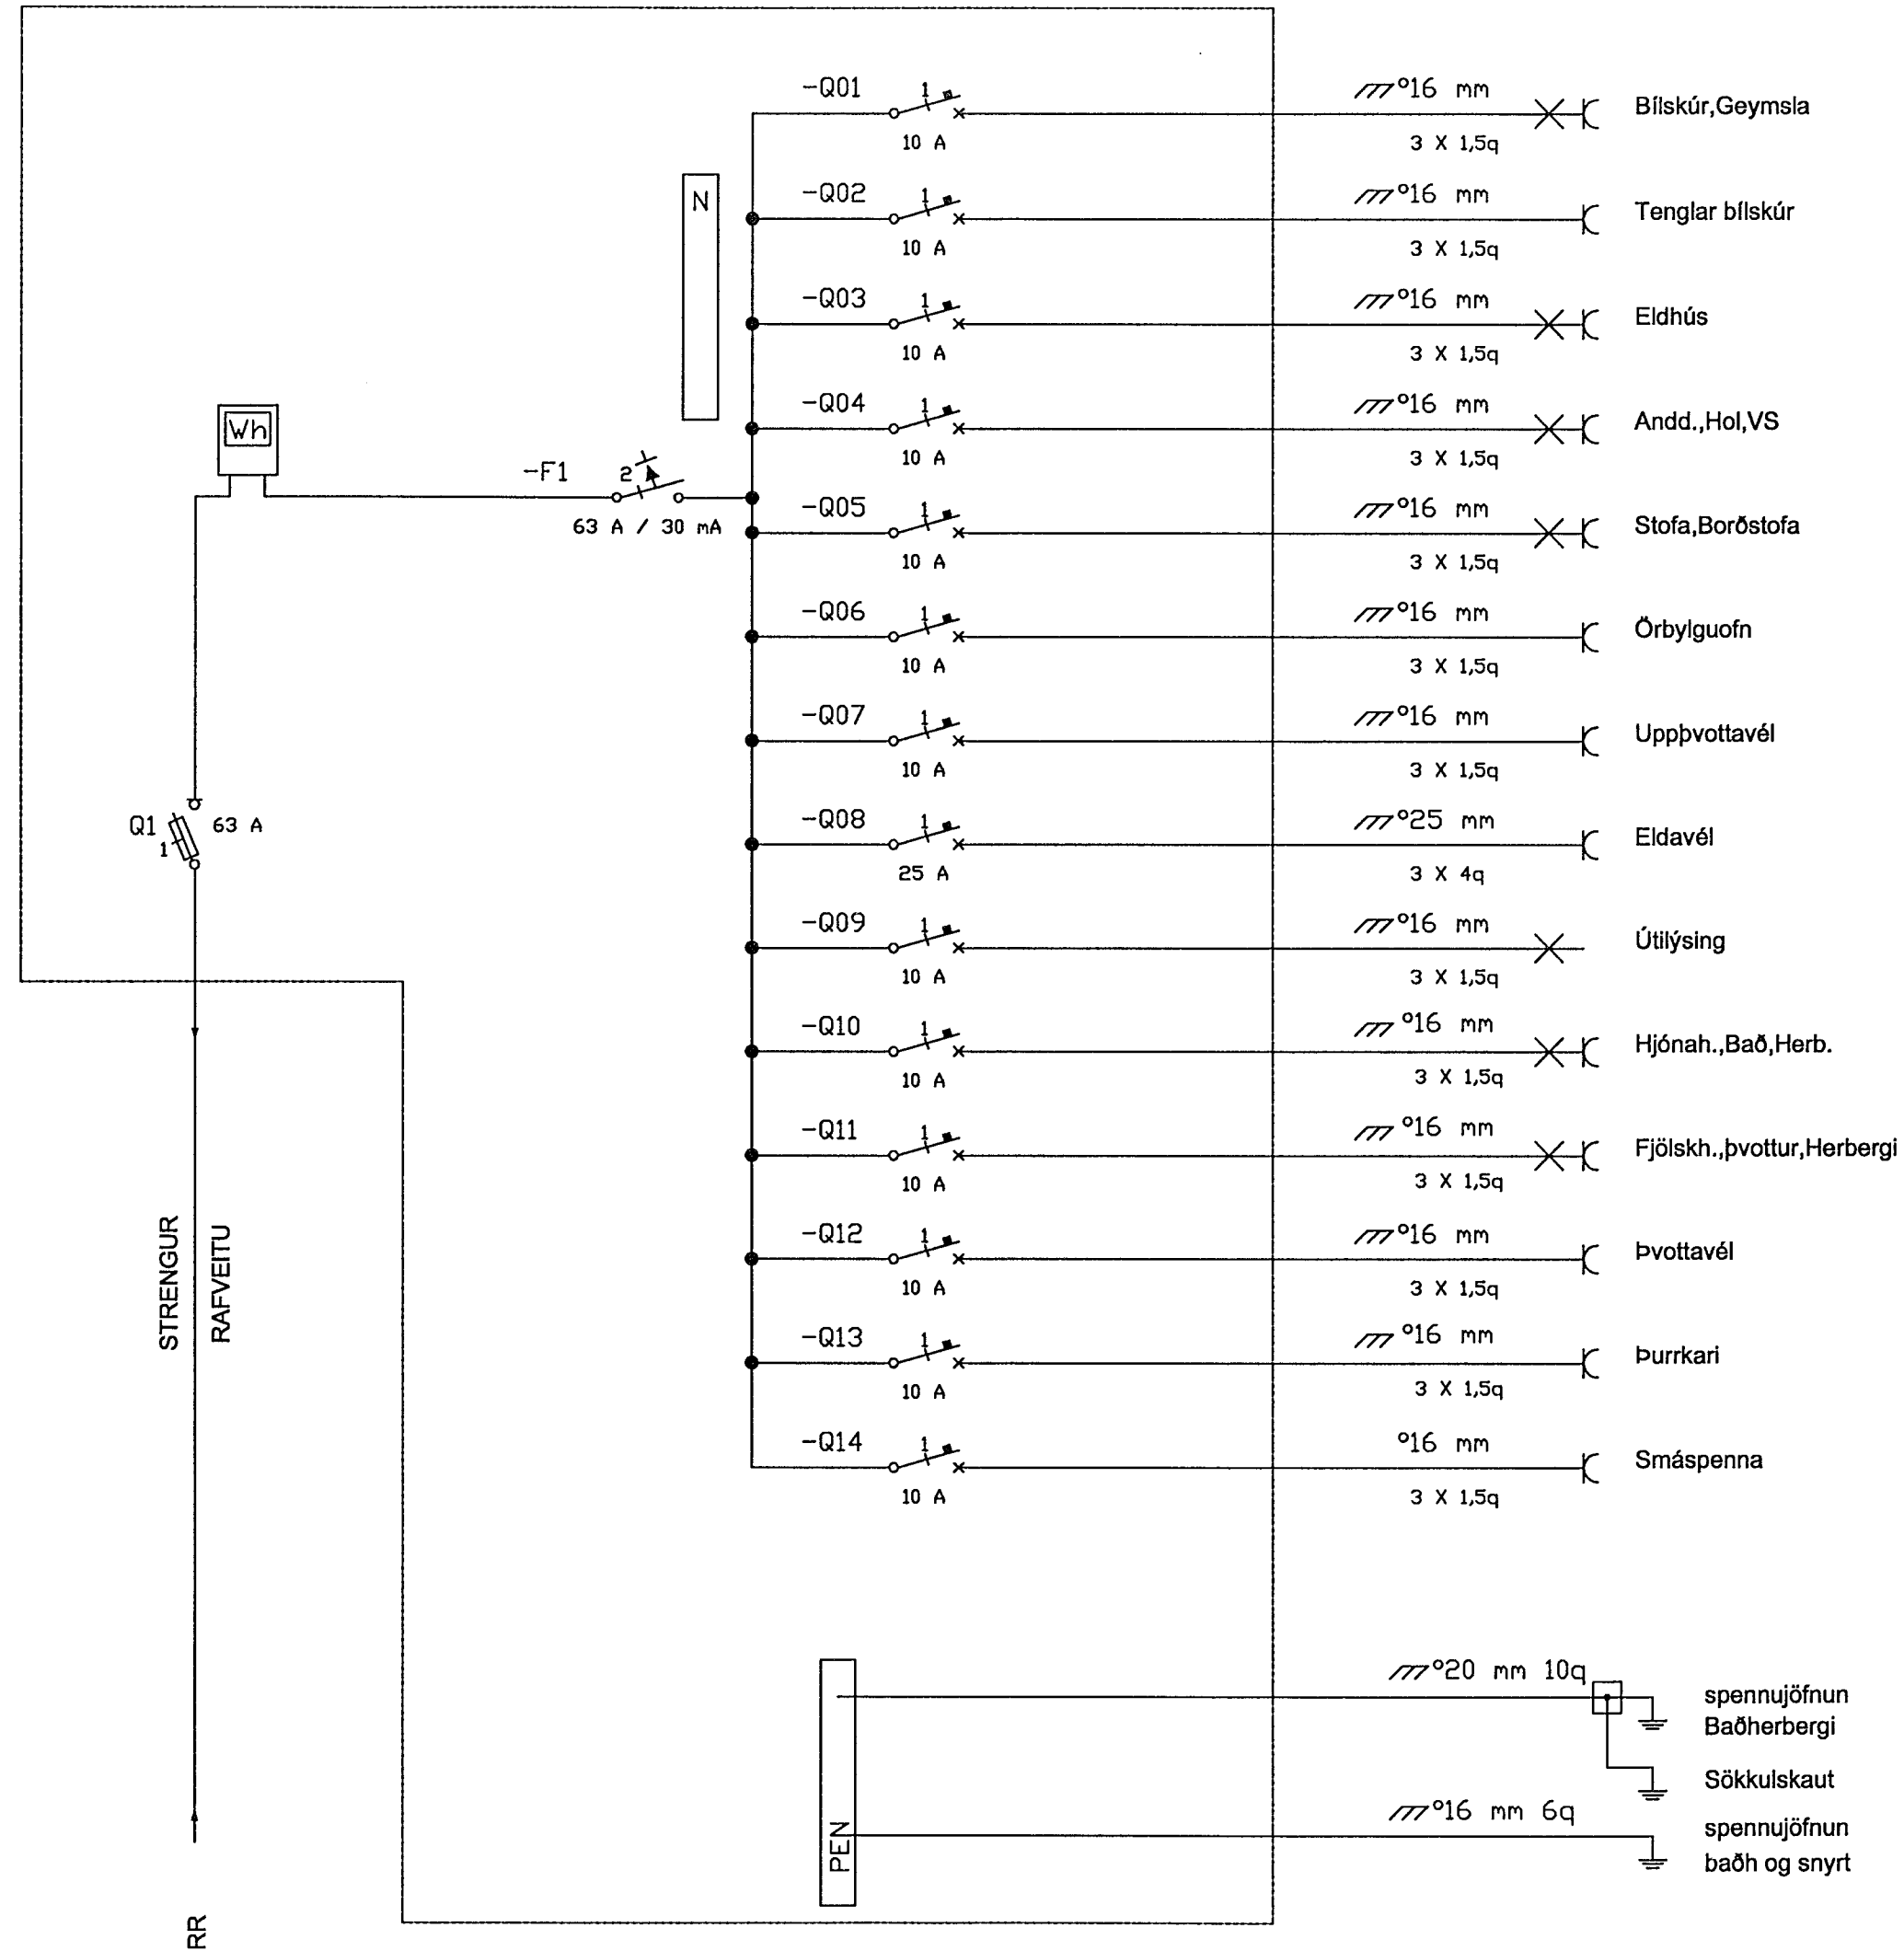

HÚSVEITA TENGIST Á FASA R.

Verkhalti:	Svöluás 26	Hafnarfirði	Mkv.	Hannað: HANNES
Verkhliuti:	Einlínurmynd		Daga: 12,12,01	Telknað: HANNES
Unirskrift:	<i>Hannes Sigurjónsson</i>		Breytt:	Yfirfarð: hs
			Fjöldi blaða:	Blað nr.
			4	4

RAFLAGNAHÖNNUN: Hannes Snæbjörn Sigurjónsson TÍ sími: 552-8207 farsími: 899-0422 símbaði: 845-2423