


ÚTILÝSING 35 mm  
 INNTAKSPÍPUR 3 X 50mm  
 RAFVEITA + LOFTNET+ SÍMI  
 VIÐ ÚTFÆRSLU VÍSAST Í  
 "TÆKNILEGIR TENGISKILMÁLAR"


snið í inntök 1:50

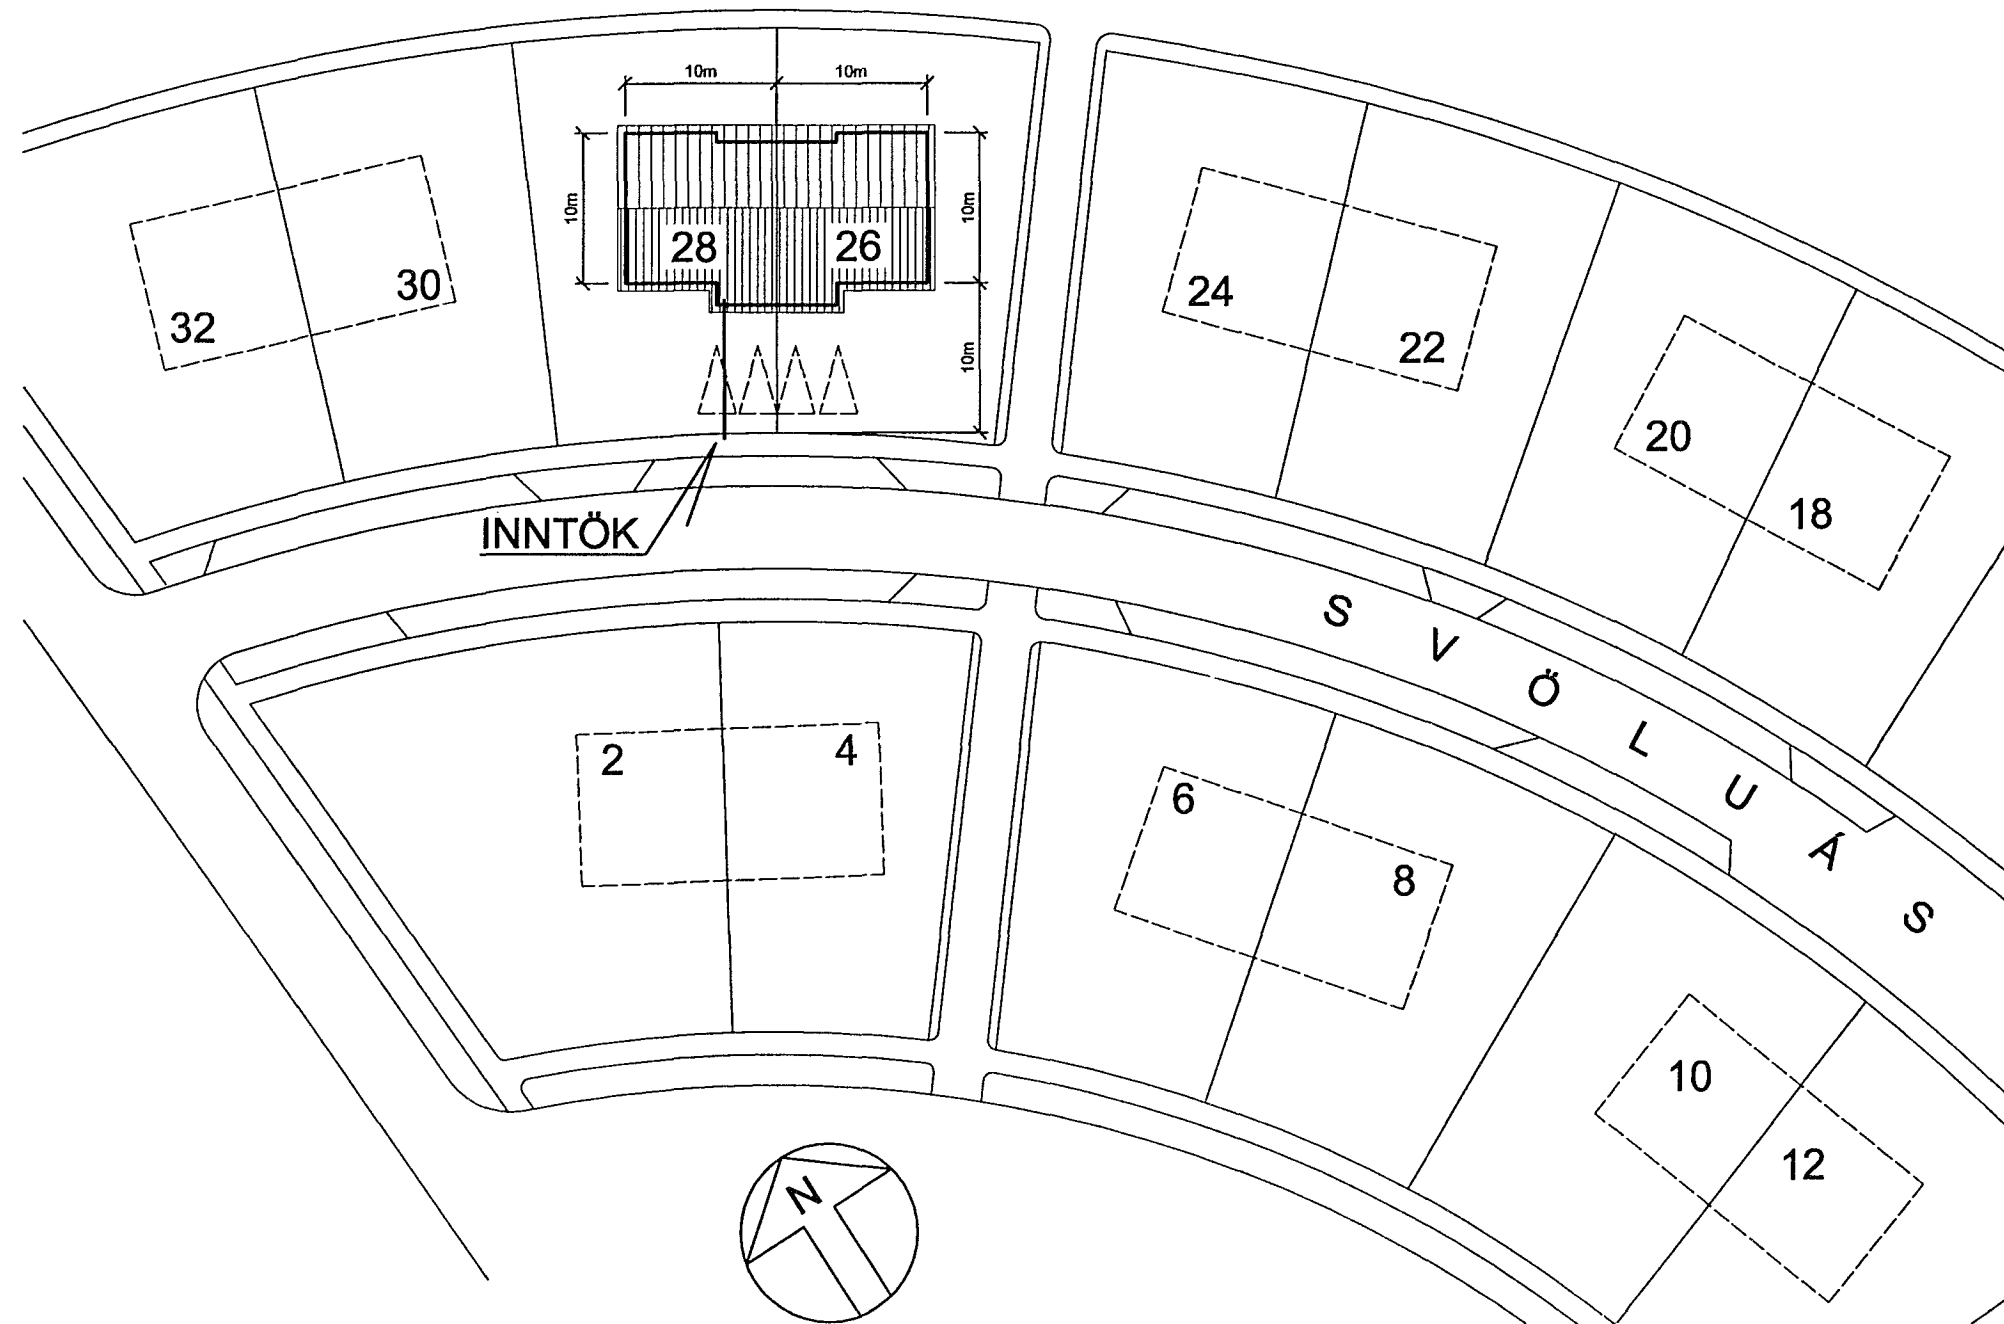

afstöðumynd 1:500

## FRÁGANGUR SÖKKULSSKAUTS


### SNIÐ Í STEYPUMÓT

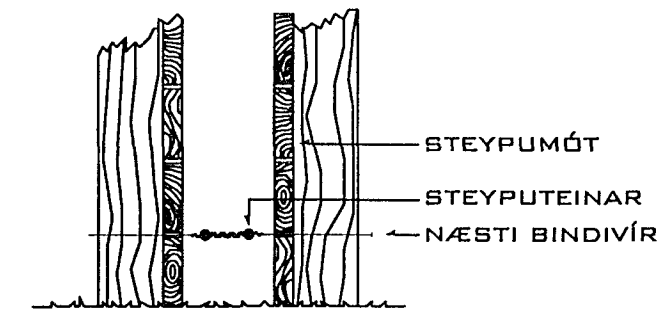

SNÍÐ A-A Á SÖKKULVEGG


SÝND ERU 2 NEÐSTU STEYPUSTYRKARJÁRN Í  
 STEYPUMÓTI OFAN Á NEÐSTU MÓTAVÍRUM.

### GRUNNMYND SÖKKULVEGGJA

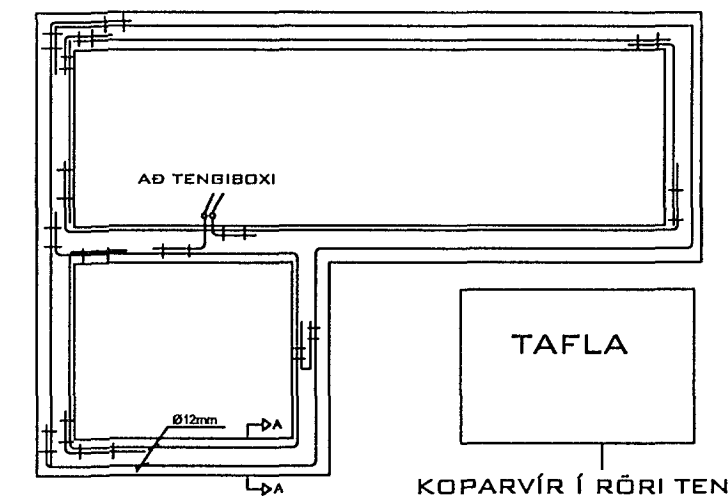

KOPARVÍR Í RÖRI TENGIST  
 EFTIR ATVIKUM Á PE- EÐA  
 PEN- SKINNU Í TÖFLU.

### FRÁGANGUR Á SAMTENGINUM STEYPUTEINA FYRIR SÖKKULSKAUT

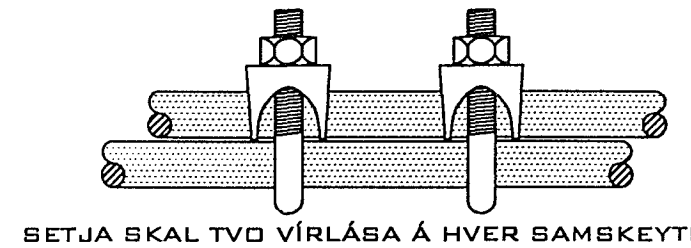

SETJA SKAL TVÖ VÍRLÁSA Á HVER SAMSEYTI

TENGIBOX FYRIR SÖKKULSKAUT SKAL  
 ÁVALLT VERA SÝNILEGT OG  
 AÐGENGILEGT. STAÐSETT VIÐ  
 VATNSINNTÖK EÐA UNDIR TÖFLU.

ÞESSI JÁRN SKAL MERKJA VEL TIL AÐ  
 ÖNNUR JÁRN VERÐI EKKI NOTUÐ

Ø 8mm  
 TENGIBOX  
 Í MISGRIPUM.

**EKKI Í KVARÐA**

Verkefni: SVÖLUÁS 28	Bæjarfélag: Hafnarförður	Mkv. 1:50	Hannað: HS
Verkhliuti: Raflagnateikning SNIÐ AFSTÖÐUMYND		Daga: 15,10,01	Telnað: HS
Unirskrift: <i>Hannes Sigurjónsson</i>		Breytt:	Yfirfarid: hs
		Fjöldi blaða: 4	Blað nr.: 1
RAFLAGNAHÖNNUN: Hannes Snebjörn Sigurjónsson TFI knt:160854-5539		Sími: 553-8207/Farsími: 899-0422	