

A


B

C

D

- NR. LAMPASKRÁ NEDRI HÆÐ.**
- ① ✕ Vegglampi í stiga. t.d
 - ② ✕ Vegglampi í herb. t.d
 - ③ ✕ Vegglampi í hjónah. t.d
 - ④ ✕ Hangandi lampi í herb./hjón. t.d
 - ⑤ ✕ Lampi beint á loft í herb. t.d
 - ⑥ ✕ Lampi beint á loft í gangi/föt. t.d
 - ⑦ ✕ Lampi beint á loft í þvottahúsi. t.d
 - ⑧ ✕ Lampi beint á loft í baði. t.d
 - ⑨ ⊗ Kastarar á loft í hjónaherb. t.d
 - ⑩ ✕ Vegglampiar á gangi. t.d
 - ⑪ ✕ Veggljós á baði. t.d
 - ⑫ ⊗ Innréttingaljós á baði. t.d
 - ⑬ ✕ Vegglampi föt t.d
 - G ✕ Vegglampi úti t.d

GRUNNMYND 1.HÆÐAR

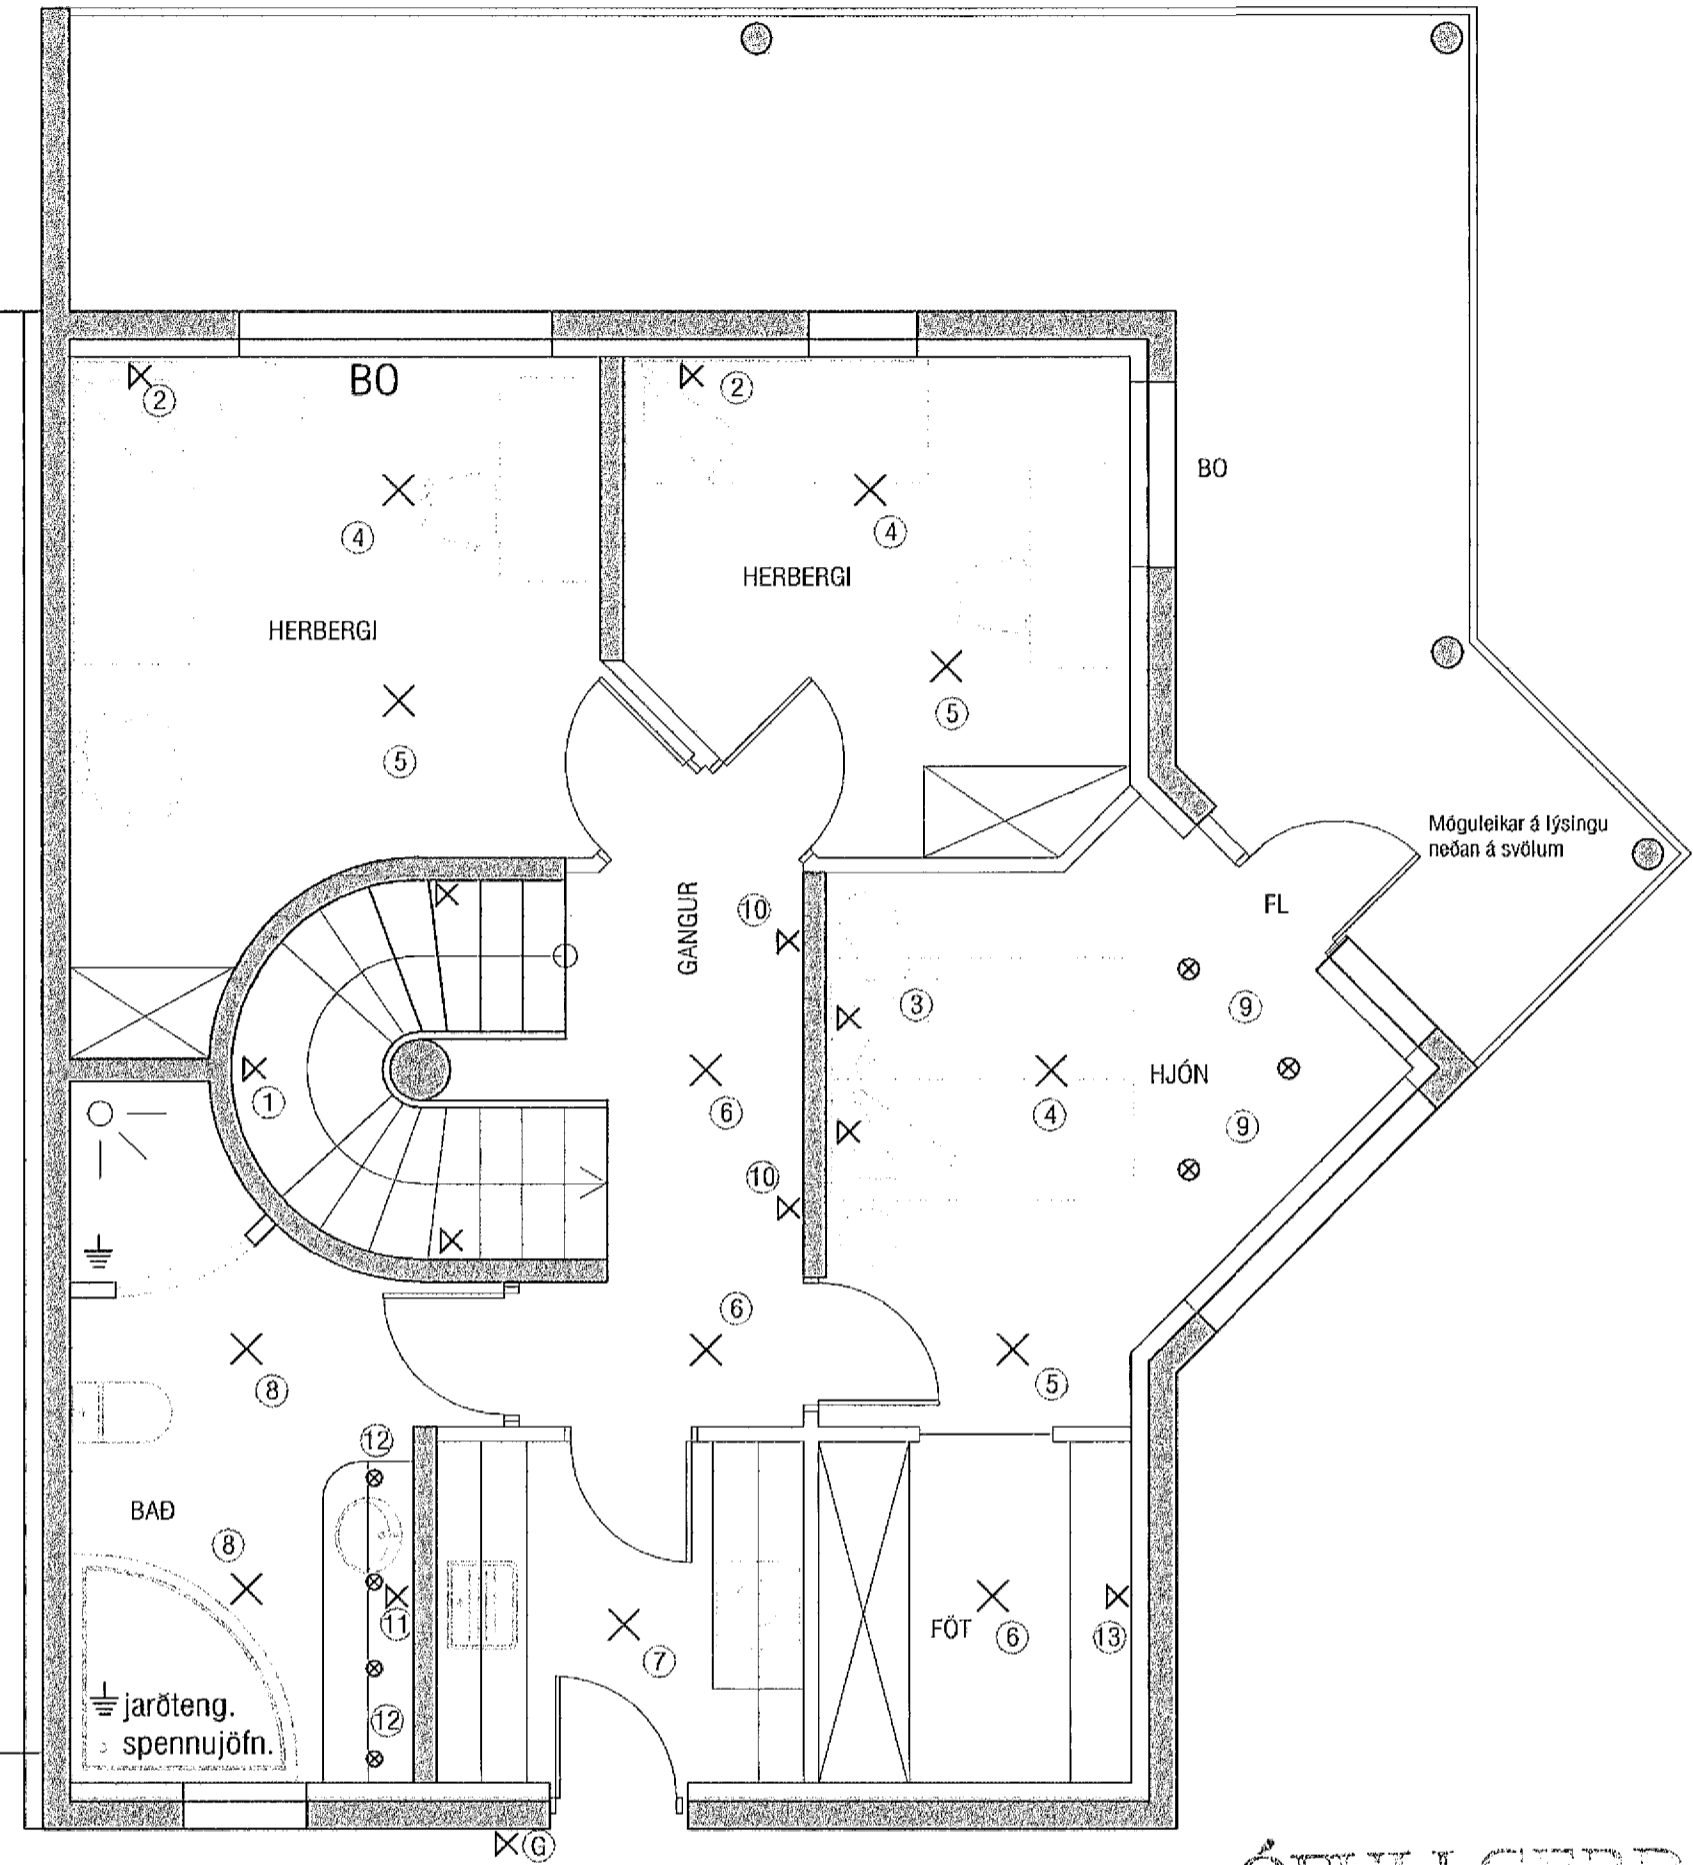

ÓFULLGÆRD TEIKNING

ÖLL AFNOT OG AFRITUN TEIKNINGAR, AD HLUTA EDA HEILD, ER ÞÁÐ SKRIFLEGU LEYFI HÖFUNDA.



TEKNIÐING EHF.
 GARDARSBRAUT 5- 640 HÚSAVÍK
 SÍMI: 464 0470 FAX:464-0477.
 NETFANG: taekni@taekni.is

HEITI VERKS:
ÞRASTARÁS 31
 HAFNARFIRDI

HEITI TEIKNINGAR:
 EINBYLISHÚS
 GRUNNMYND NEDRI HÆÐ
 LAMPAPLAN

MELT:	TEIKNAD:	GEYMSLUNÚMÉR:	VNR:
	ÞÖG	01.25	01.25.51.08
HANNAÐ:	YFIRFARID:	MKV:	NR. TEIKNINGAR:
EgO		1/50 A2	01A
DAGS. UNDIRSKRIFTAR:	NAFN OG KT. HÖNNUDAR:	TEKNIÐING EHF. 610599-3709	
UNDIRSKRIFT HÖNNUDAR:			ÓTGÁFA: 01

SKÝRINGAR

Hæð veggljósa 160 cm. Nema annars sé getið.

Pípur séu 16mm og vír 3x1,5mm².
 málstraumur rofa og tengla skal vera a.m.k.10A
 Nema annars sé getið.

Öll táknu eru táknræn og ber að samræma lagnir að
 tækjum eftir aðstæðurm hverju sinni og eftir sérteikningum