


ADALTAFLA T1, Hager P012S (120x80x20,5cm)

A


B

C

D

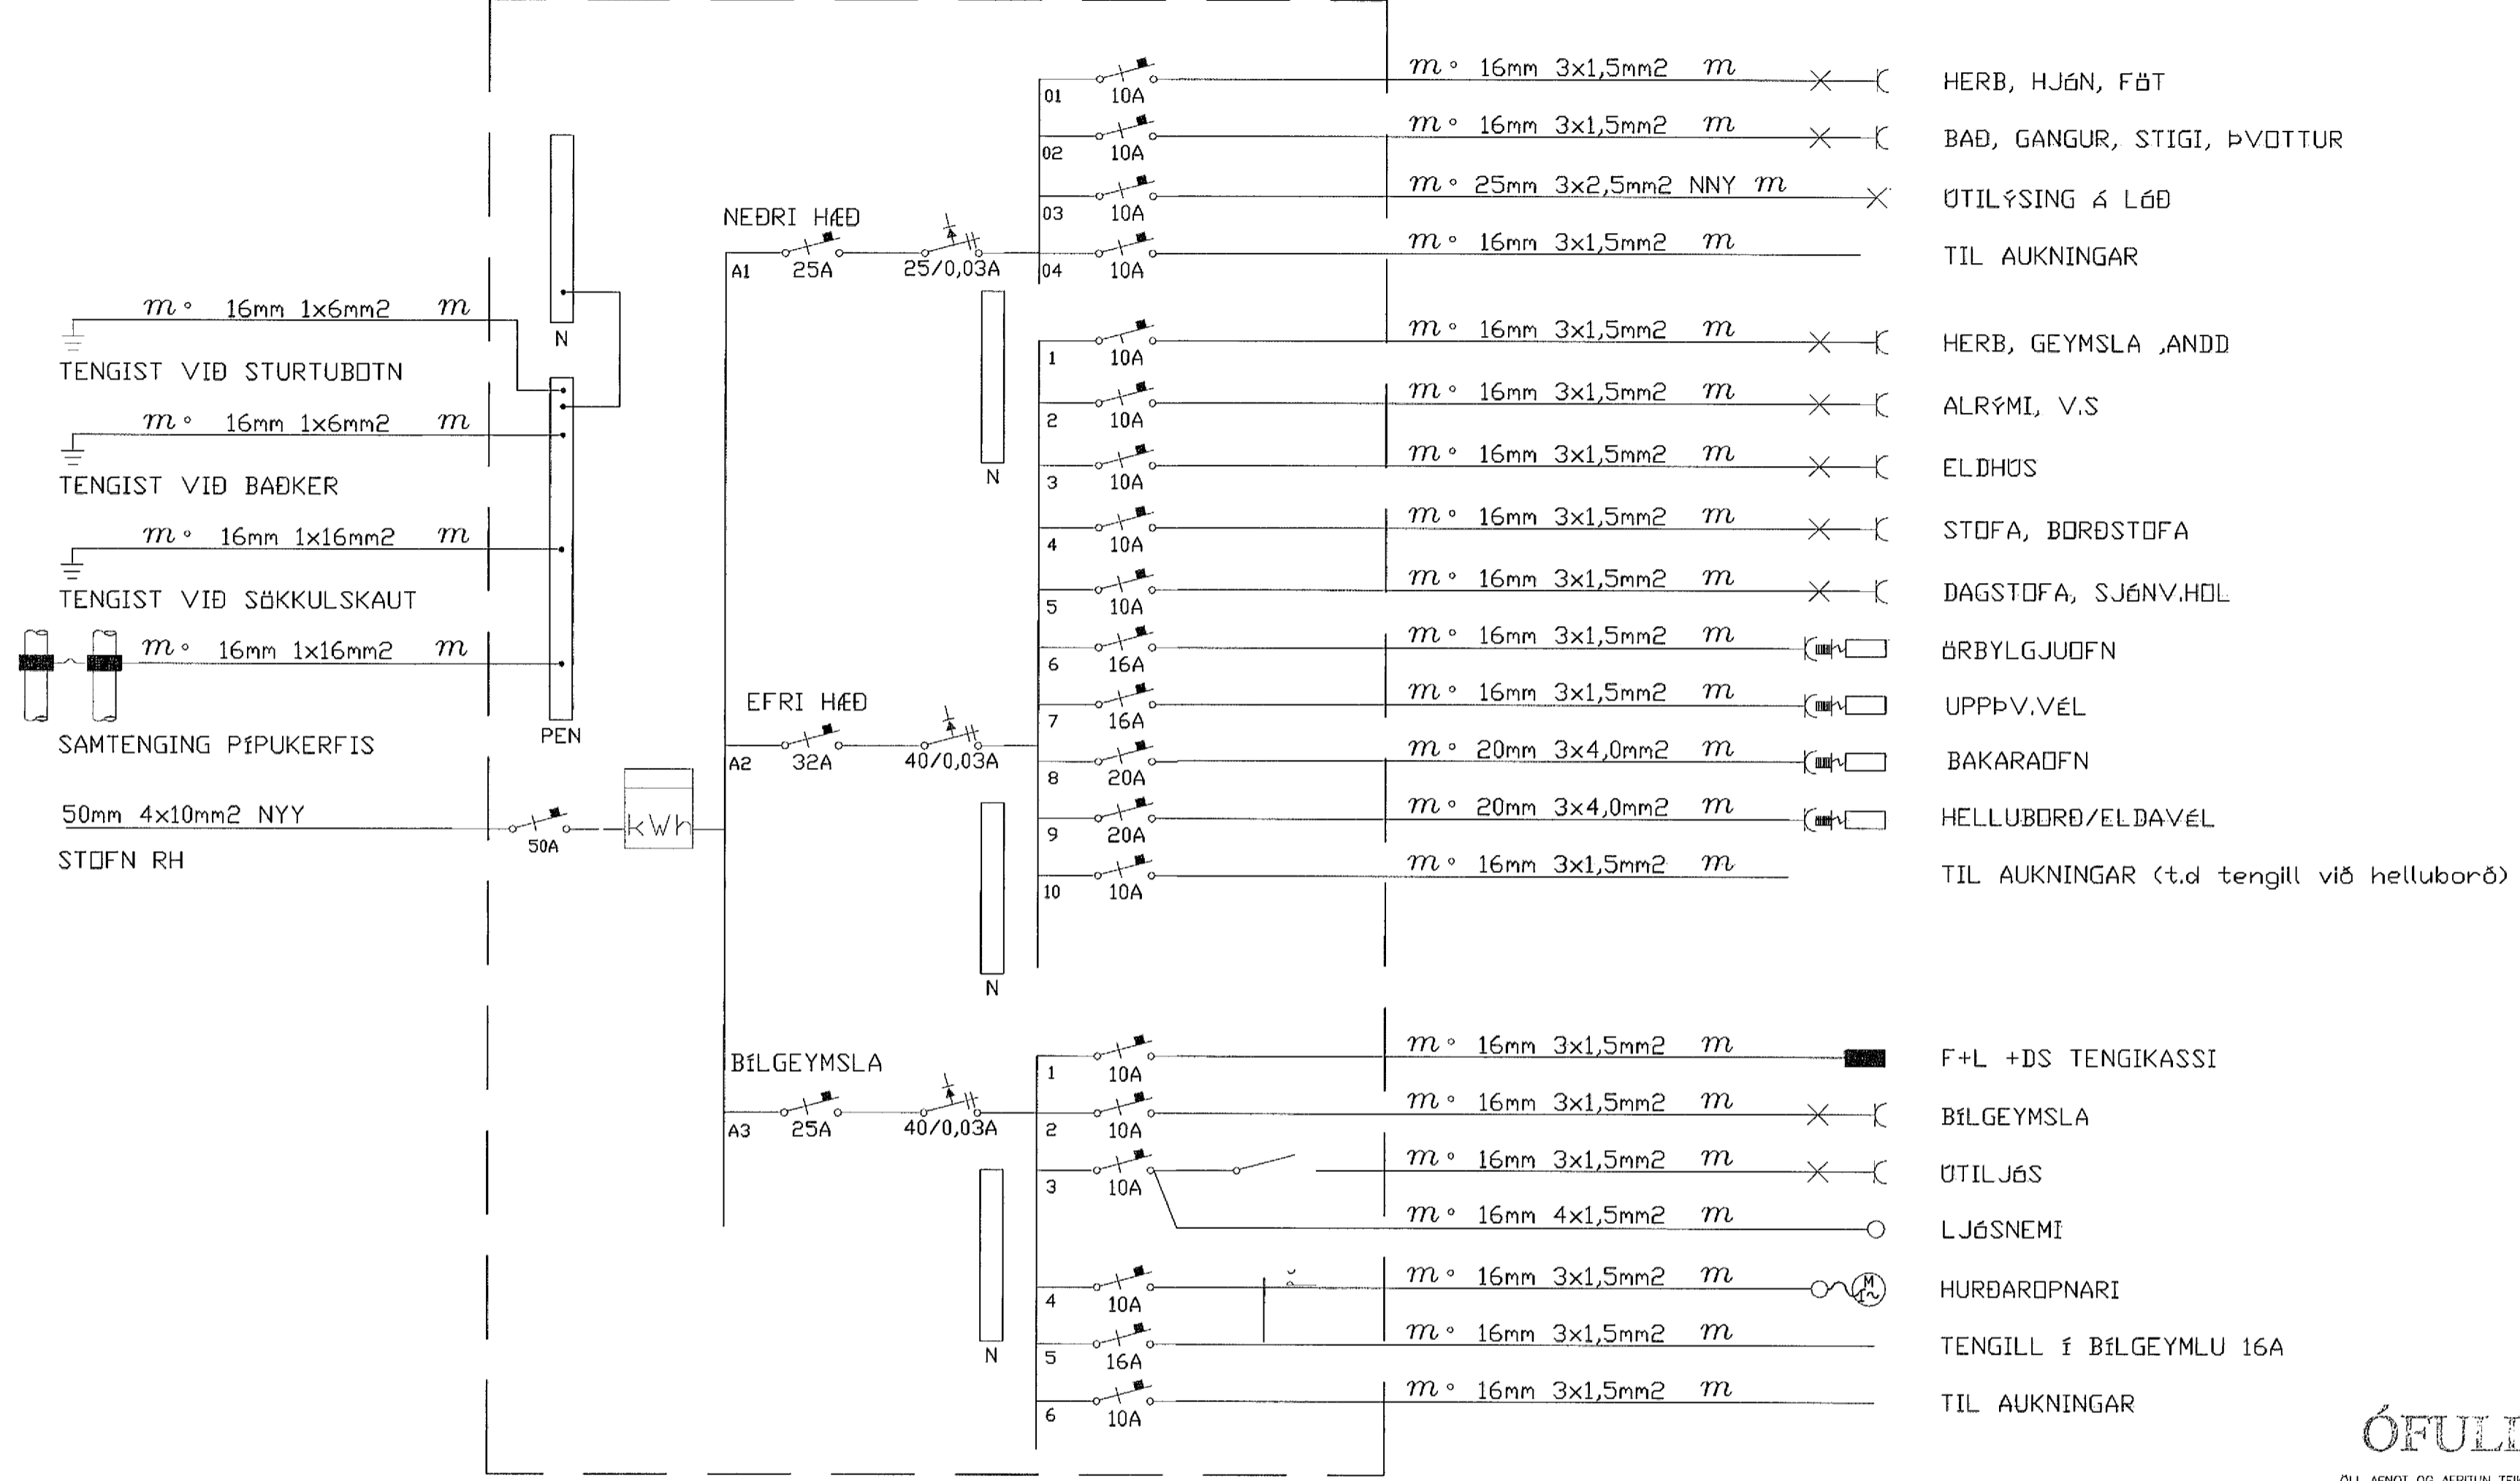

HÚSVEITA TENGIST Á FASA R.

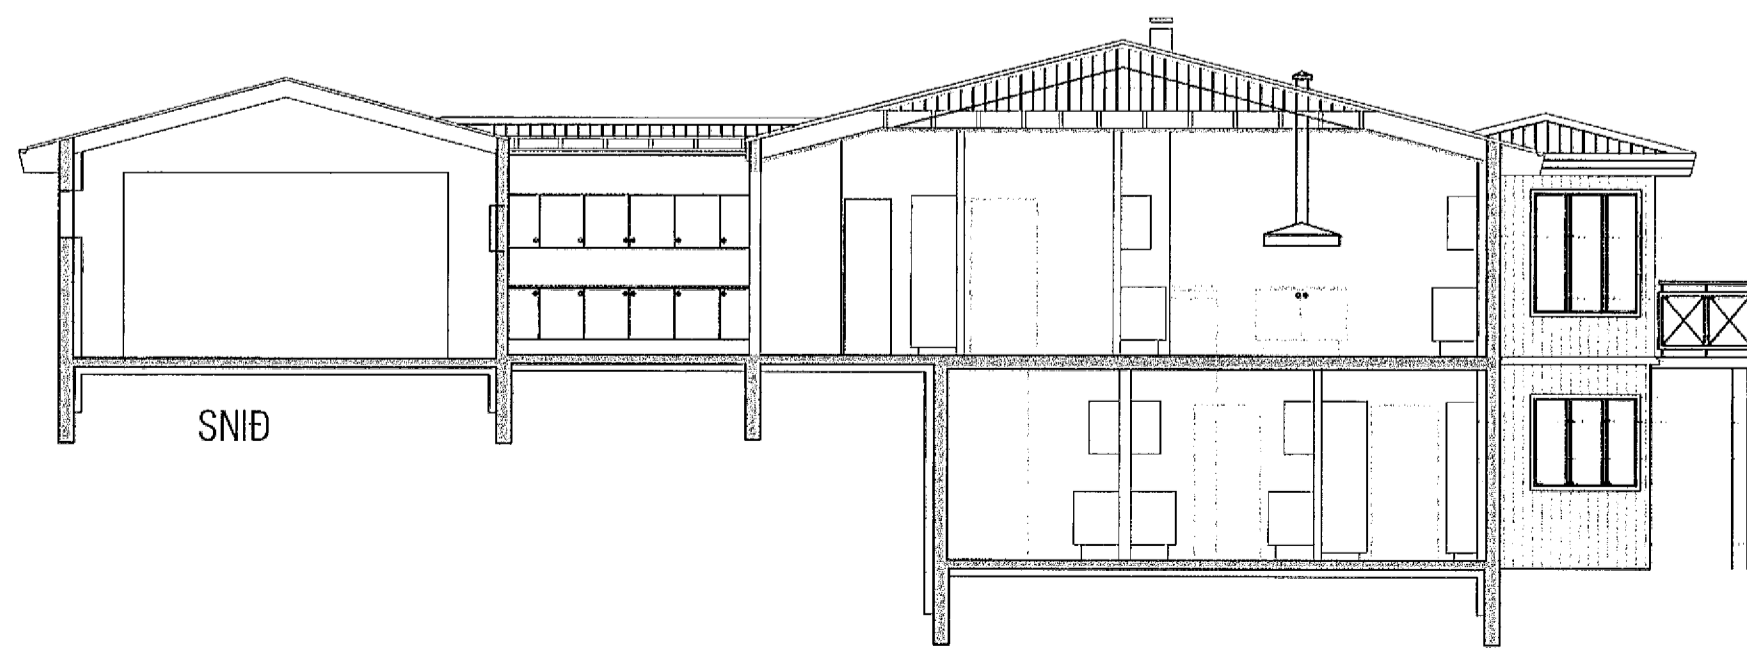

ÓFULLGÆRD TEIKNING

ÖLL AÐNOT OG AFRITUN TEIKNINGAR, AÐ HLUTA EDA HEILD, ER HÁÐ SKRIFLEGU LEYFI HÖFUNDA.



TEIKNIBING EHF.  
GARDARSBRAUT 5- 640 HÓSAVIK  
SÍMI: 464 0470 FAX:4640477.  
NETFANG: taekni@taekni.is

|   |                             |               |                 |
|---|-----------------------------|---------------|-----------------|
| HEITI VERKS:                                    |                             |               |                 |
| ÞRASTARÁS 31<br>HAFNARFIRÐI                     |                             |               |                 |
| HEITI TEIKNINGAR:                               |                             |               |                 |
| EINBYLISHÚS<br>RAFLAGNIR<br>EINLÍNUMYND OG SNID |                             |               |                 |
| MELT:   | TEIKNAD:                    | GEYMSLUNÚMÉR: | VNR:            |
|   | ÞÖG                         | 01.25         | 01.25.51.08     |
| HANNAÐ:   | YFIRFARID:                  | MKV:          | NR. TEIKNINGAR: |
| EgO   |                             | 1/100 A2      |                 |
| DAGS. UNDIRSKRIFTAR:                            | NAFN OG KT. HÖNNUÐAR:       | <b>51.05</b>  |                 |
|   | TEIKNIBING EHF. 610599-3709 |               |                 |
| UNDIRSKRIFT HÖNNUÐAR:                           | ÓTGÁFA:                     | 01            |                 |