


Grunnmyndir 2 hæð

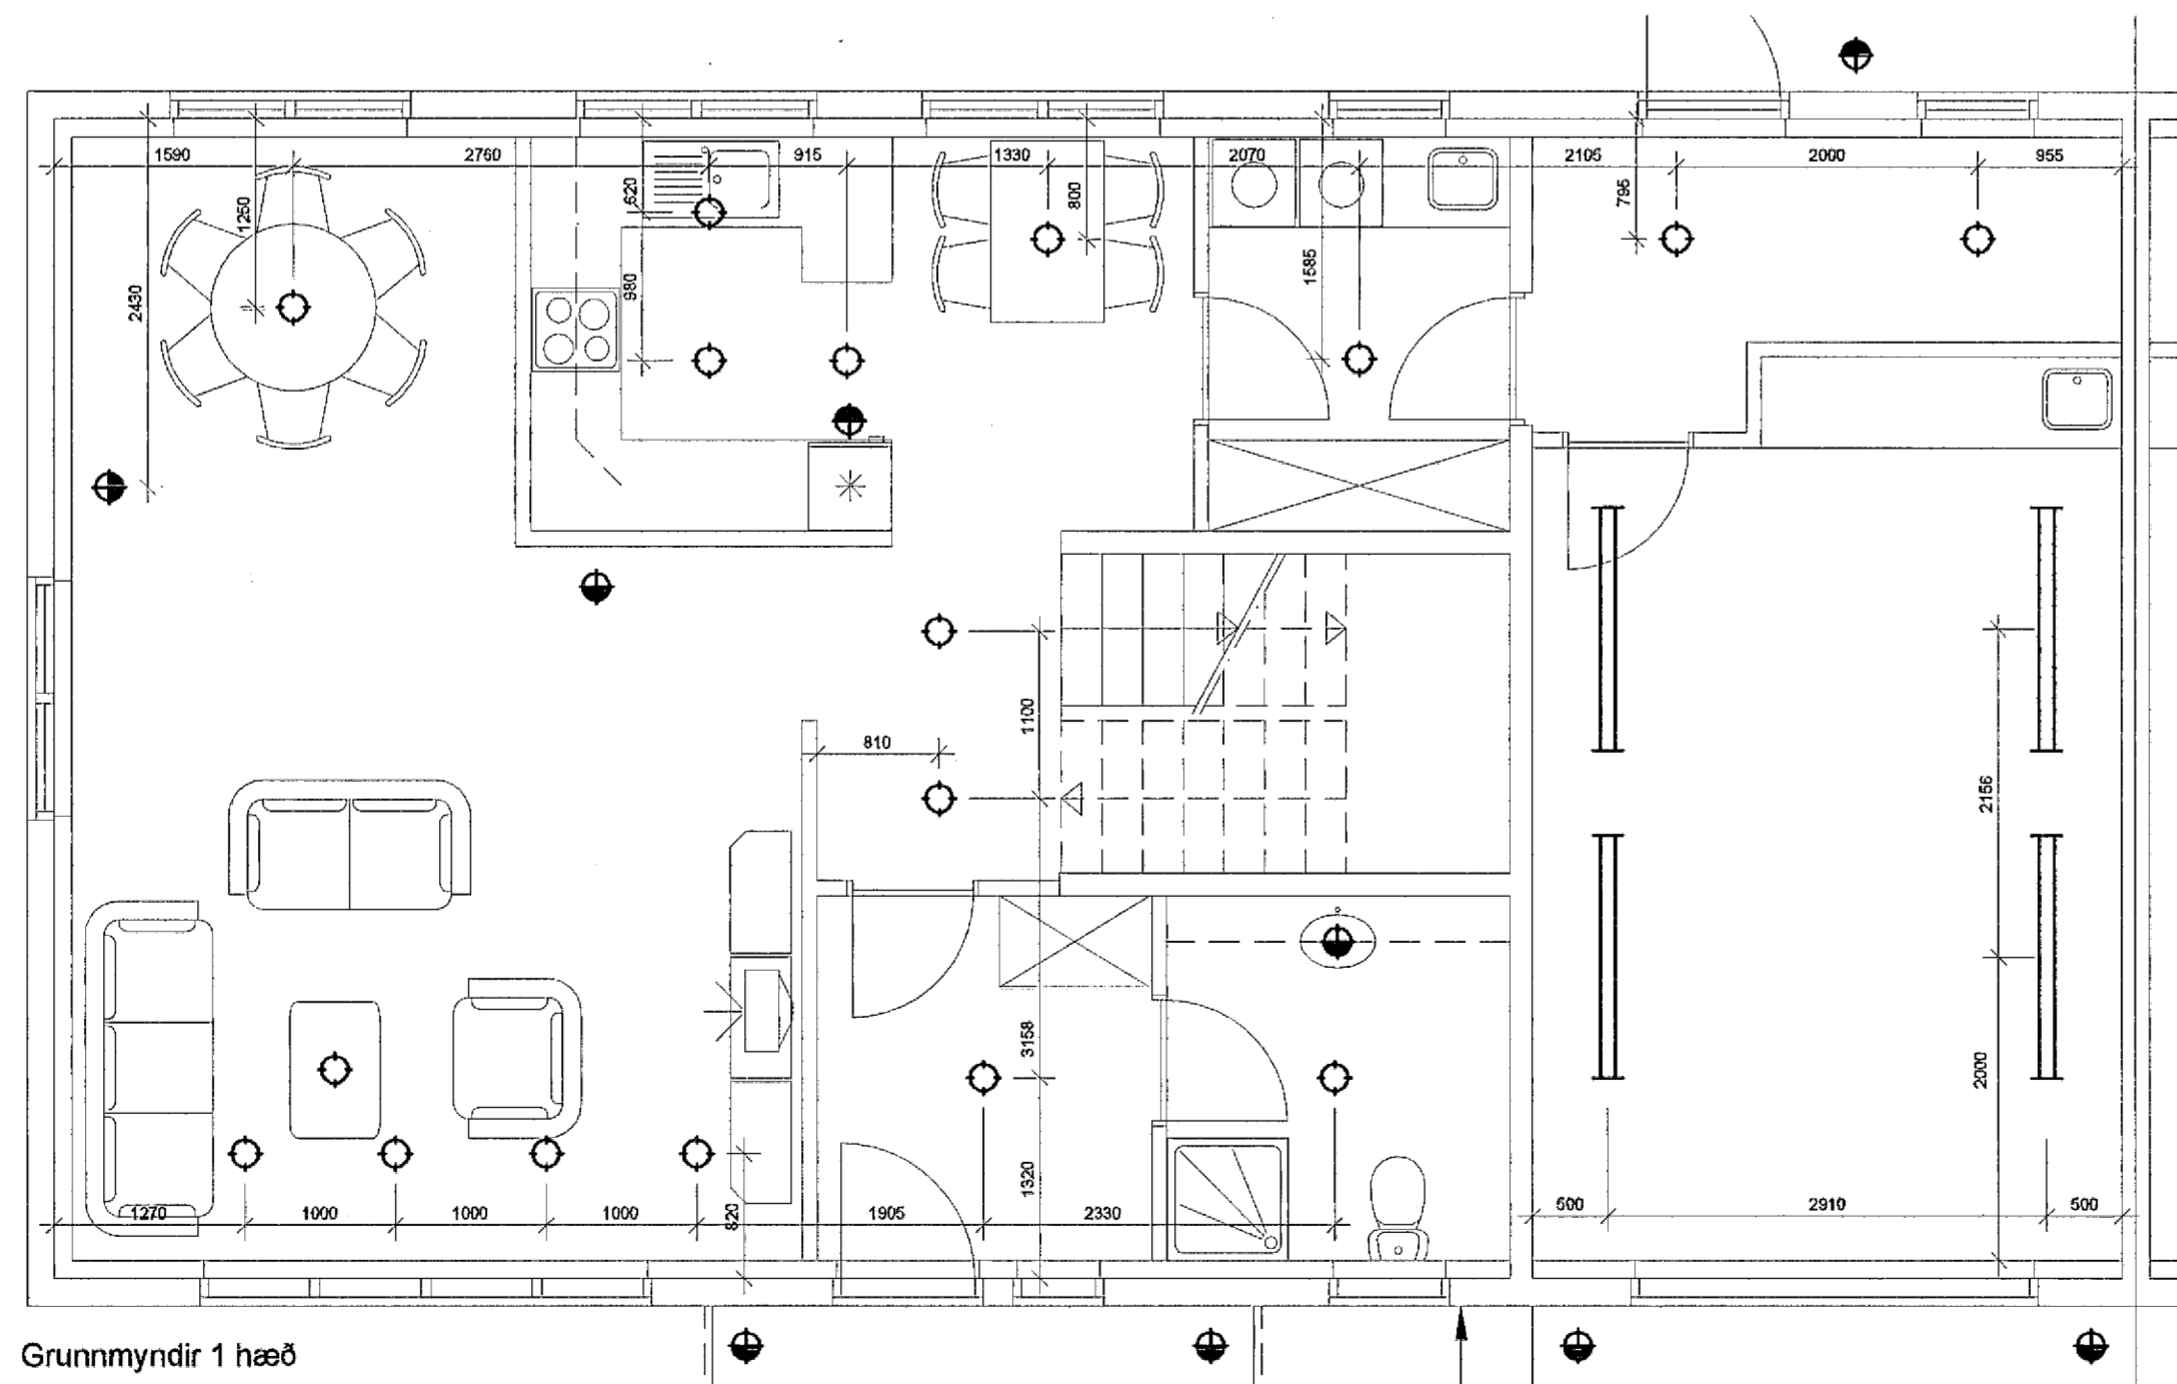

Grunnmyndir 1 hæð

Elys
Rafagnateikningar

Klappastígur 16 Reykjavík s. 565-4755 gsm. 897-6530 Þórður Kristjánsson Rafv.m. kt. 040851-4969 V. Elma Cates Tætnit. kt.131155-3529

Blómvellir 27 Hafnarfirði

Grunnmyndir 1 og 2 hæð
Lampalpan

Teikning nr: 616-02	Dagss: 27-08-02	Hannað: <i>[Signature]</i>
Mkv: 1:50	Blað: 1 af 4	Teiknað: vec