



HÚSVEITA TENGIST Á FASA S.

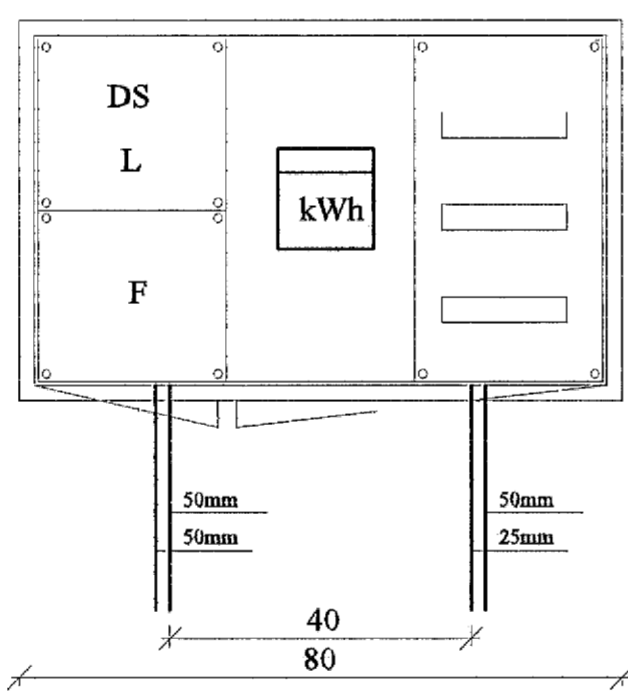


Útlit á töflukassa T1 mkv. 1:10


Snið af töfluvegg

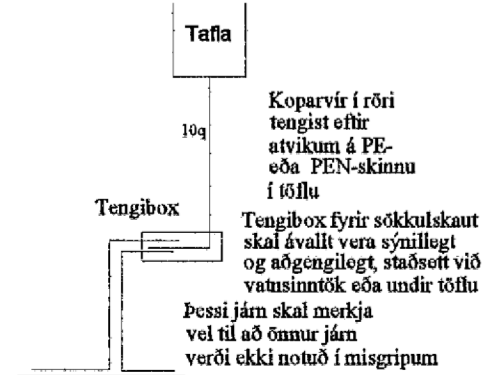

Grunnmynd sökkulveggja

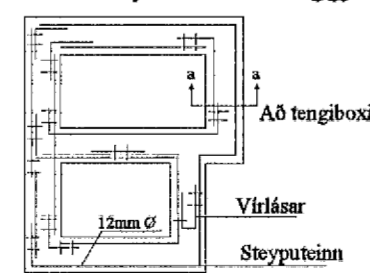


Snið í töfluvegg

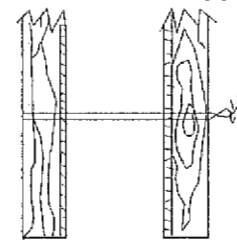

Sýnd eru 2 neðstu steypu- styrktarjárn í steypumót ofan á neðstu mótavírur


Vírlásar

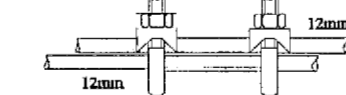

Samtenging steyputeina. Setja skal tvo vírlása á hver samskeyti



Afstöðumynd 1:500

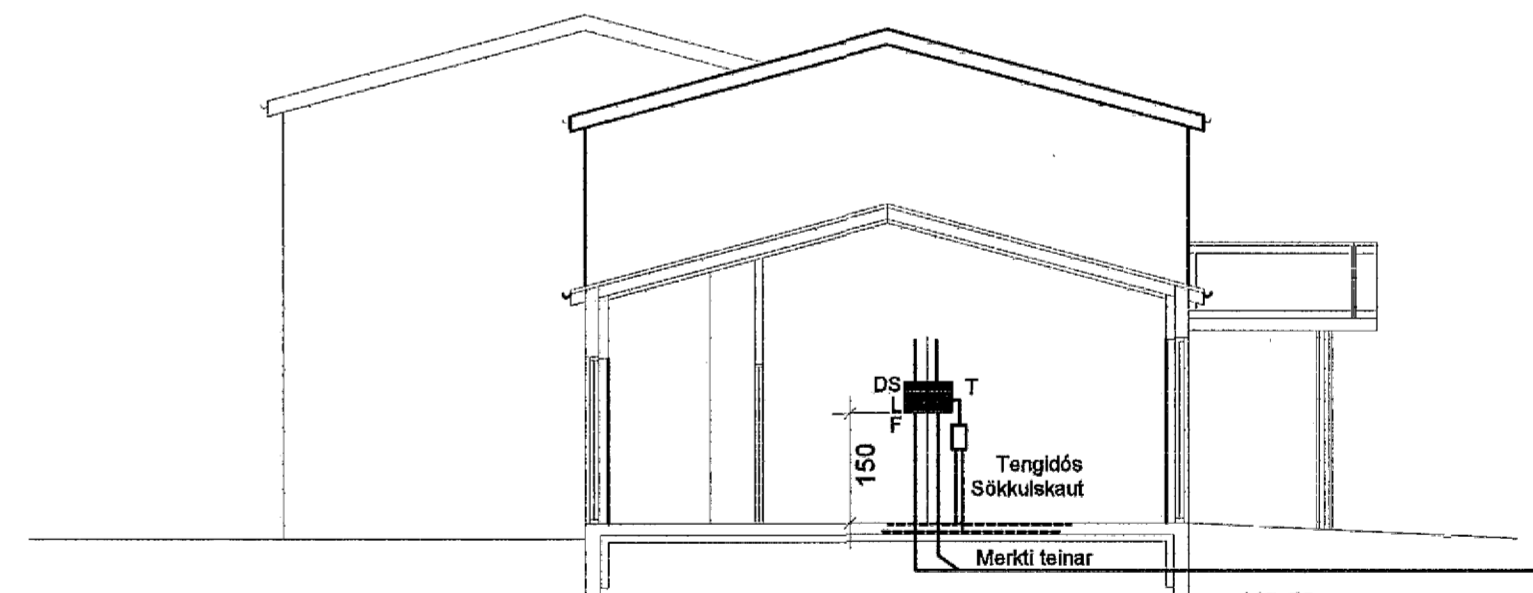

Snið a-a 1:100

HS 50mm
L 50mm
F 50mm
G 25mm
Plastpípur 70 cm í jörð
sem ná út fyrir lóðarmörk

Elys
Raflagnateikningar

Klappastígur 16 Reykjavík
s. 565-4755 gsm. 897-6530

Þórður Kristjánsson Rafv.m. kt. 040851-4969
V. Elma Cates Tætnit. kt.131155-3529

Blómvellir 29 Hafnarfirði

Afstöðumynd
Einlínnumynd Söllukskaut
Snið a-a Útlit töflukassa

Teikning nr: 617-02	Daggs: 27-08-02	Hannað: <i>[Signature]</i>
Mkv: 1:500 1:100	Blað: 4 af 4	Teiknað: <i>[Signature]</i>